


VZOROVÉ HMATOVÉ ÚPRAVY

SNIŽENÍ NIVELETY CHODNÍKU LICHOBĚŽNÍKOVOU RAMPOU

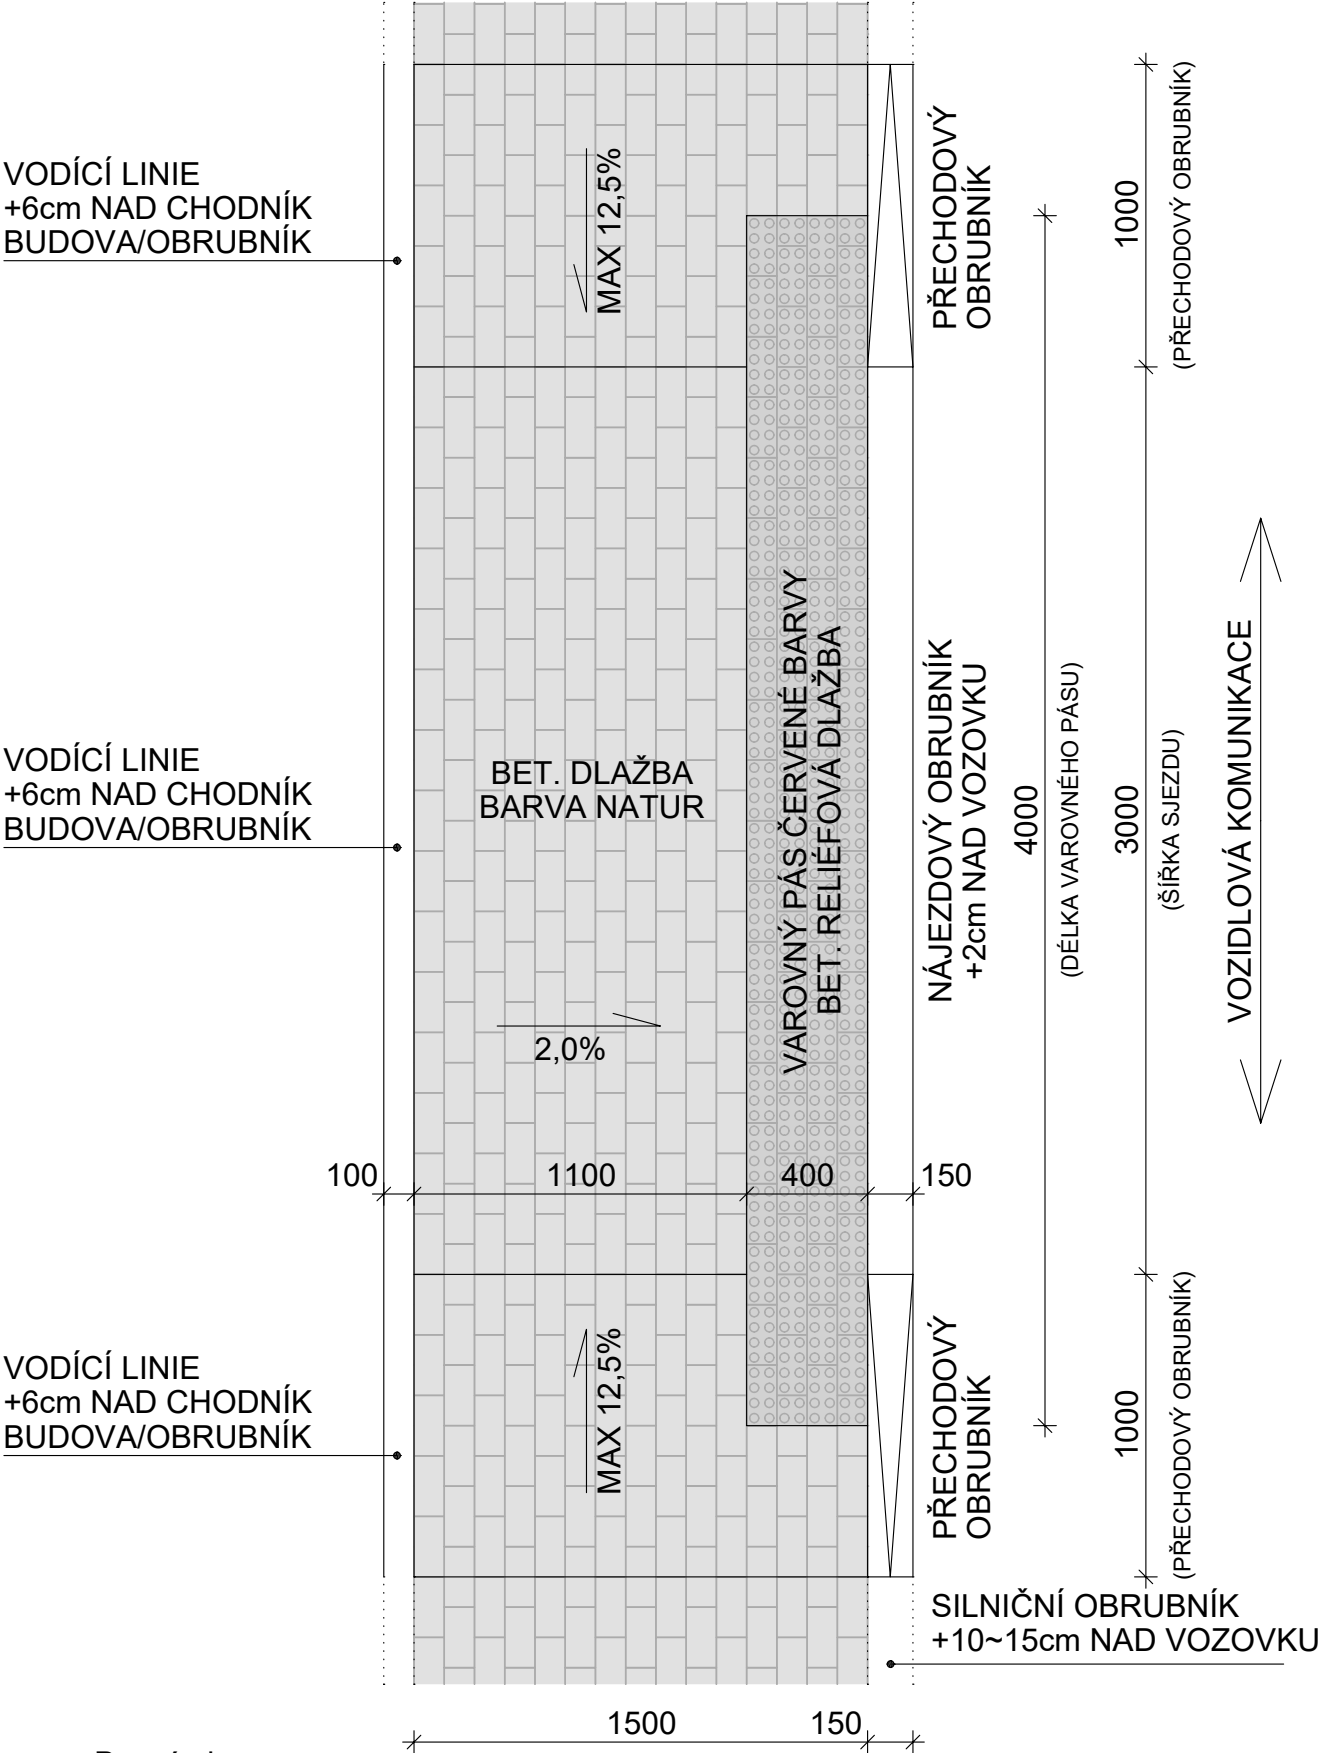

Poznámka
- Jedná se o vzorový výkres provedení hmatových úprav - skladba dlažebních prvků, obrubníků a jejich sklonů.
- Tvar a rozměry samotného chodníku mohou být odlišné od skutečného návrhu a tento výkres je neřeší.

Ved. projektant	Odp. projektant	Projektant	Vypracoval
Ing. Jan Brázda		Bc. Josef Šafránek	
Stavebník	Město Boskovice, Masarykovo náměstí 4/2, 680 01 Boskovice		
Stavební úpravy komunikace ulice Na Skalce Boskovice k.ú. Boskovice [608327] SO 101 Stavební úpravy MK			
Vzorové hmatové úpravy - snížení nivelety chodníku			

BESTA - ING. BRÁZDA s. r. o.
projektová a inženýrská činnost
Smetanova 299/4, Blansko 678 01
tel.: 516 412 038
e-mail: besta@besta-blansko.cz

stupeň PD	DSP
formát	2 A4
datum	26.04.2023
zakázka č.	072023
měřítko	příloha
1:25	D.9