


ŘEZ C-C'  
NOVÝ STAV  
M 1:50

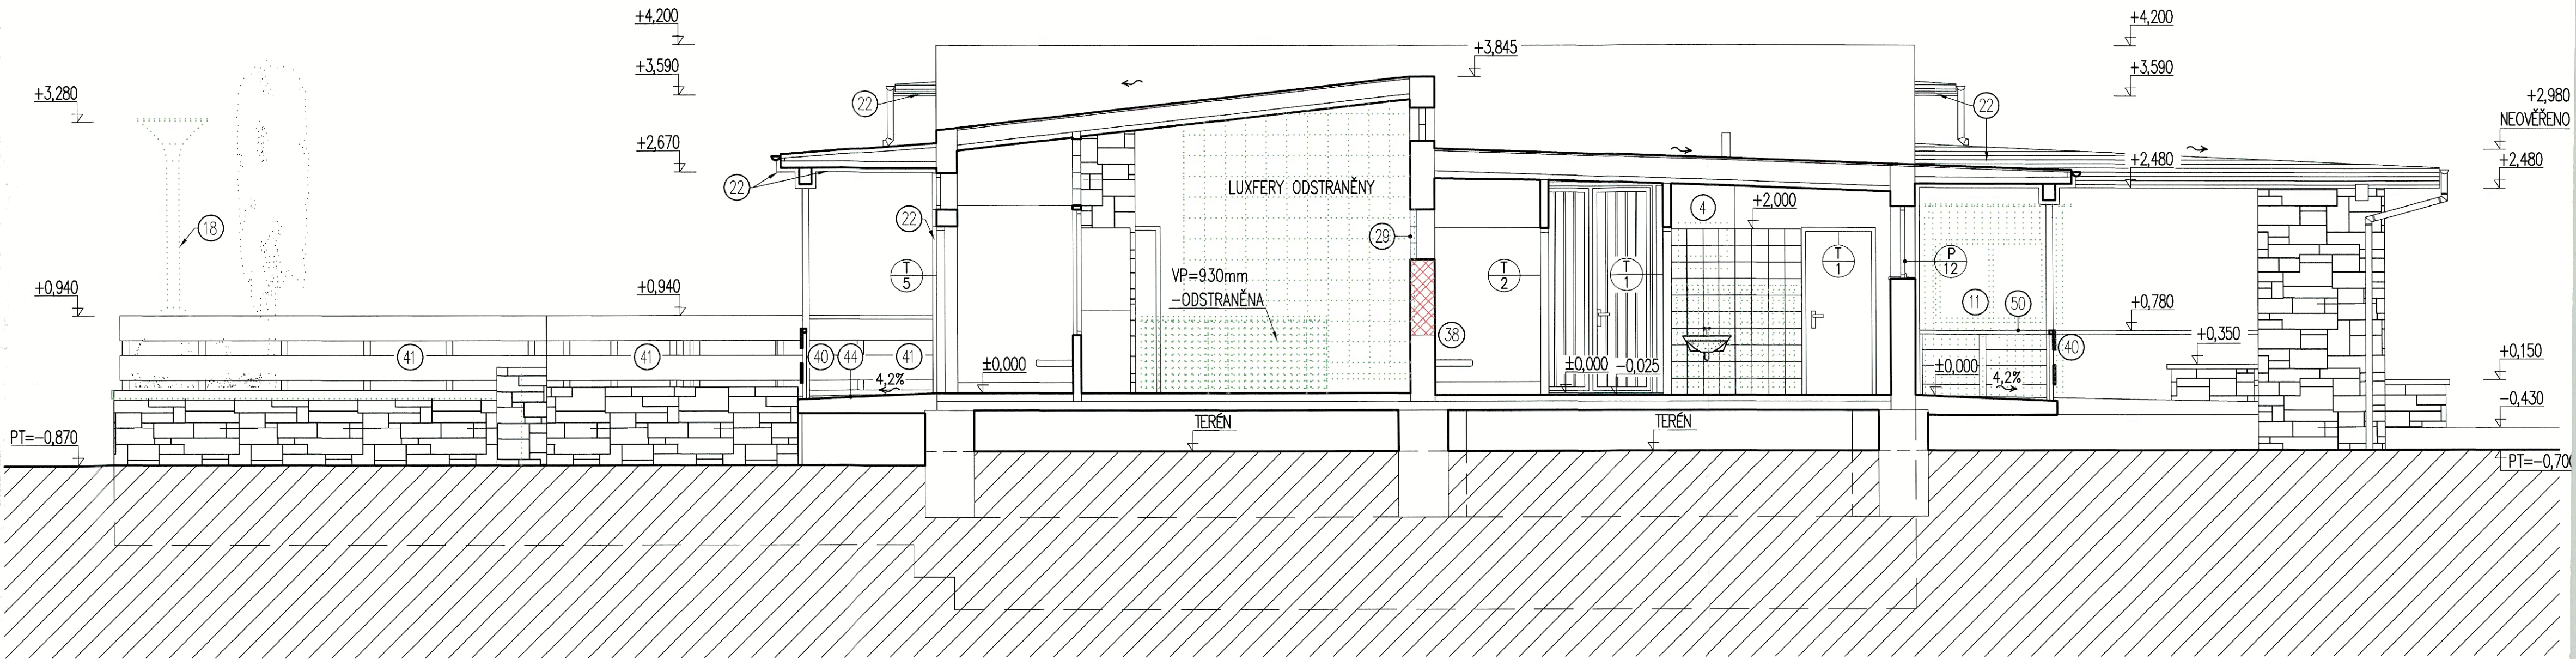


#### LEGENDA MATERIÁLŮ

- STÁVAJÍCÍ ZDIVO A KONSTRUKCE
- STÁVAJÍCÍ KAMENNÉ ZDIVO
- ZEMINA OBECNĚ
- ZDIVO Z POROTHERM 247/300/238 NA TM TL 300mm
- BOURACÍ PRÁCE/BOURANÉ ZDIVO A KONSTRUKCE

#### POZNÁMKA

- 4 - ELEKTRICKÝ OSOUEČ RUKOU - ODSTRANĚN
- 11 - POKLADNA-DŘEVĚNÁ KONSTRUKCE ROZMĚRŮ 1740/1740/2150-2280mm - ODSTRANĚNO
- 18 - STOŽÁROVÉ VENKOVNÍ OSVĚTLENÍ-LAMPY - ODSTRANĚNO
- 22 - OBLOŽENÍ PALUBKAMI - VIZ VÝKRES Č. 119
- 29 - LUXFERY 190/190/80mm VE TŘECH ŘADÁCH NAD SEBOU V DÉLCE 800mm, PARAPET = 1620mm
- 38 - NADĚZDÍVKA PARAPETU 920/920/300mm Z OPP 290/140/65 NA MVC 5,0
- 40 - NOVÉ NÁTĚRY ZÁBRADLÍ - VIZ VÝKRES Č. 119
- 44 - BETONOVÁ POCHŮZÍ DESKA KOLEM BUDOVY (OCHOZ) A BETONOVÉ SCHODY BUDOVY
- 50 - NOVÉ ZÁBRADLÍ DLE STÁVAJÍCÍHO - VIZ VÝKRES Č. 119
- P 12, T 1, T 2, T 5 - VIZ VÝKRES Č. 119

#### SO 11 (VSTUPNÍ OBJEKT) ±0,000 = 1.NP

VED.PROJEKTANT Ing. J. Bránský	ODPOV.PROJ. Ing. J. Bránský	VYPRACOVAL Marek Pezlar	KONTROLOVAL Ing. J. Bránský	 FORMÁT 3 A4 KOPIE 6	
Kraj Jihoomoravský MÚ Boskovice					
INVESTOR Město Boskovice					
STAVBA KOUPALIŠTĚ BOSKOVICE OPRAVY STÁVAJÍCÍCH OBJEKTŮ SO 11 - VSTUPNÍ OBJEKT					
OBSAH ŘEZ C-C' NOVÝ STAV					
				ČÍS. VÝKR. 122	ČÁST F-100