



POHLED JIŽNÍ

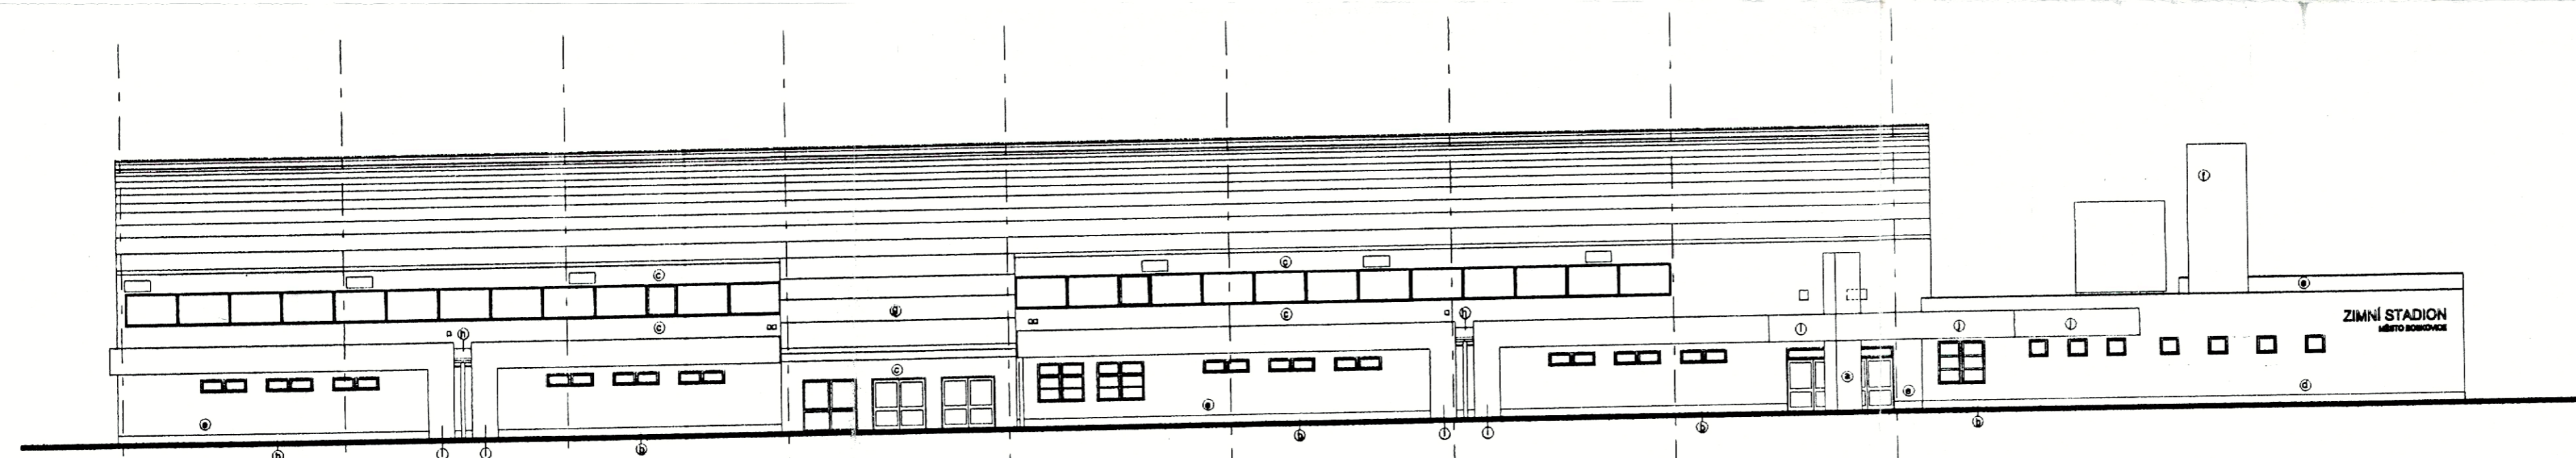

POHLED SEVERNÍ

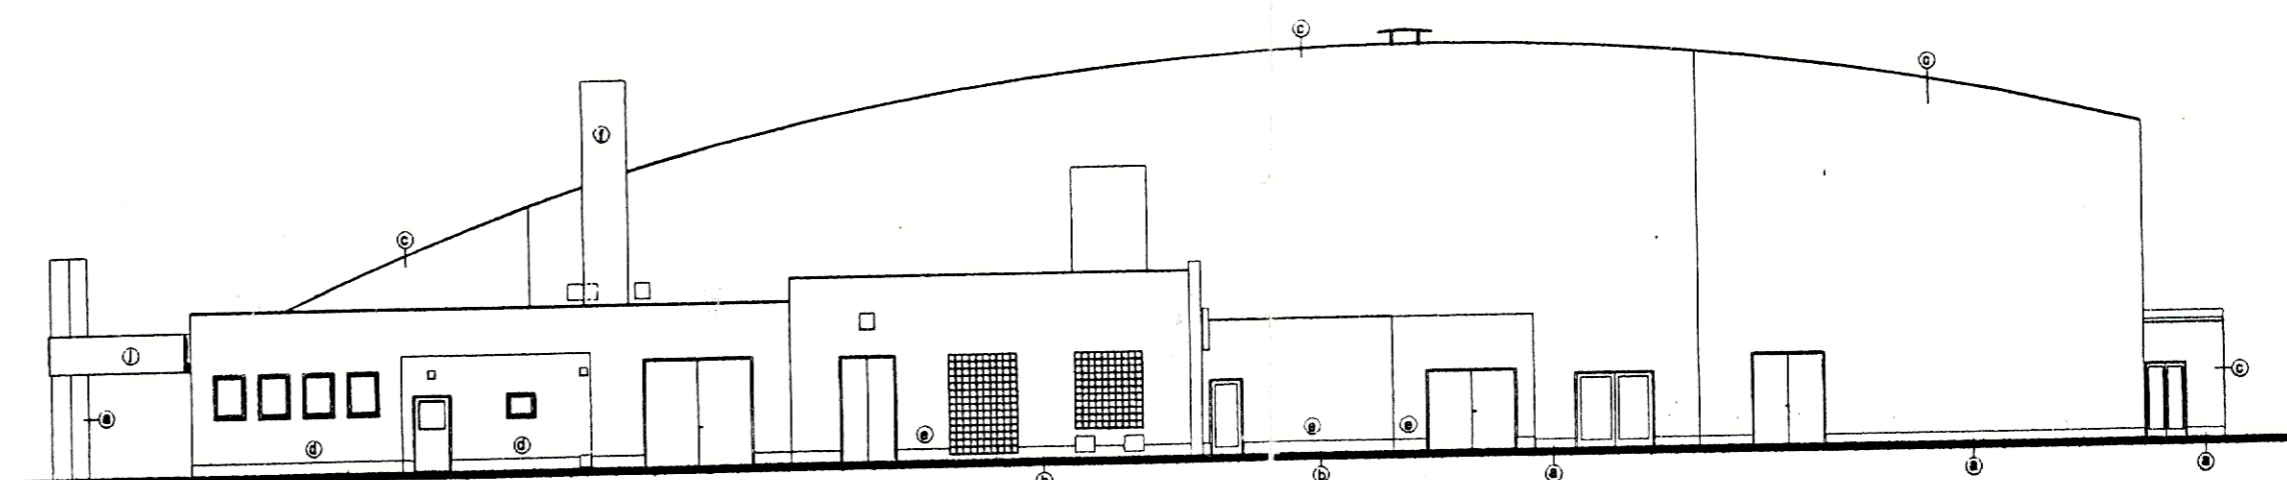

POHLED ZÁPADNÍ


SOKL :
 a POODLEDOVÝ BETON
 b MOZAIKOVÁ OMÍTKOVINA MARMOLIT 1040 M082 (ŠEDÁ)

FASÁDA :
 c TRAPEZOVÝ PLOŠK TR 27/1750 (RAL 9008 - ŠEDOSTŘIBRÁ)
 d PROBARVENÁ SILKATOVÁ OMÍTKA (SVISLE RYHOVANÁ 2,0MM) - SYSTÉM TERRASIL - Č.120A (TMAVOŽLUTÁ)
 e PROBARVENÁ SILKATOVÁ OMÍTKA (SVISLE RYHOVANÁ 2,0MM) - SYSTÉM TERRASIL - Č.515A (MODRÁ)
 f PROBARVENÁ SILKATOVÁ OMÍTKA (SVISLE RYHOVANÁ 2,0MM) - SYSTÉM TERRASIL - Č.618D (ŠEDÁ)

STŘECHA :
 g FOLIE VEDAPLAN MF COLOR (ŠEDÁ)
 h MODIFIKOVANÝ ASFALTOVÝ PÁS EUROFLAME SOLO (ŠEDOZELENÁ)

PŘEDSAZENÉ ATKOVÉ PANELE :
 i KOVOVÉ SENDVIČOVÉ PANELE PROMLINE ONDATHERM 2000S TL 40MM (RAL 1003 MAT - TMAVOŽLUTÁ) NA OCEL. KONZOLÁCH (RAL 7040)
 j KOVOVÉ SENDVIČOVÉ PANELE PROMLINE ONDATHERM 2000S TL 40MM (RAL 5017 MAT - MODRÁ) NA OCEL. KONZOLÁCH (RAL 7040)

OKNA - PLASTOVÁ S IZOL. DVOJSKLEM (BÍLÁ) - VIZ VÝPIS
DVEŘE - HLINÍKOVÉ NEBO OCELOPLECHOVÉ ATYP. PLNÉ NEBO PROSKLENÉ IZOL. DVOJSKLEM (RAL 5017 - MODRÁ NEBO RAL 1040-ŠEDÁ) - VIZ VÝPIS
VRATA - ATYP. OCELOPLECHOVÁ PLNÁ DO OCEL. ŽÁRUJNÍ (RAL 5017 - MODRÁ NEBO RAL 1040-ŠEDÁ) - VIZ VÝPIS
PROTIDĚŠTVOVÉ ŽALUZIE A VĚTRACÍ MŘÍŽKY - TYPOVÉ HLINÍKOVÉ NEBO ŽÁROVÉ ZINKOVANÉ - VIZ VÝKAZ VZT
STŘEŠNÍ ŽLABY A SVODY, OPLECHOVÁNÍ - TITANZINEK
LOGO (NÁPIS) - JEDNOTLIVÁ OCELOPLECH. PÍSMENA (V 400 A 200MM) PŘEDSAZENÁ NA TRNECH PŘED FASÁDU (KOMAXIT - RAL 5017 MAT)
VNITŘNÍ OMÍTKY V HALE /STĚNA OBJEKTU TECHN. ZÁZEMÍ A ŠATEN - f

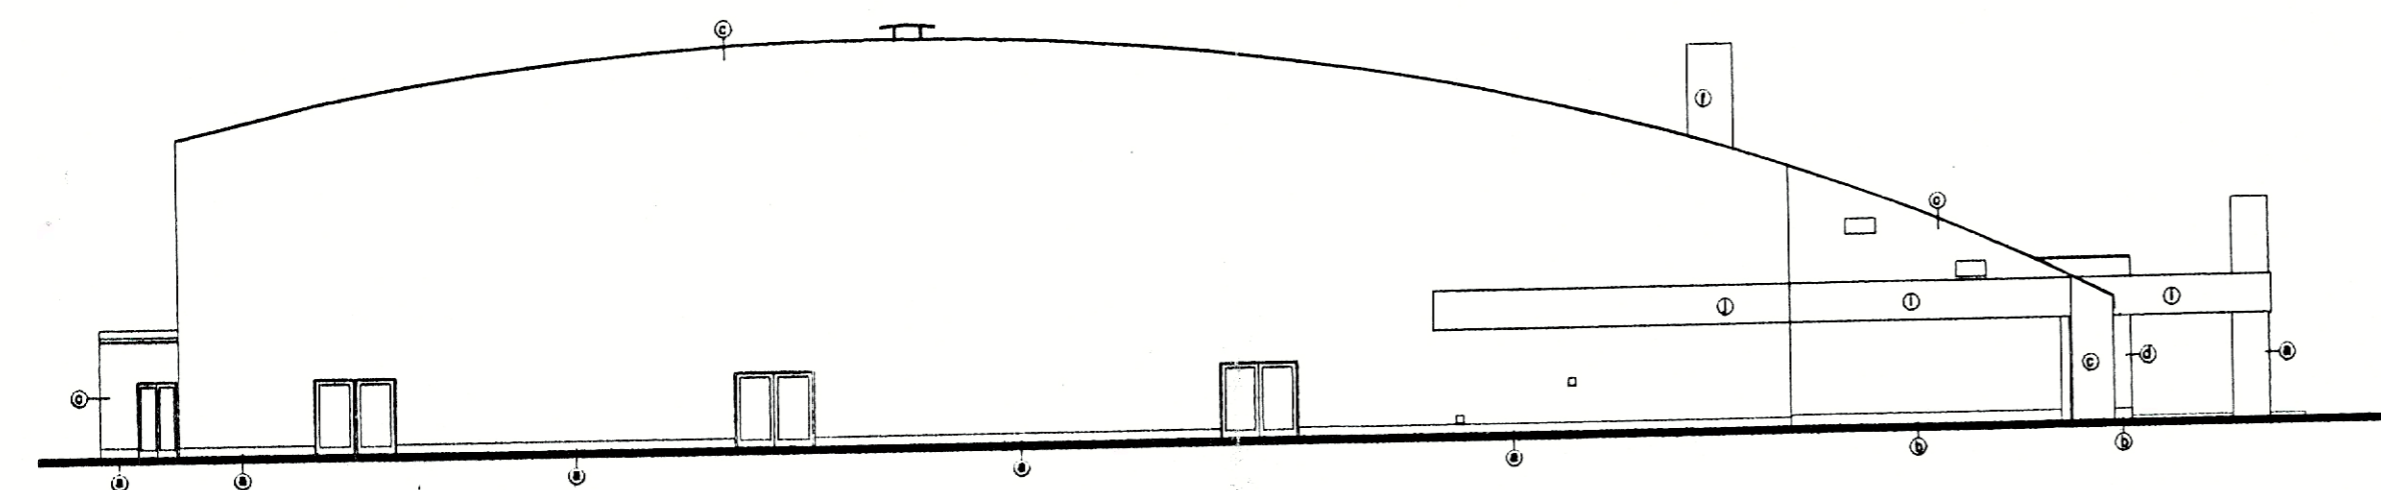

POHLED VÝCHODNÍ

IKON s.r.o. Příbramská 1360, 738 02 Frýdek-Místek 12 tel./fax: 558 433 210, 558 433 018 e-mail: ikon@apptel.cz, http://www.ikon1-m.cz	HP	ING. IVÁNEK, ING. ARCH. KUČERA	
	Zodp. projektant	ING. ARCH. KUČERA	
INVESTOR:	Vypracoval	ING. ARCH. KUČERA	
		Č. zakázky 04-398	
OBJEKT:		Datum 01/2005	
		Měřítko 1:200	
OBSAH VÝKRESU:		Účel DĚR	
		Formát A2	
STAVEBNÍ ČÁST		Materiál	
		Číslo výkresu: P-04-398-12-5	
POHLEDY			REV.

