




REZ A-A

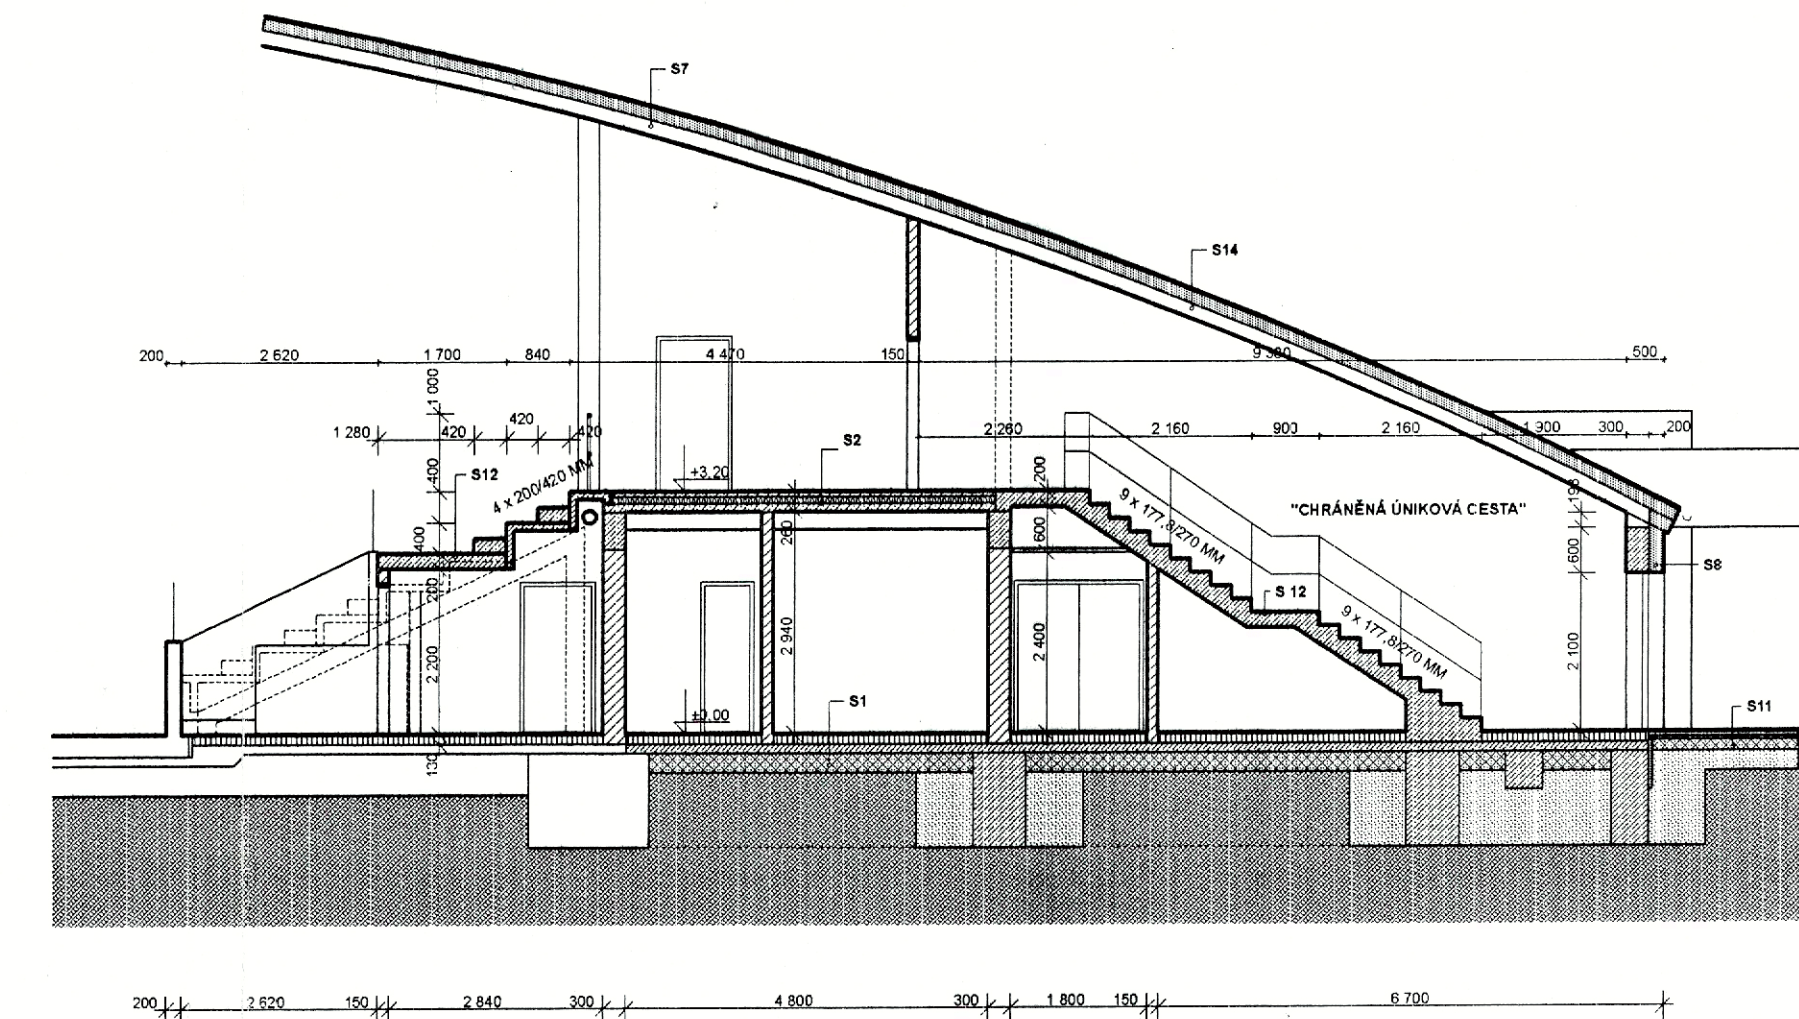

REZ B-B

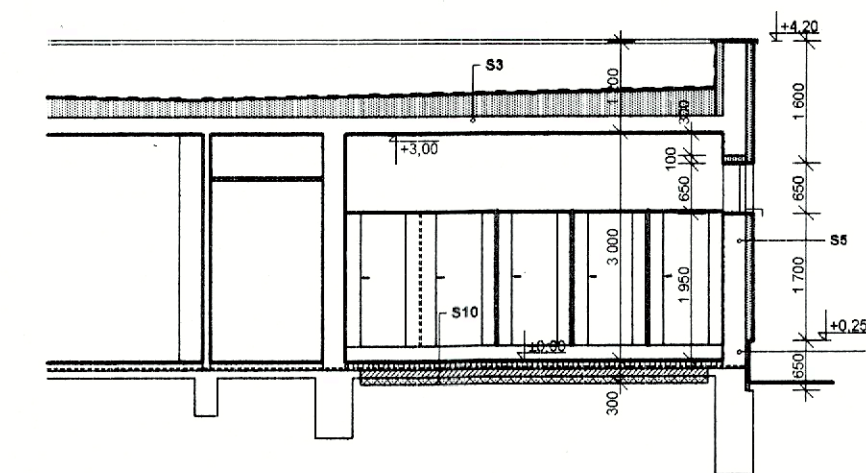

REZ C-C

 <b>IKON s.r.o.</b> Příborská 1390, 738 02 Frýdek-Místek 12 tel./fax: 558 433 215, 558 433 016 e-mail: ikon@applet.cz, http://www.ikon.f-m.cz	HIP	ING. IVÁNEK, ING. ARCH. KUČERA	
	Zodp. projektant	ING. KUBAČÁK	
	Vypracoval	ING. KUBAČÁK	
INVESTOR: <b>MĚSTO BOSKOVICE</b>  OBJEKT: <b>REKONSTRUKCE ZIMNÍHO STADIONU  V BOSKOVICÍCH - 2. ETAPA</b>  OBSAH VÝKRESU: <b>ŘEZY</b>	Č. zakázky	04-398	
	Datum	01/2005	
	Měřítko	1:100	
	Účel	DSŘ	
	Formát	4 A4	
		ČÍSLO VÝKRESU:	REV.
		<b>P-04-398-12-4</b>	