




VZOROVÉ PŘÍČNÉ ŘEZY, M 1:50

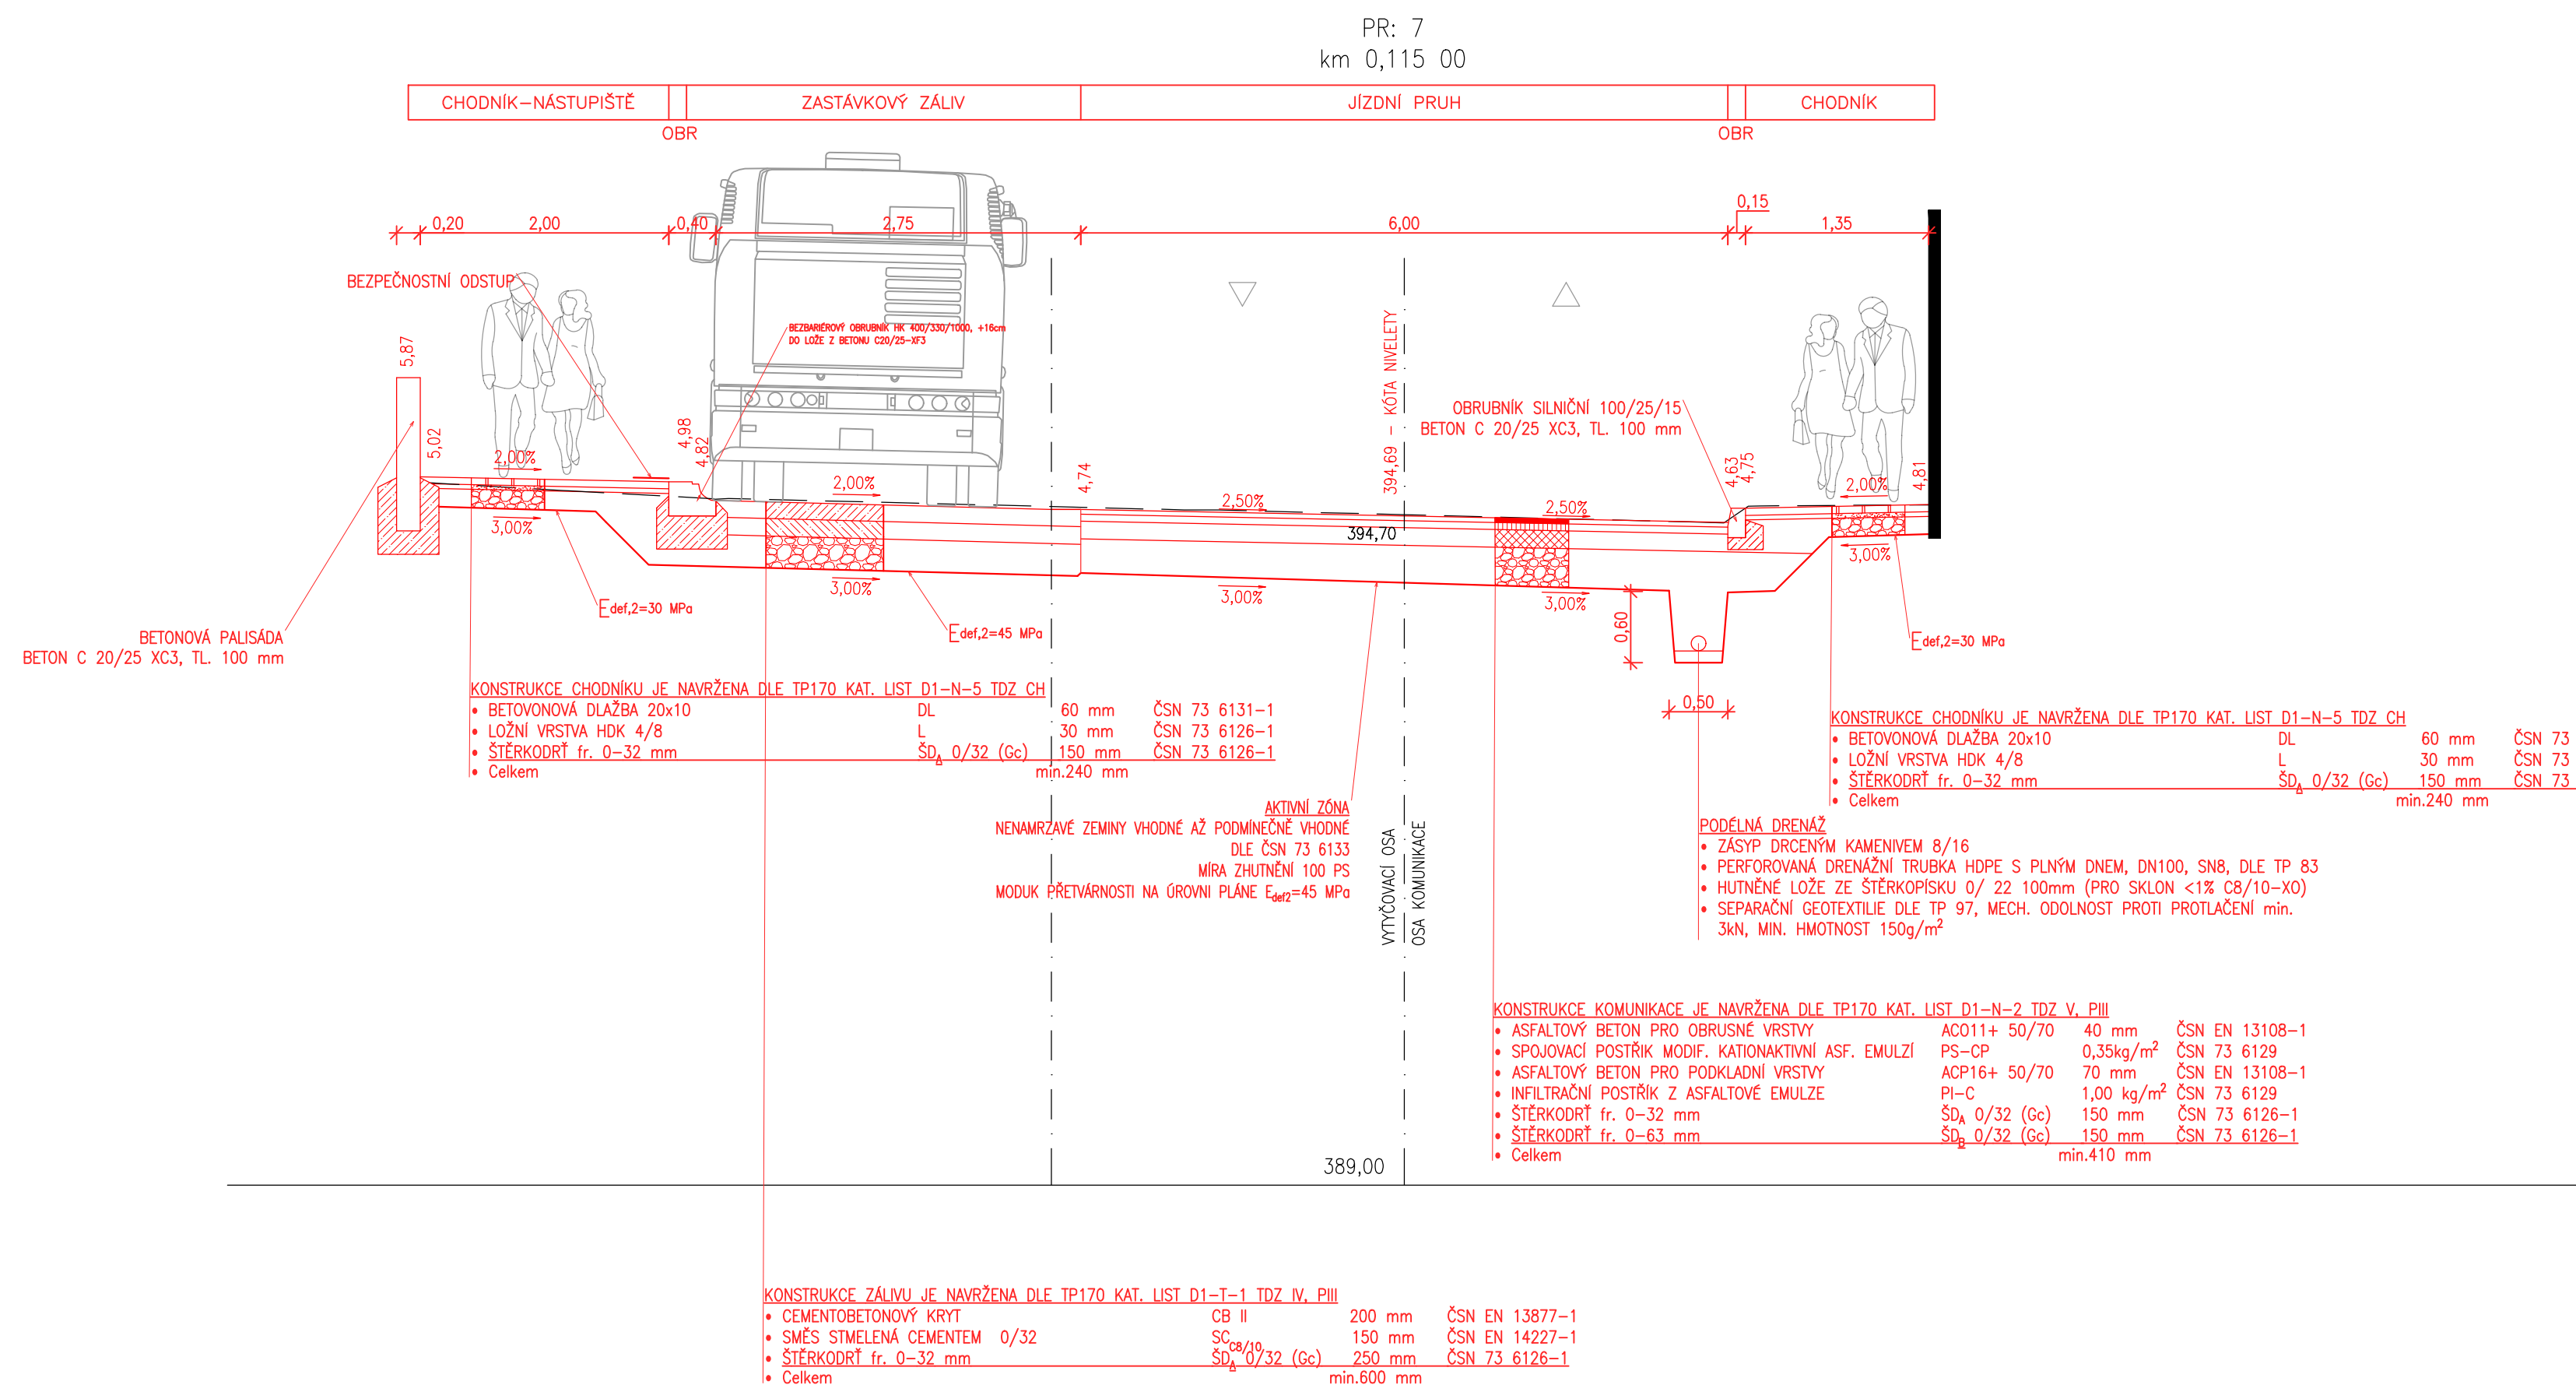


DETAIL NAPOJENÍ NA UL. HYBEŠOVA
"PODÉLNÝ ŘEZ-DETAIL STUPŇOVITÉHO NAPOJENÍ"
M 1:25

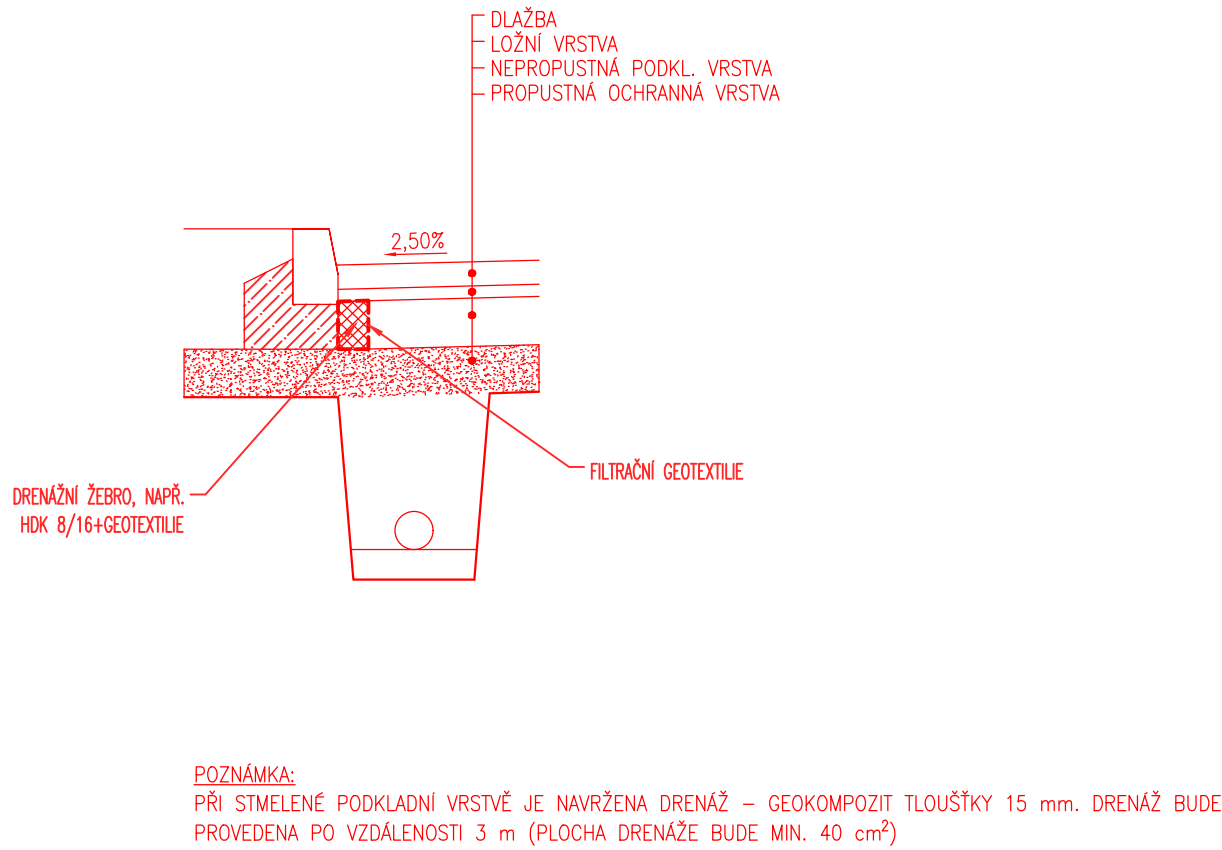


DETAIL ODVODNĚNÍ
"V MÍSTĚ STMELENÉ KONSTRUKČNÍ VRSTVY"
M 1:25

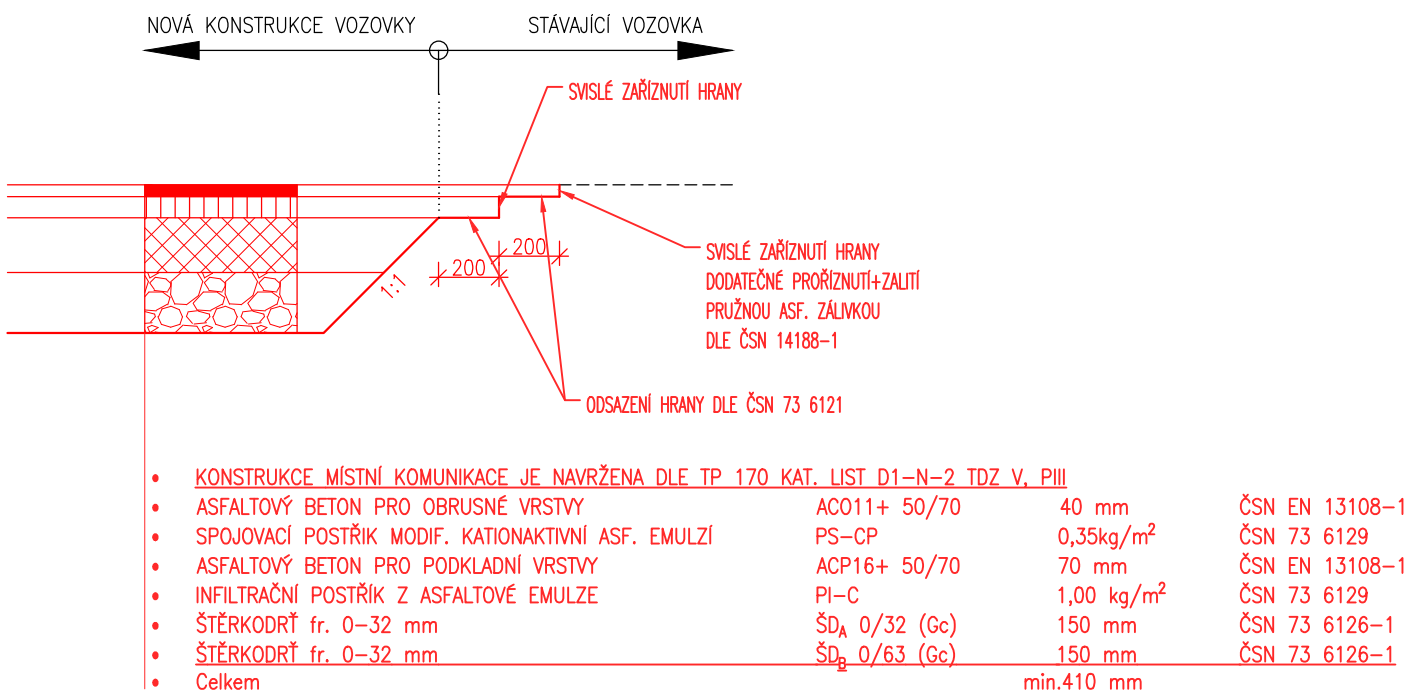

VZOROVÝ PODÉLNÝ ŘEZ PŘÍČNÝM PRAHEM, M 1:50

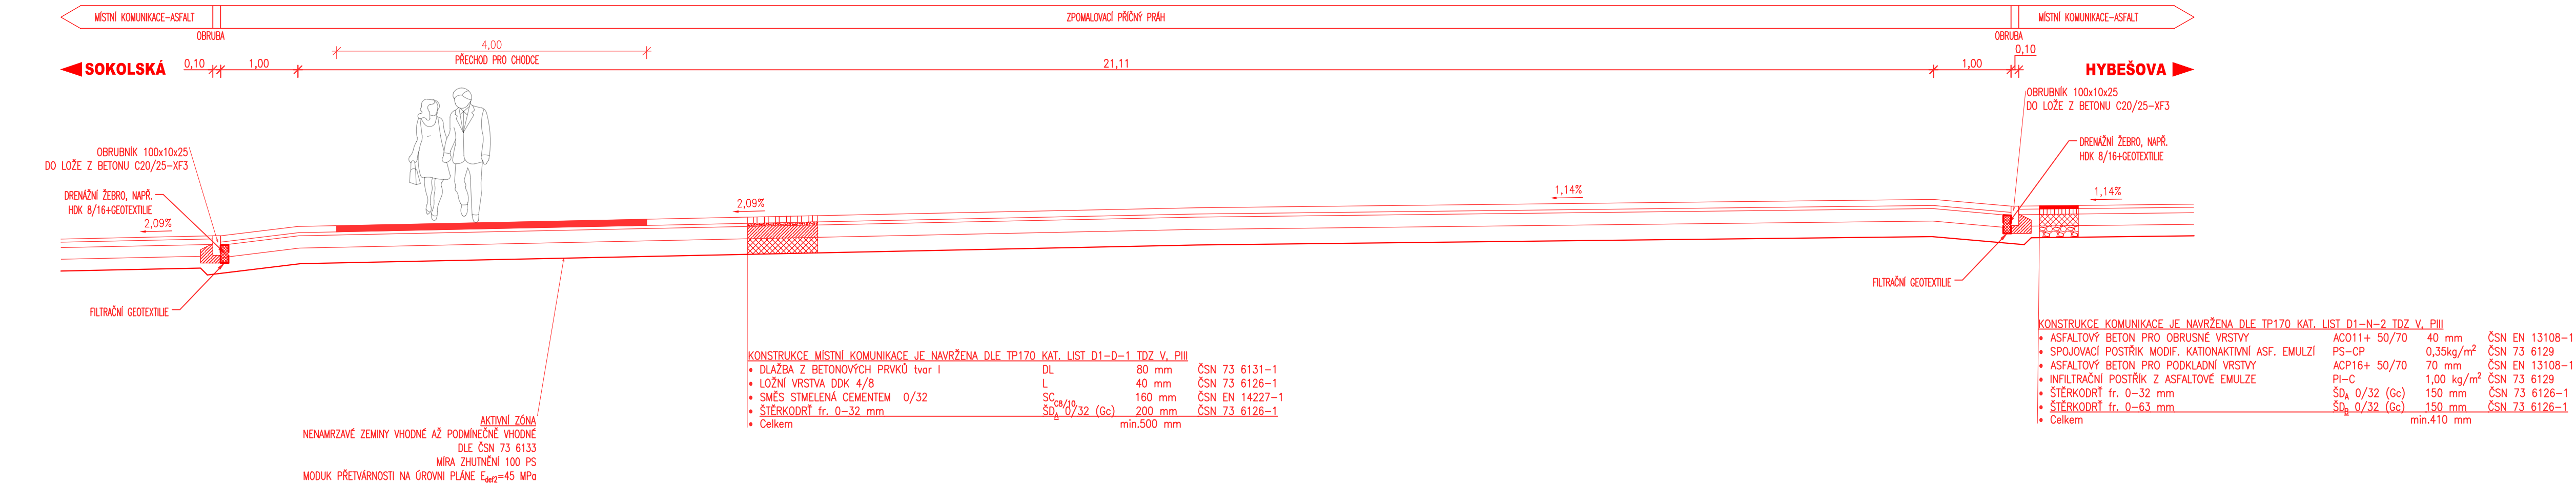

SOUŘADNICOVÝ SYSTÉM S–JTSK
VÝŠKOVÝ SYSTÉM Bpv

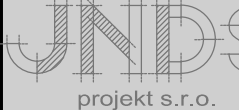 Josef Novák projekt s.r.o. Masarykovo nám. 3a, Letovice 679 61, tel.: 776 754 849 email : novkjosef30@gmail.com	AUTORIZOVÁNO	ČÍSLO PARÉ
ODPOVĚDNÝ PROJEKTANT JOSEF NOVÁK	VYPRACOVAL JOSEF NOVÁK	
INVESTOR: Město Boskovice, Masarykovo náměstí 4/2, 680 01 Boskovice		
Boskovice, ul. Hybešova - Stavební úpravy místní komunikace		STUPĚŇ PD PDPS
SO 100 Pozemní komunikace		ZAKÁZKA 03JNS/16
p.č. 6990, 6995/2, 2054, 2055, 2050/1, 2050/2, 1990/161, 6992, k.ú. Boskovice		FORMÁT 6 A4
NÁZEV VÝKRESU VZOROVÉ PŘÍČNÉ ŘEZY		DATUM 04/2023
		MĚŘITKO 1:50
		ČÍSLO PŘÍLOHY D.1.1.2.c.