



PODÉLNÝ PROFIL

MÍSTNÍ KOMUNIKACE ULICE HYBEŠOVA
STAVEBNÍ ÚPRAVY MÍSTNÍ KOMUNIKACE - ÚSEK 1, ÚSEK 2
M 1:500/100

KRAJ:	JIHOHMORAVSKÝ
KATASTRALNÍ OZEMÍ:	BOSKOVICE
DRUH POVRCHŮ:	ASFALTOVÁ MÍSTNÍ KOMUNIKACE
	DLAŽEĐNÁ MÍSTNÍ KOMUNIKACE

ULICE NÁM. 9. KVĚTNA

ULICE NA VYHLÍDCE

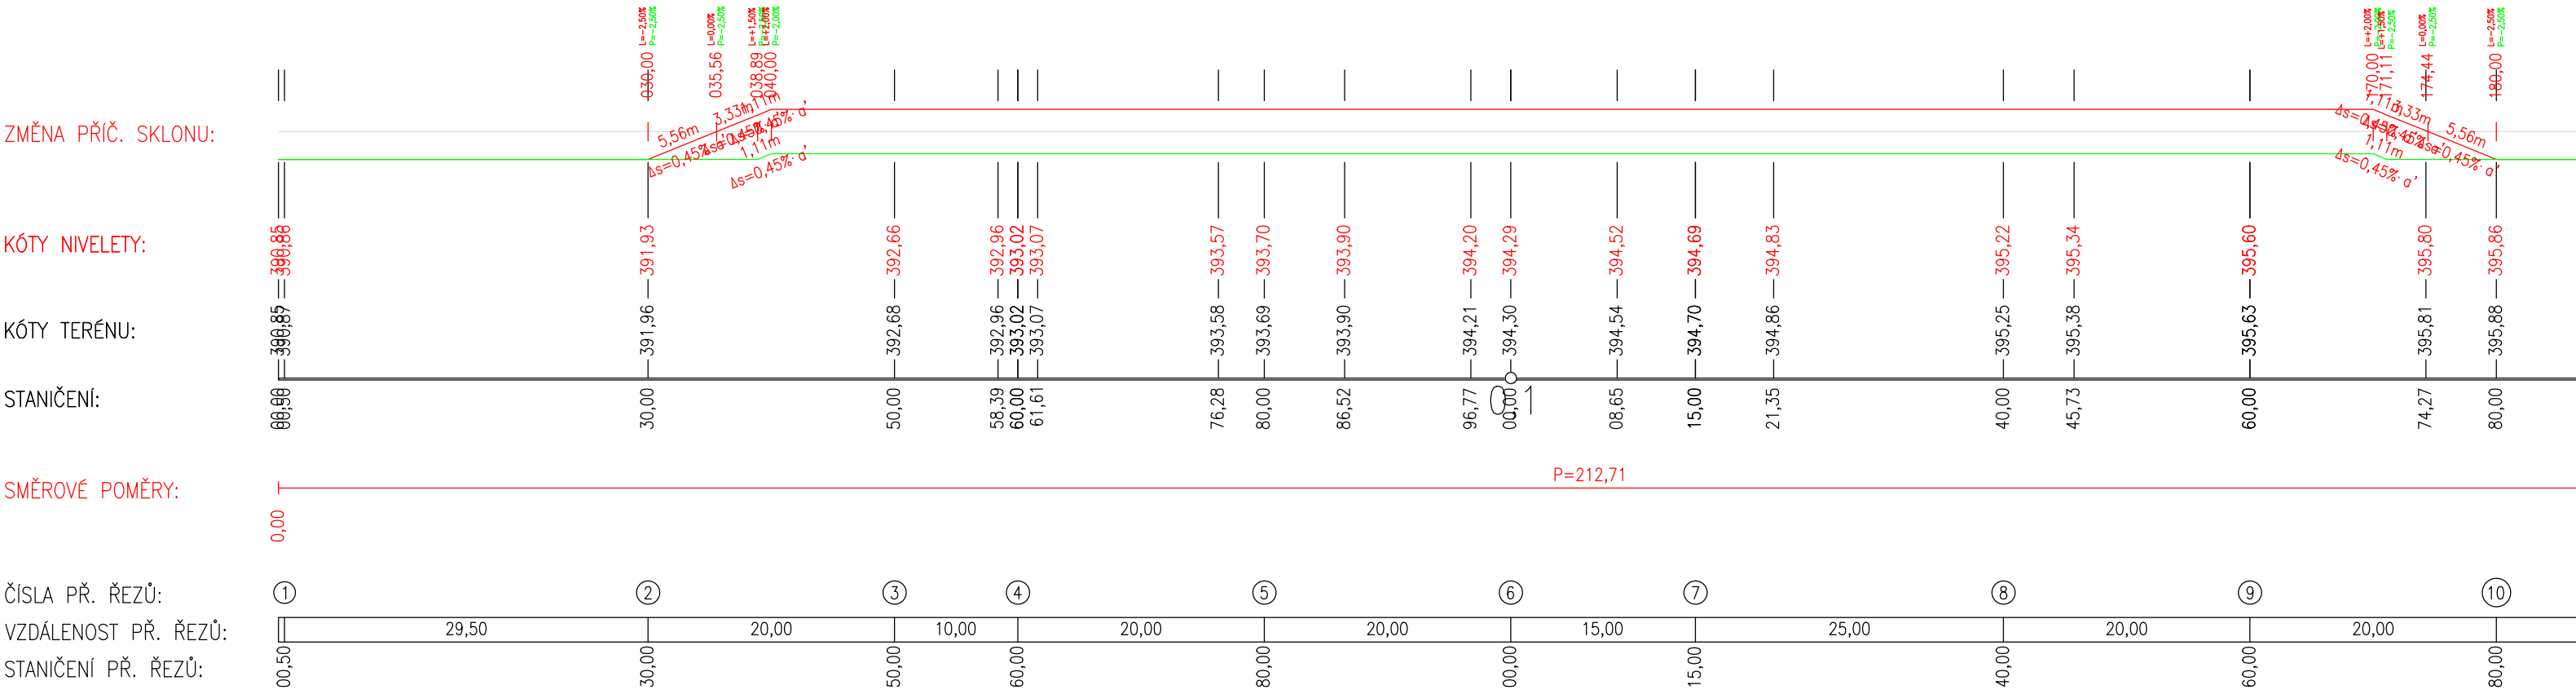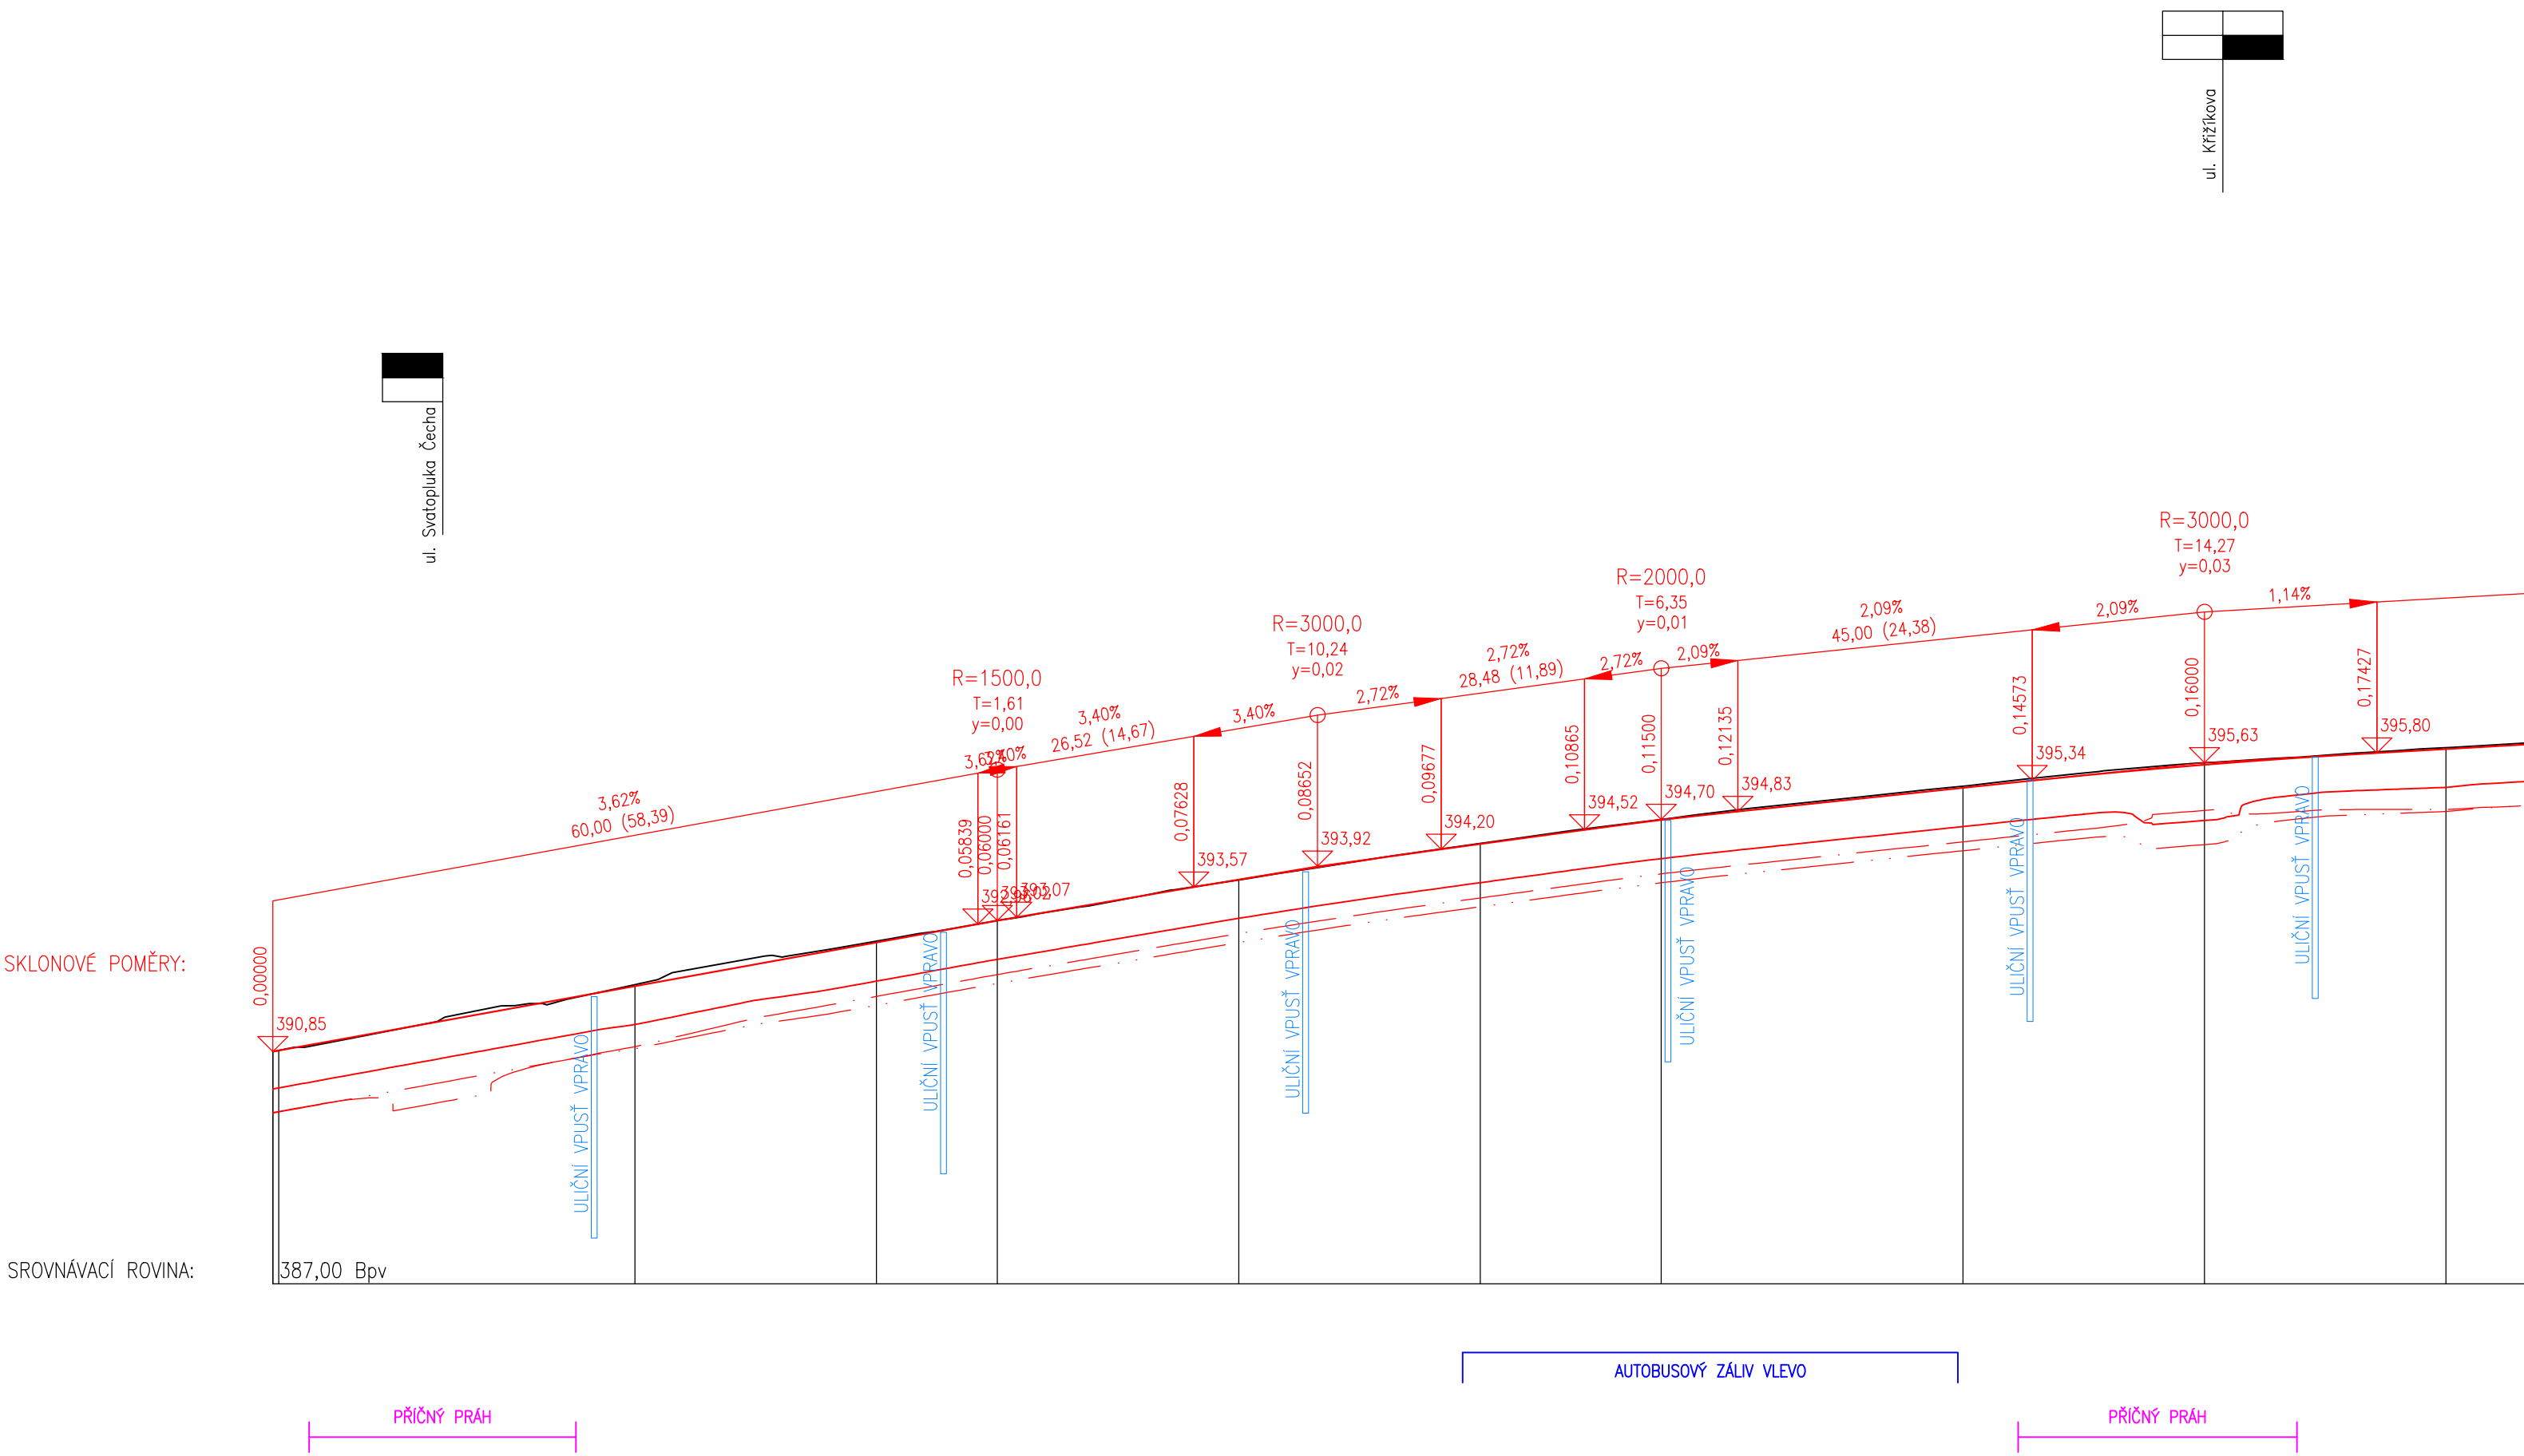

SOUŘADNICOVÝ SYSTÉM S-JTSK
VÝŠKOVÝ SYSTÉM BpV

<div><div>JNDS</div><div>Josef Novák projekt s.r.o. IČO: 05734894</div></div>		AUTORIZOVÁNO	ČÍSLO PARÉ
ODPOVĚDNÝ PROJEKTANT JOSEF NOVÁK		VYPRACOVAL JOSEF NOVÁK	
INVESTOR: Město Boskovice, Masarykovo náměstí 4/2, 680 01 Boskovice		STUPĚŇ PD	PDPS
Boskovice, ul. Hybešova - Stavební úpravy místní komunikace		ZAKÁZKA	03.JNDS/16
SO 100 Pozemní komunikace		FORMÁT	12 A4
p.č. 6990, 6995/2, 2054, 2055, 2050/1, 2050/2, 1990/161, 6992, k.ú. Boskovice		DATUM	04/2023
NÁZEV VÝKRESU		MĚŘITKO	ČÍSLO PŘÍLOHY
PODÉLNÝ PROFIL		1:250	D.1.1.2.b.