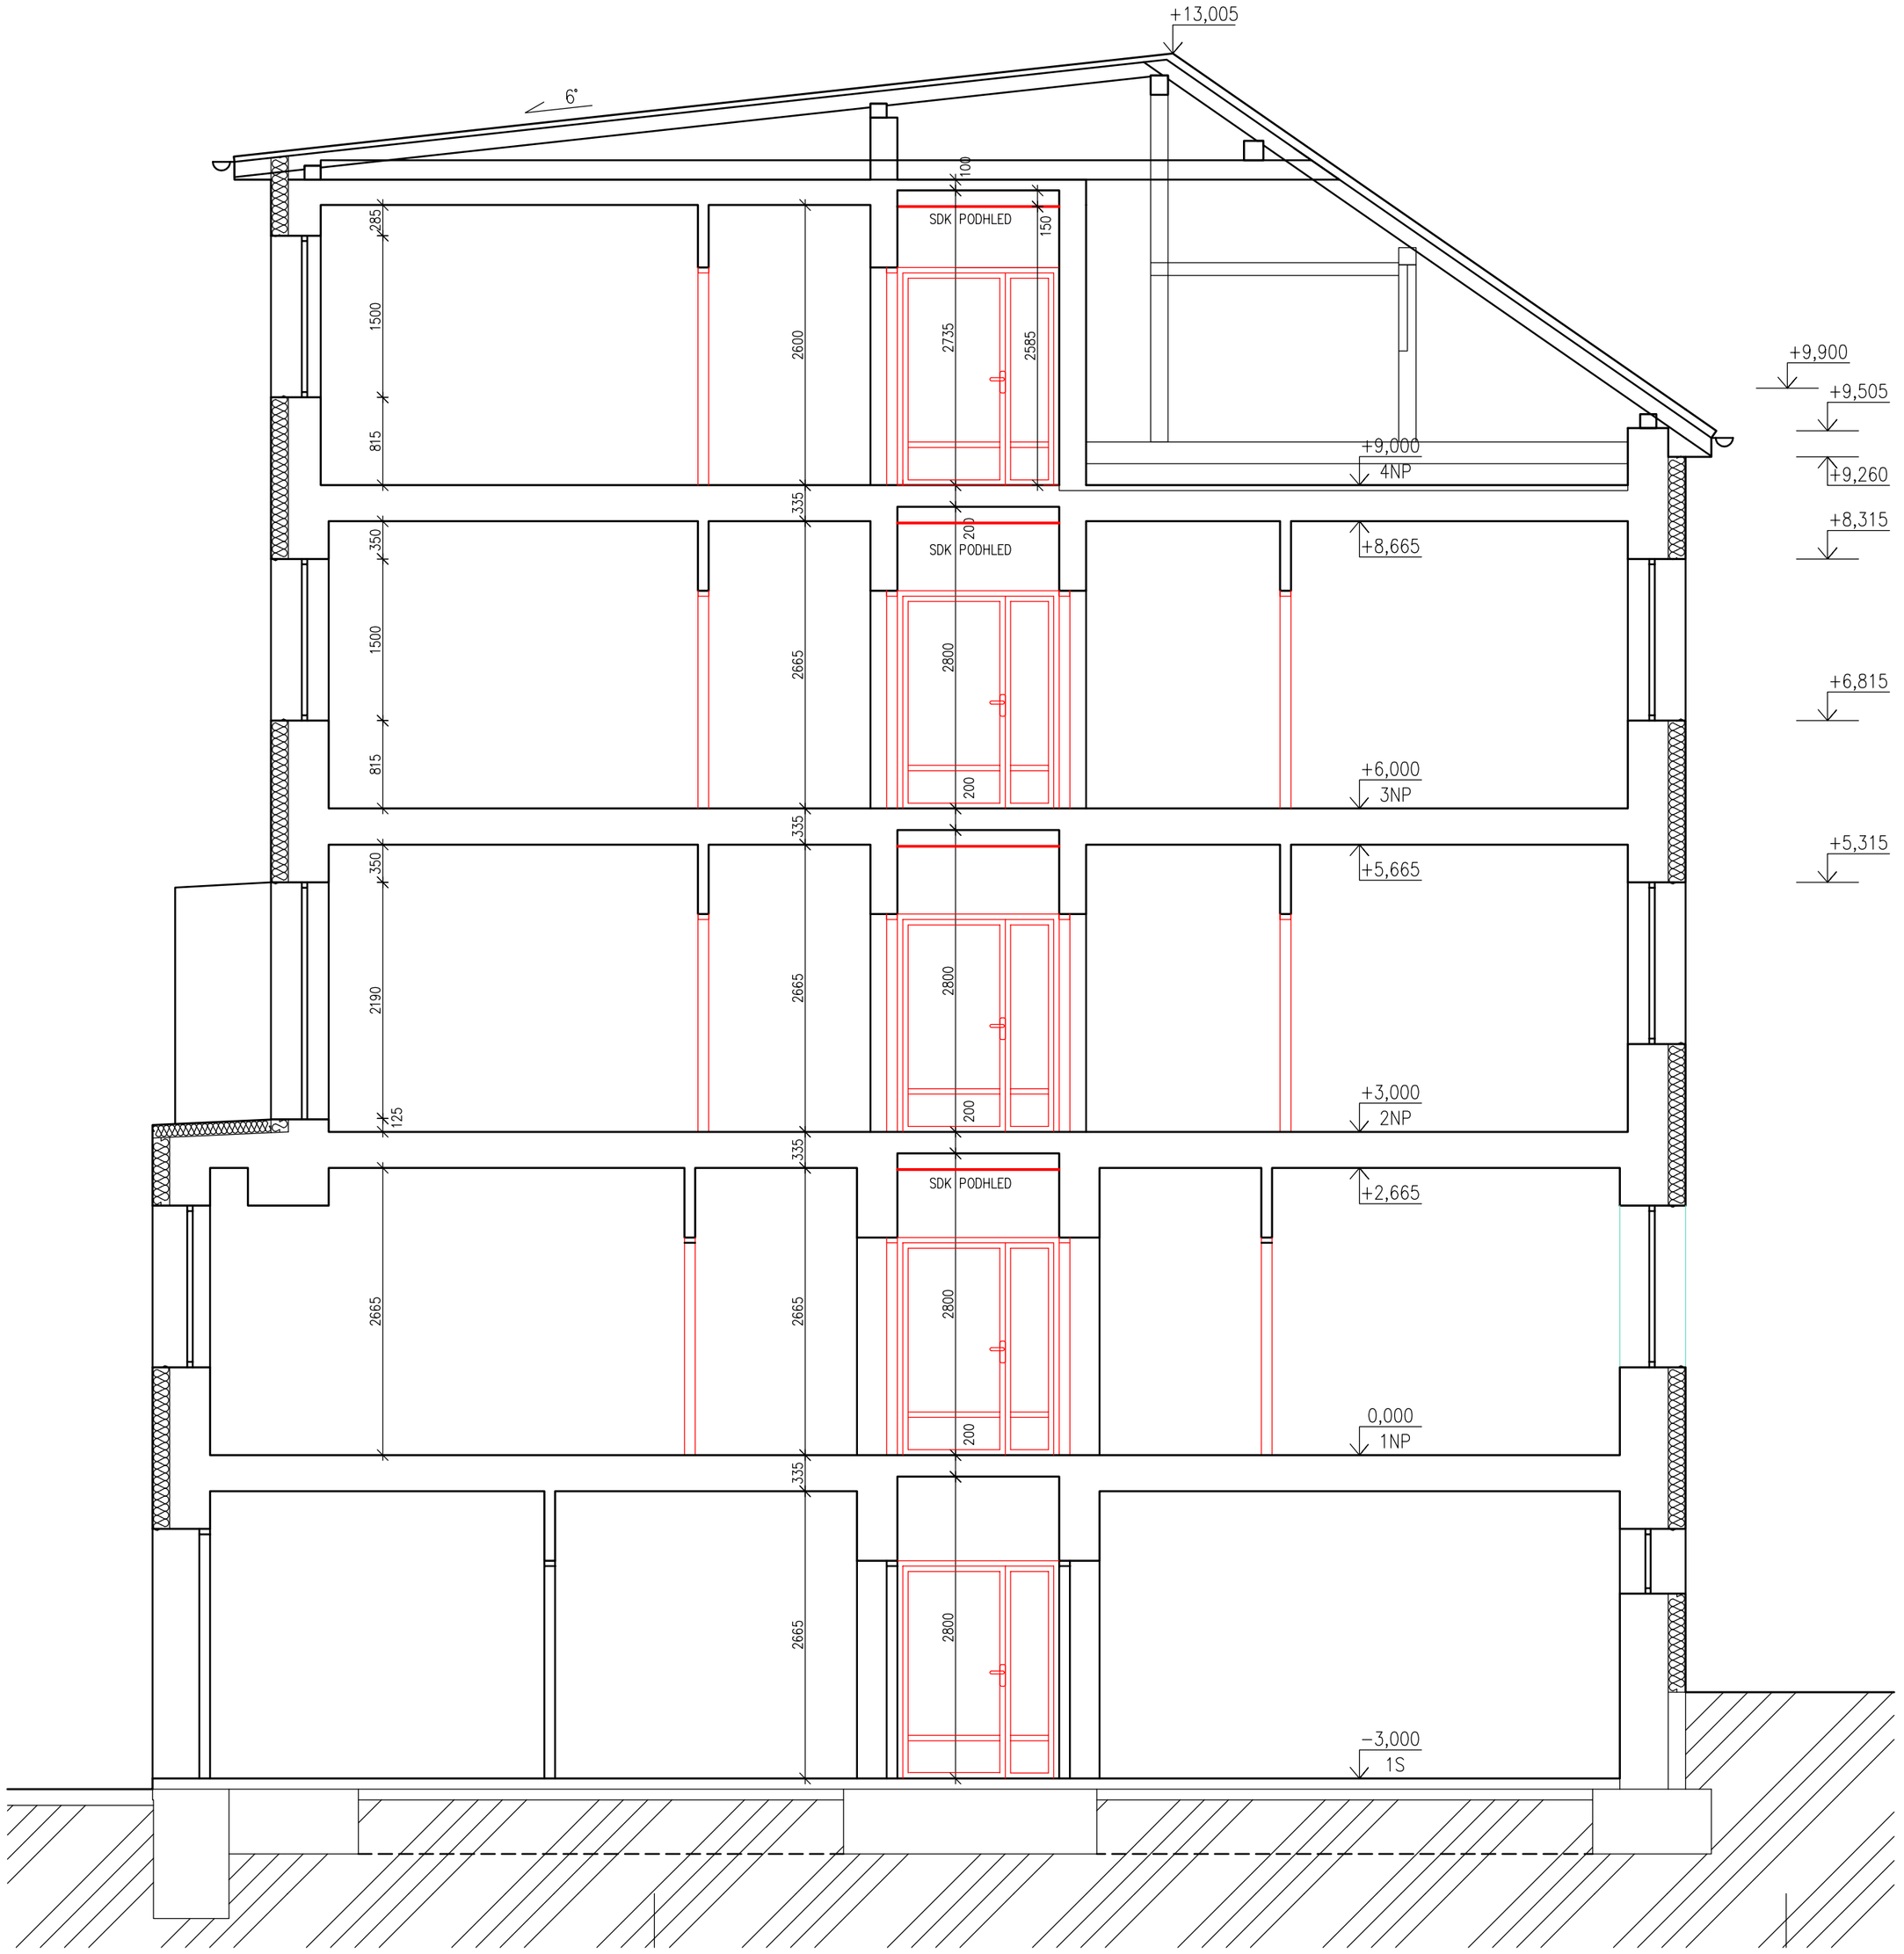

POZNÁMKA

1. DO KOUPELEN BUDOU INSTALOVÁNY STAVEBNÍ POUZDRA PRO JEDNOSTRANNĚ POSUVNÉ DVEŘE. POUZDRA BUDOU NA JEDNÉ STRANĚ NEBO OBOUSTRANNĚ UCHYCENA DO DRÁŽKY VE ZDIVU, NESMÍ BÝT OHROZENA STABILITA ZDIVA. NAD STAVEBNÍM POUZDREM BUDE SÁDROKARTONOVÁ PŘÍČKA TL. 100 mm, UVNITŘ MIN. VLNA TL. 40 mm.
2. V POKOJÍCH VŠECH BYTŮ BUDE POLOŽENÝ LEPENÝ VINYL. PO OBVODU MÍSTNOSTI BUDE PODLAHOVÁ SOKLOVÁ LIŠTA PRO VEDENÍ INSTALACÍ.
3. V PŘEDSÍNÍCH VŠECH BYTŮ BUDE POLOŽENÝ LEPENÝ VINYL, PO OBVODU MÍSTN. BUDE PODLAHOVÁ SOKL. LEPENÁ LIŠTA.
4. DO SPRCHY A K WC INSTALOVAT PEVNÁ NEREZOVÁ MADLA DÉLKY 60 cm.
5. NAD UMYVADLY BUDOU ZRCADLA SE SKŘÍŇKOU, ZÁSUVKOU A PŘÍPRAVOU PRO OSVĚTLENÍ.
6. V KOUPELNÁCH BUDE KOMBINOVANÝ TOPNÝ ŽEBŘÍK, BARVA BÍLÁ.
7. DO KUCHYNÍ BUDOU INSTALOVÁNY NOVÉ KUCHYŇSKÉ LINKY A SPIŽNÍ SKŘÍNĚ.
8. V KUCHYNI, PŘEDSÍNI A KOUPELNĚ BUDE NOVÁ ŠTUKOVÁ OMÍTKA A PROVEDE SE BÍLÁ MALBA.
10. V EXPONOVANÝCH ROZÍCH OMÍTKY BUDOU HLINÍKOVÉ PODOMÍTKOVÉ LIŠTY.
11. V ROZÍCH, KOUTECH, KOLEM DVEŘÍ,... BUDOU V KOUPELNĚ HLINÍKOVÉ LIŠTY.
12. DO BYTŮ, KOUPELEN A POKOJŮ BUDOU INSTALOVÁNY NOVÉ DVEŘE.
13. PŘECHODY ROZDÍLNÝCH TYPŮ PODLAH BUDOU ŘEŠENY PŘECHODOVOU LIŠTOU.
14. DO KOUPELNY A KUCHYNĚ SE ZRUŠÍ PRÁH DVEŘÍ.
15. PŮVODNÍ OCELOVÉ ZÁRUBNĚ SE OČISTÍ A OPATŘÍ DVOJNÁSOBNÝM NÁTĚREM. ODSTÍN NÁTĚRU DLE RAL – DTTO STÁVAJÍCÍ DVEŘE V CHODBÁCH.
16. V ROZSAHU CELÉHO PODLAŽÍ BUDOU PO NOVÝCH ROZVODECH ELEKTRO PROVEDENY NOVÉ ŠTUKOVÉ OMÍTKY STĚN A STROPŮ.
17. SCHODIŠŤOVÝ PROSTOR BUDE ZNOVU VYMALOVÁN – STĚNY BAREVNÝ ODSTÍN, STROP BÍLÁ.
18. NA ROZVODECH ELEKTRO VEDENÝCH POD STROPEM BUDOU SDK ZÁKRYTY, PROTIPOŽÁRNÍ DESKY RED 15 mm.
19. VE SPOLEČNÝCH CHODBÁCH BUDOU SDK PODHLEDY S PROTIPOŽÁRNÍMI REVIZNÍMI DVÍŘKY.
20. SPOLEČNÉ INSTALAČNÍ ŠACHTY BUDOU VYBOURÁNY Z JEDNOHO BYTU NA CELOU VÝŠKU PODLAŽÍ, ZE STRANY DRUHÉHO BYTU POUZE U PODLAHY DO VÝŠKY cca 0,5 m.
21. ZA WC JSOU NAVRŽENÉ OBEZDÍVKY Z PLYNOSILIKÁTOVÝCH PŘÍČKOVEK PRO GEBERITY DO VÝŠKY 1200 mm, SHORA OBLOŽIT KERAMIKOU.
22. U SPRCH BUDOU SKLENĚNÉ ZALAMOVACÍ ZÁSTĚNY DÉLKY 1000 mm, DOMĚŘIT.
23. VE SCHODIŠŤOVÉM PROSTORU BUDOU INSTALOVÁNY NOVÉ HYDRANTY D25 S DÉLKOU HADICE 30 m, VELIKOST HYDRANTU 650 x 650 x 285 mm. OTVOR PRO HYDRANT BUDE ROZŠÍŘEN.
24. VŠECHNY BYTY OBJEKTU MUSÍ BÝT VYBAVENY ZAŘÍZENÍM AUTONOMNÍ DETEKCE A SIGNALIZACE.

UPOZORNĚNÍ

- PODKLADEM PRO ZPRACOVÁNÍ PROJEKTU BYL PŮVODNÍ PROJEKT STAVBY STAPRO Z ROKU 2019. LOKÁLNĚ BYLY OVĚŘENY ROZMĚRY NĚKOLIKA KOUPELEN. BĚHEM REALIZACE MOHOU BÝT ZJIŠTĚNY DROBNÉ ROZMĚROVÉ DISPROPORCE.

ETAPIZACE STAVBY

- ZREKONSTRUOVANÉ KOUPELNY
- I. ETAPA ÚPRAV
- II. ETAPA – NEOZNAČENÉ BYTY

LEGENDA HMOT/ZNAČENÍ

- STÁVAJÍCÍ ZDIVO A KONSTRUKCE
- NOVÉ ZDIVO A KONSTRUKCE
- ZDIVO Z PLYNOSILIKÁTOVÝCH PŘÍČKOVEK 100 TENKOVRSTVÁ ZDÍCÍ MALTA
- NOVÉ DLAŽBY CHODBY, SCHODIŠTĚ

SCHEMA PODHLEDŮ V CHODBÁCH

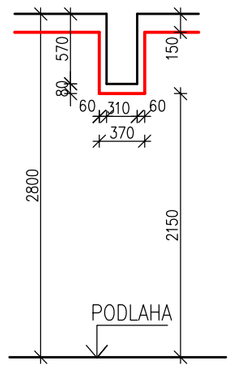

±0,00=

Zodp. projektant:	Ing. Ilona Janíková	**Kreslil:**	Ing. Ilona Janíková
Vypracoval:			
Místo stavby:	k. ú. BOSKOVICE		
Investor:	MĚSTO BOSKOVICE, MASARYKOVO NÁM. 4/2, 680 18 BOSKOVICE		

Ing. Ilona Janíková s.r.o.
Újezd u Boskovic č.118
680 01 Boskovice
IČO 29236789
building your future

Formát:	6A4	**Čís. kopie:**	
Datum:	01/2024		
Účel:	*DPS*		

Akce: **STAVEBNÍ ÚPRAVY BYTŮ DPS MSSS HAVLÍČKOVA č. p. 19, BOSKOVICE**

Objekt:

Obsah výkresu: **SVISLÝ ŘEZ A-A NOVÝ STAV**

Měřítko:	**Čís. výkresu:**
1: 50	**7**