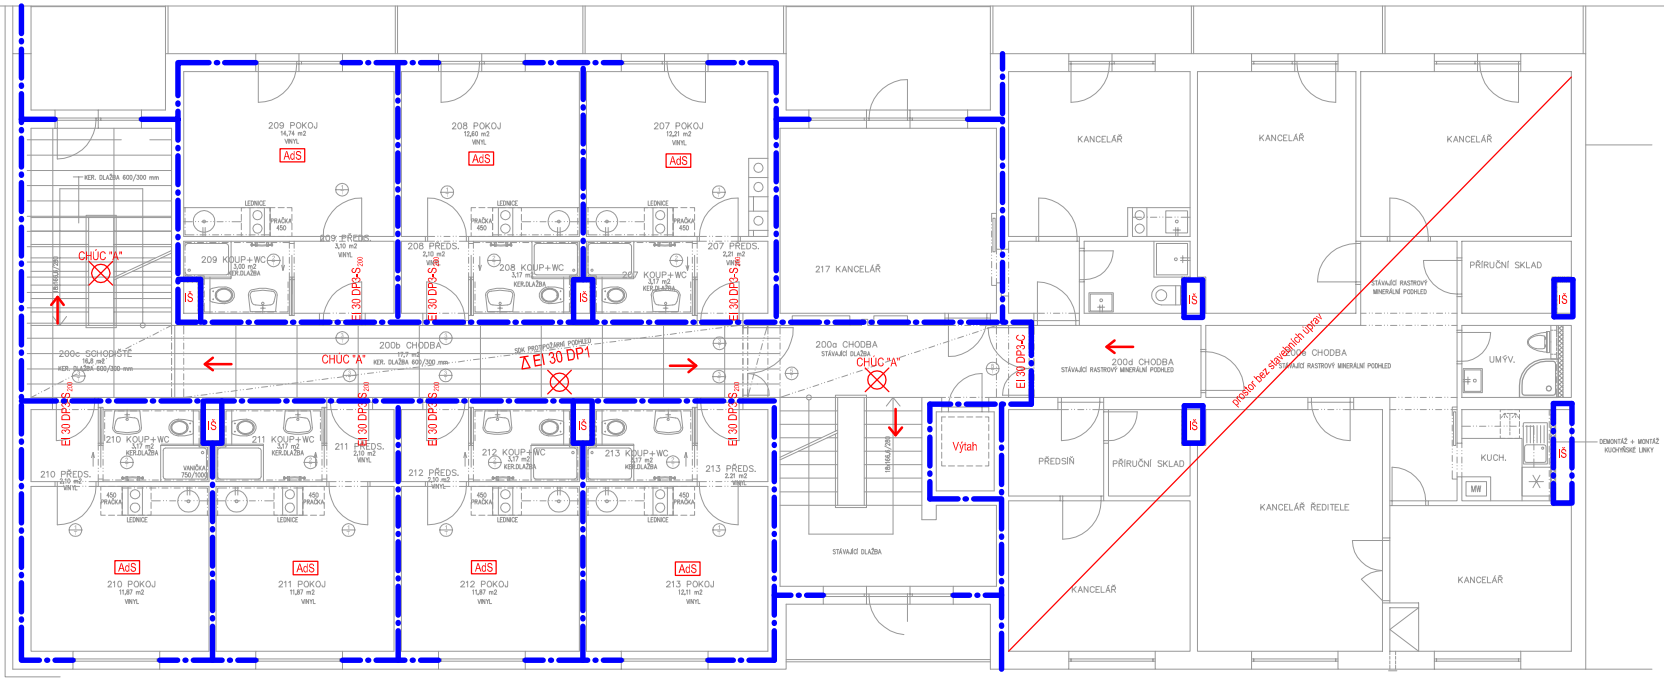

LEGENDA ZNAČENÍ:

- Hranice požárních úseků
- Δ EI 30 DP1 — Požadovaná požární odolnost SDK podhledu
- EW 30 DP3-S200, EI 30 DP3-S200, EI 30 DP3-C — Dveře ve funkci požárního uzávěru
- Nouzové osvětlení
- IŠ — Požární úsek instalační šachty
- AdS — Zařízení autonomní detekce a signalizace

±0,00=

Zodp. projektant:	Ing. Ilona Janíková	Kreslil:	Ing. Ilona Janíková
Vypracoval:			
Místo stavby:	k. ú. BOSKOVICE		
Investor:	MĚSTO BOSKOVICE, MASARYKOVO NÁM. 4/2, 680 18 BOSKOVICE	Formát:	5A4
Akce:	STAVEBNÍ ÚPRAVY BYTŮ DPS MSSS HAVLÍČKOVA č. p. 19, BOSKOVICE	Datum:	12/2023
Objekt:		Účel:	RDS
Obsah výkresu:	PŮDORYS 2. NP NOVÝ STAV	Měřítko:	1:50
		Čís. výkresu:	4

Ing. Ilona Janíková, s.r.o.
Újezd u Boskovic 2, 679
680 01 Boskovice
IČO: 05231556
building your future