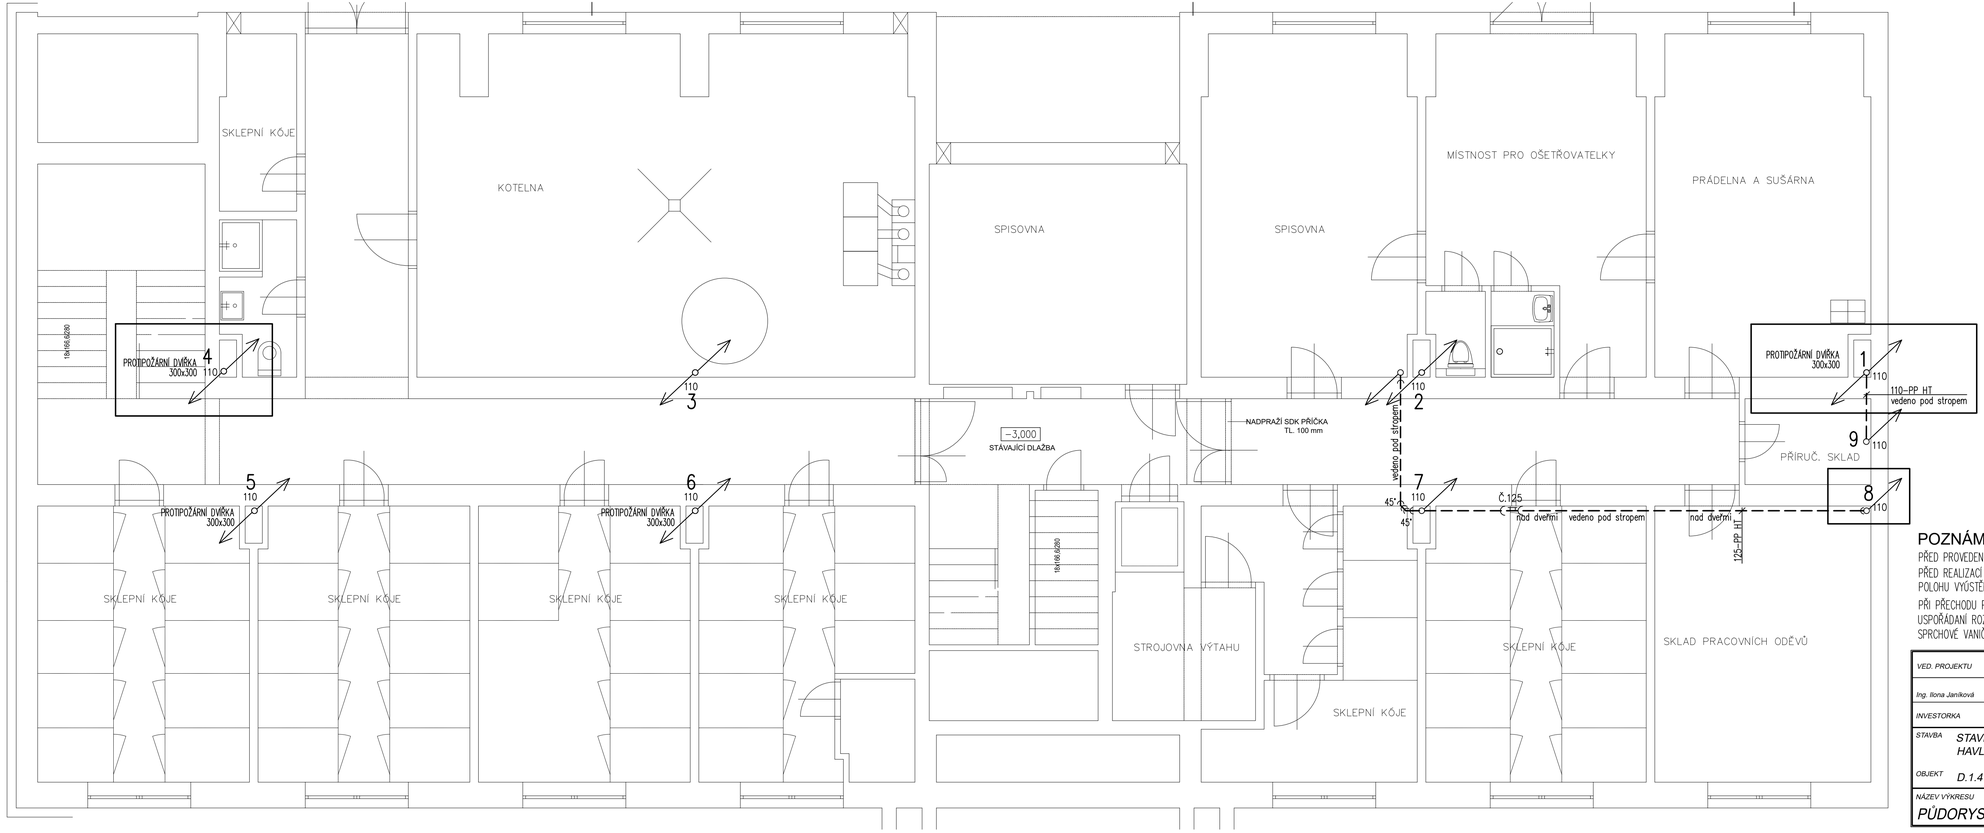

ETAPIZACE STAVBY

- ZREKONSTRUOVANÉ KOUPELNY
- I. ETAPA ÚPRAV
- II. ETAPA - NEOZNAČENÉ BYTY

POZNÁMKA

PŘED PROVEDENÍM INSTALACÍ BUDOU INVESTOREM UPŘESNĚNY VÝŠKY JEDNOTLIVÝCH ZAŘIZOVACÍCH PŘEDMĚTŮ.
PŘED REALIZACÍ STAVBY MUSÍ BÝT UPŘESNĚN TYP A SPÁROŘEZ OBKLADŮ.
POLOHU VÝUSTĚNÍ ROZVODŮ VODY A KANALIZACE SE PŘIZPŮSOBÍ ZVOLENÉMU SPÁROŘEZU.

PŘI PŘECHODU POTRUBÍ Z JEDNOHO POŽÁRNÍHO ÚSEKU
USPOŘÁDANÍ ROZVODŮ JE NUTNO DOPŘESNIT STAVBOU S OHLEDEM NA OSTATNÍ PROFESE A STÁVAJÍCÍ ROZVODY
SPRCHOVÉ VANIČKY A ZÁSTĚNY PŘED OBJEDNÁNÍM NUTNO INDIVIDUÁLNĚ ZAMĚŘIT!!!

VED. PROJEKTU	VYPRACOVALA	Ing. Monika Ošlejšková Bílkova 2500/73 680 01 Boskovice IČO: 76213145 gsm: 608 623 068 Monika.Oslejskova@seznam.cz
Ing. Ilona Janíková	Ing. Monika Ošlejšková	
INVESTORKA	MĚSTO BOSKOVICE, MASARYKOVO NÁM. 4/2, 680 18 BOSKOVICE	
STAVBA: STAVEBNÍ ÚPRAVY BYTŮ DPS MSSS HAVLÍČKOVA č. p. 19, BOSKOVICE		FORMÁT: 4A4
		DATUM: PROSINEC 2023
OBJEKT: D.1.4 Zdravotně technické instalace		STUPEŇ: DPS
		ZAKÁZKOVÉ ČÍSLO: 64/2023
NÁZEV VÝKRESU: PŮDORYS 1.PP - SPLAŠKOVÁ KANALIZACE	MĚŘÍTKO: 1:50	ČÍSLO VÝKRESU: 1