


I.NP

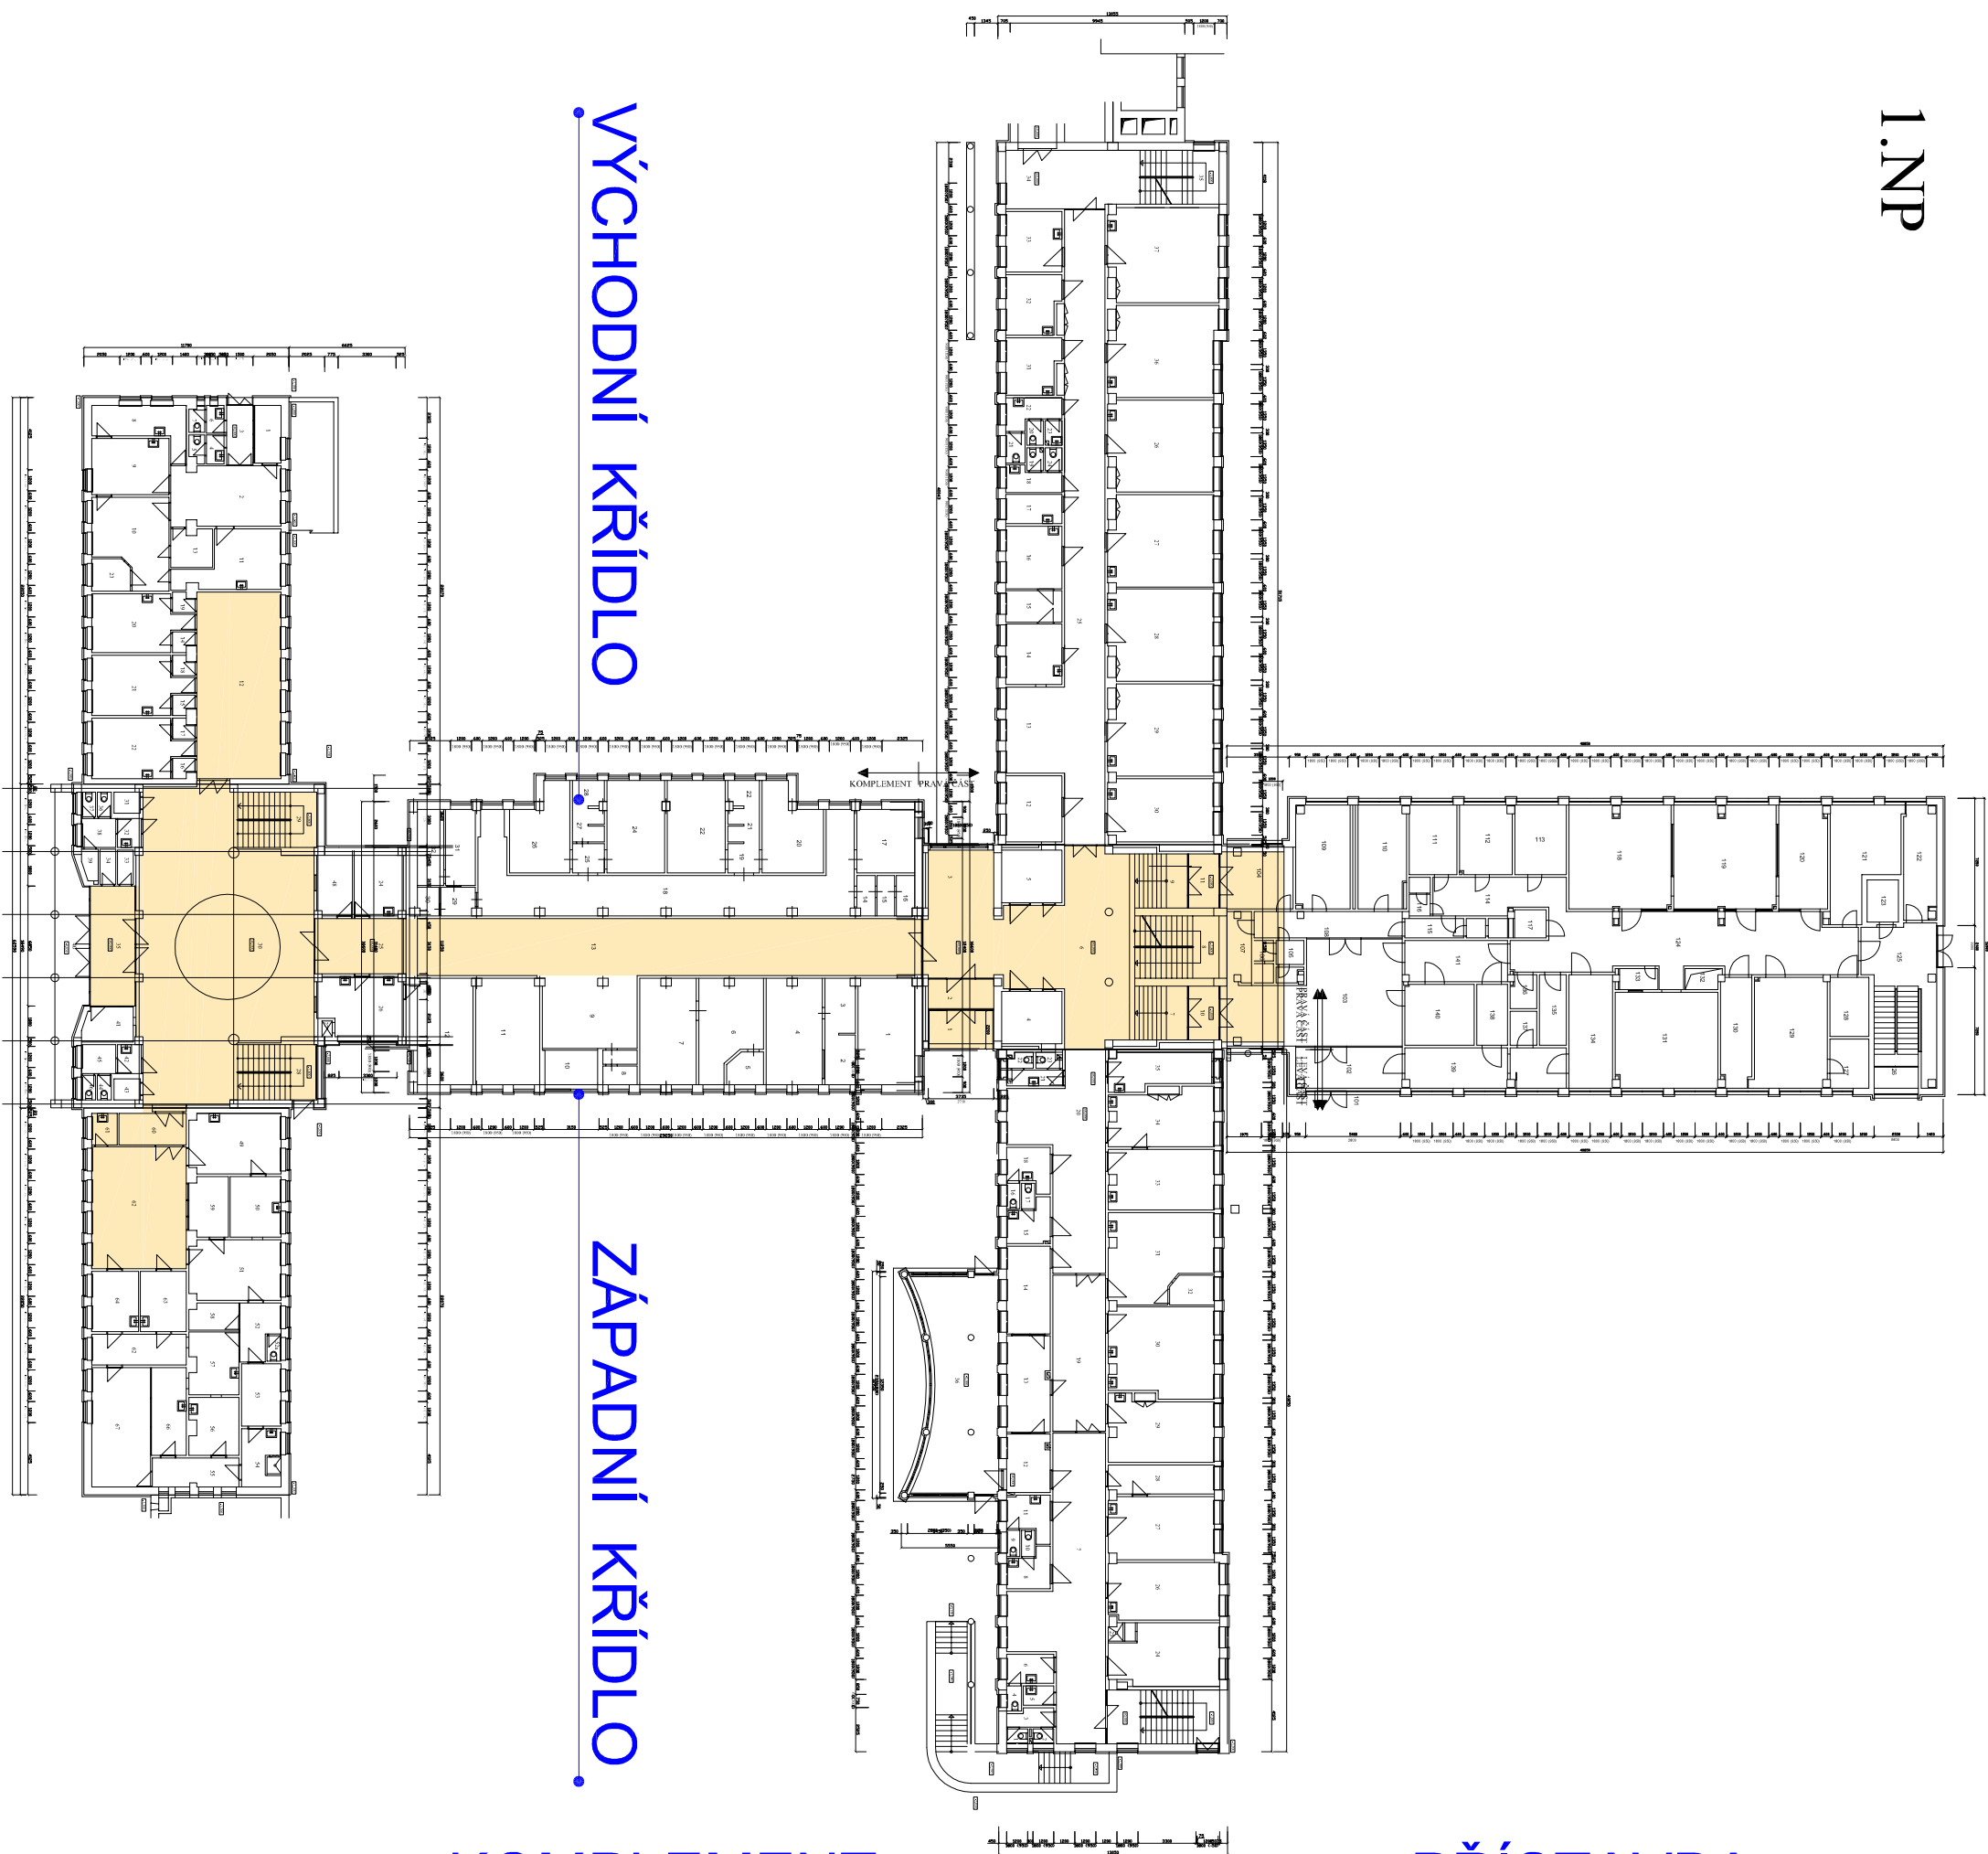

VÝCHODNÍ KŘÍDLO

ZÁPADNÍ KŘÍDLO

KOMPLEMENT

PŘÍSTAVBA

POLIKLINIKA

LŮŽKOVÝ TRAKT