


5.NP

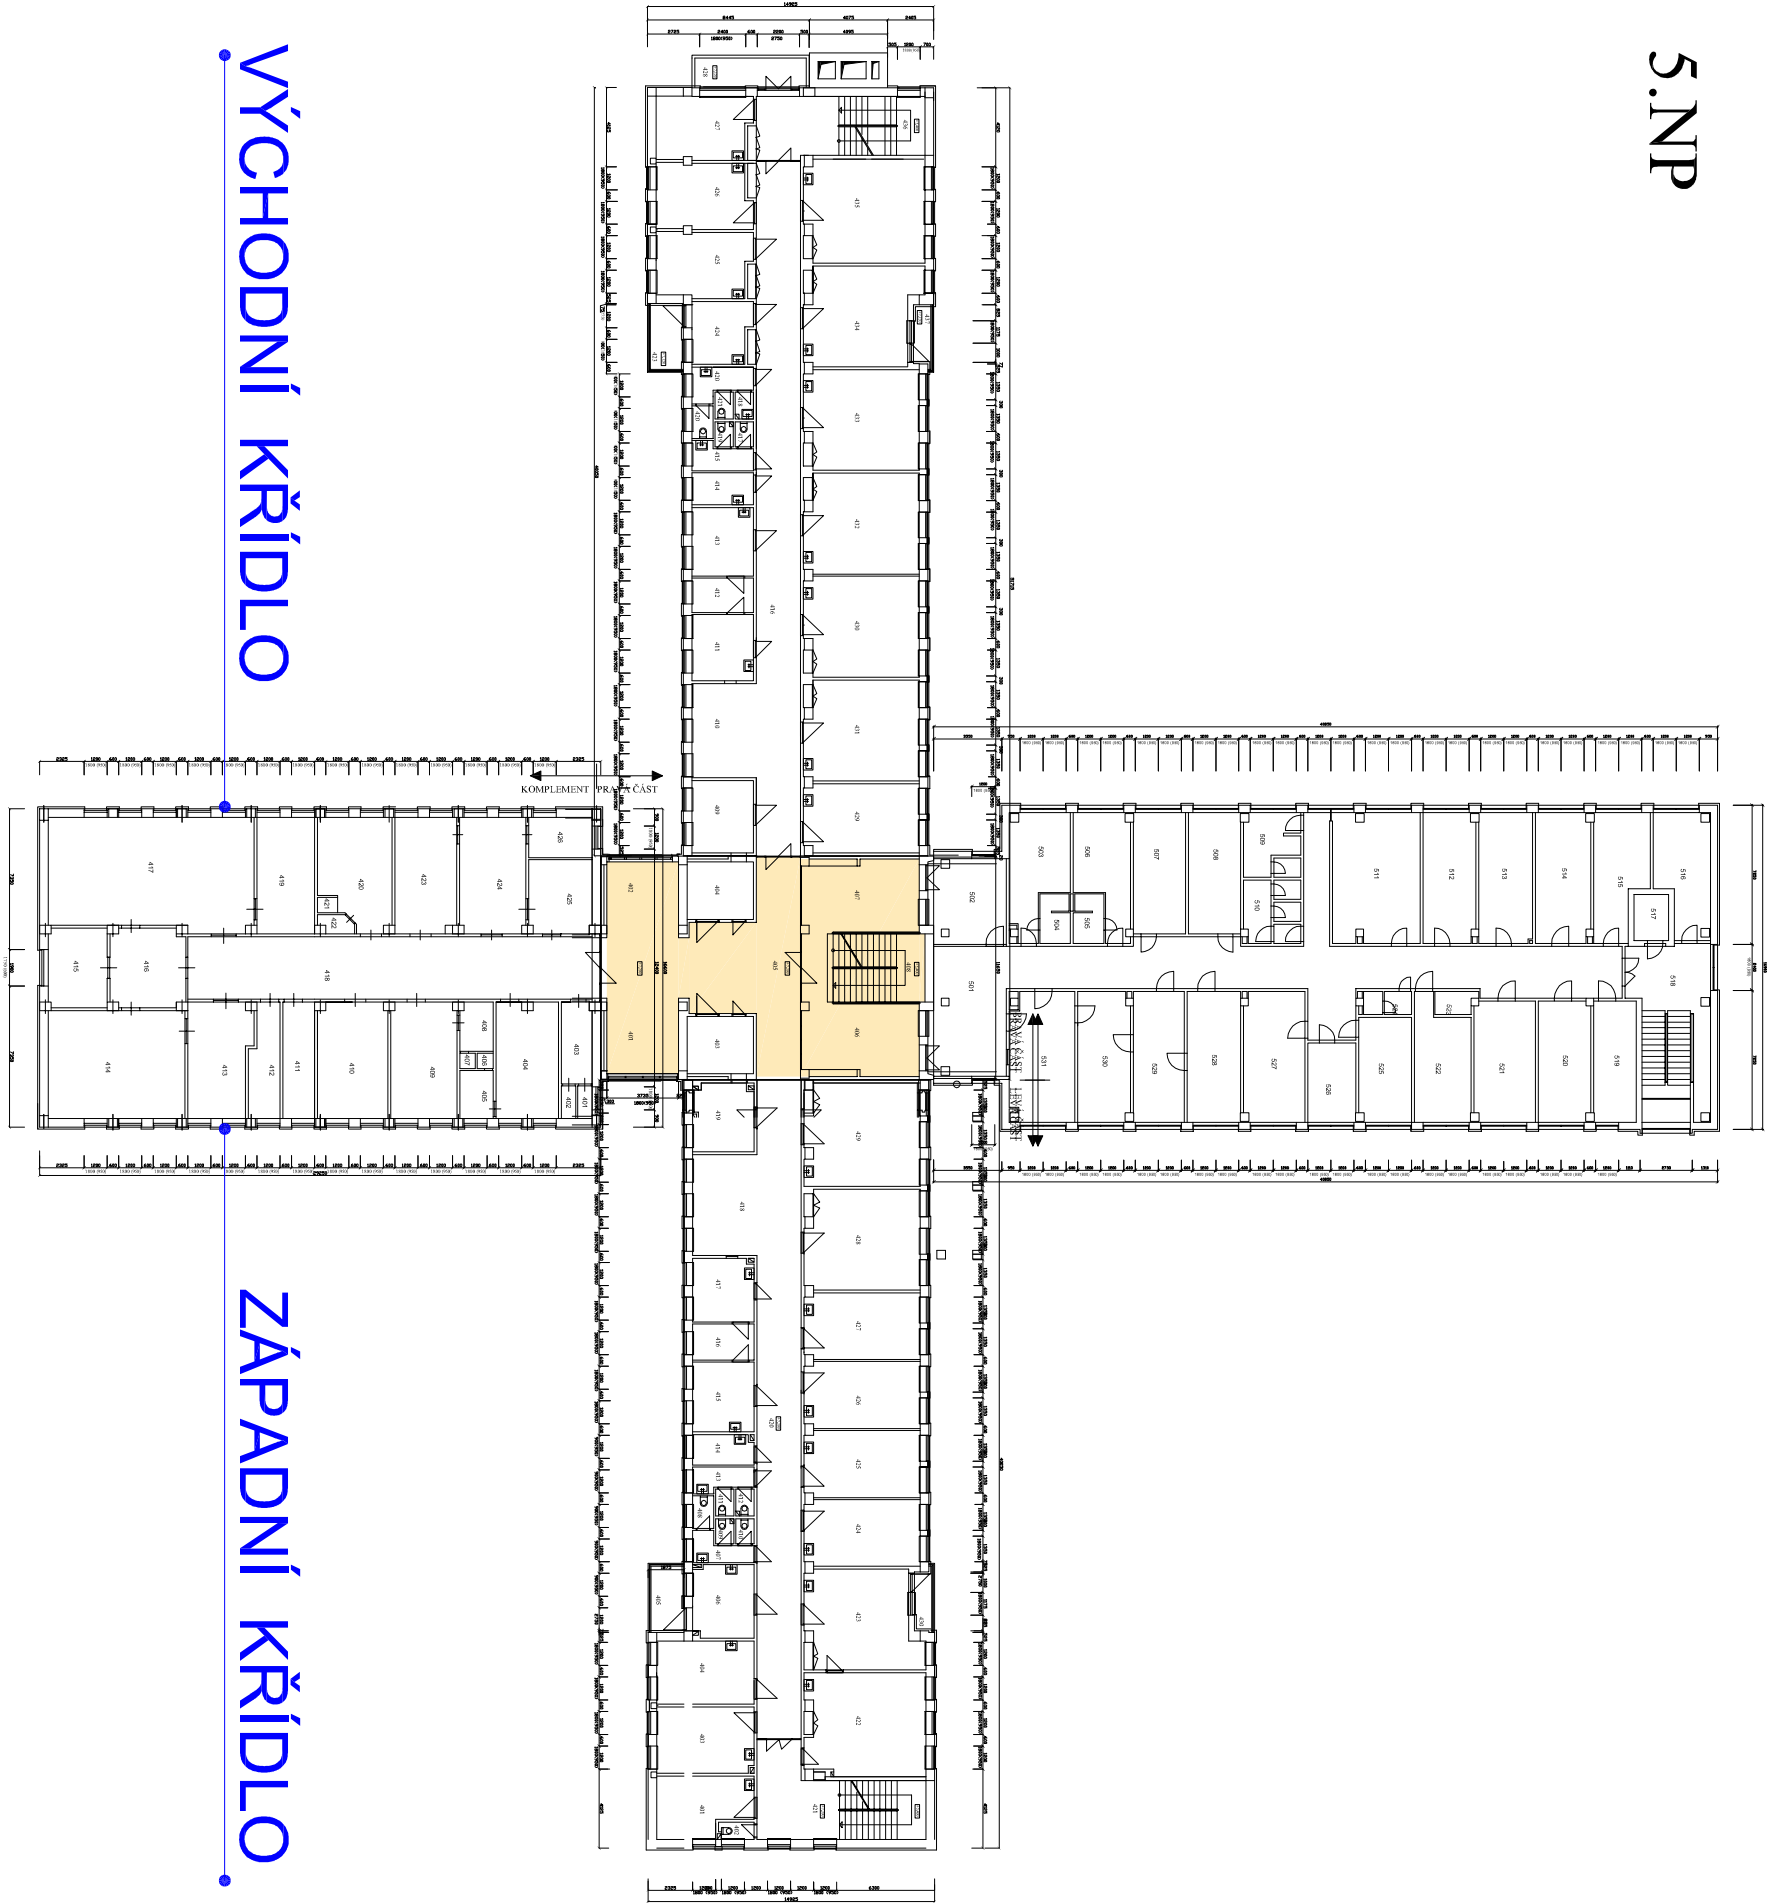

VÝCHODNÍ KŘÍDLO

ZÁPADNÍ KŘÍDLO

KOMPLEMENT

PŘÍSTAVBA

LŮŽKOVÝ TRAKT