


Okap - šupinové krytí




ŘEZ A:A'

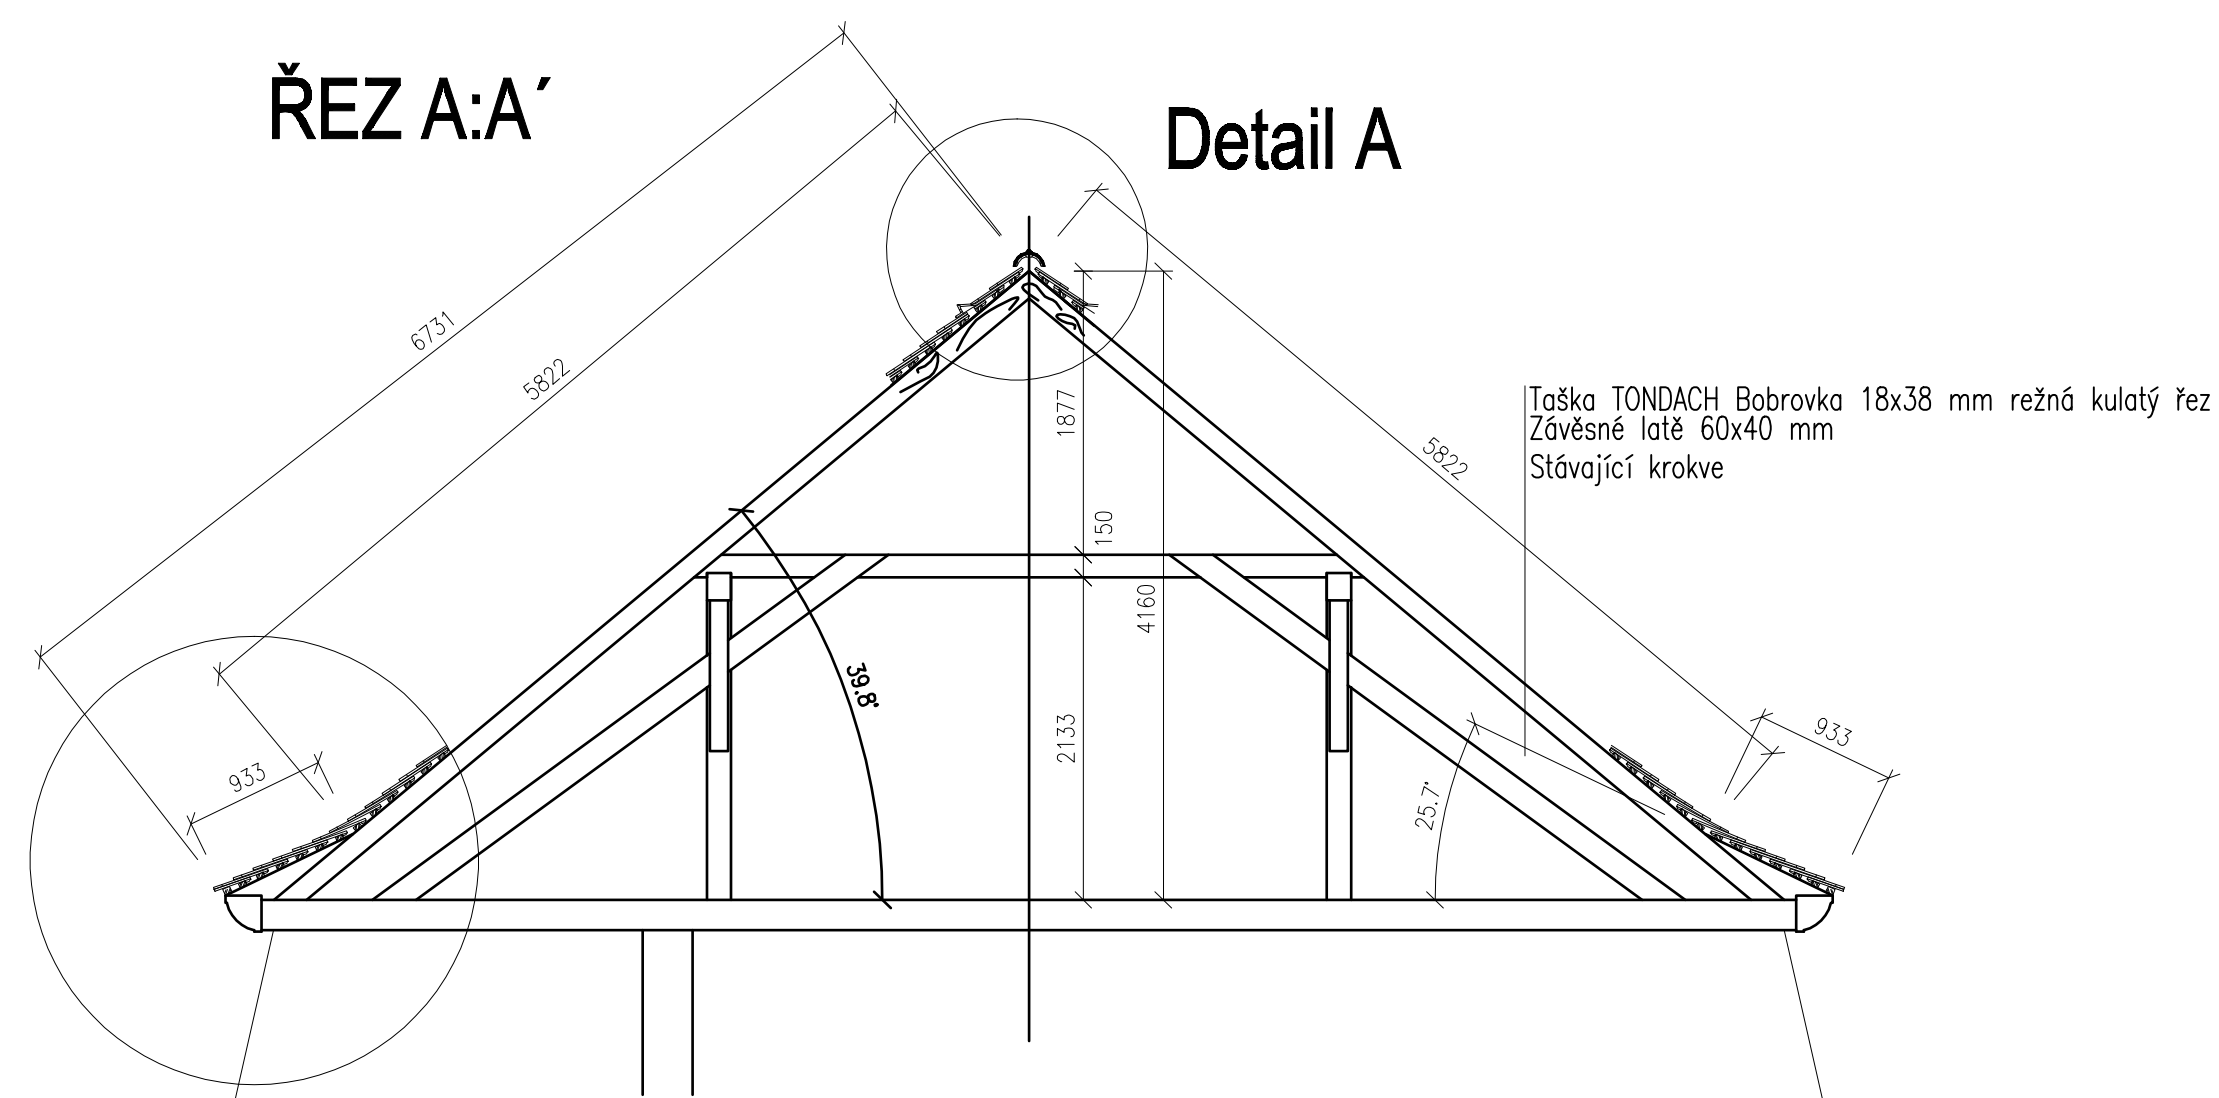

Detail A

Hřeben - šupinové krytí

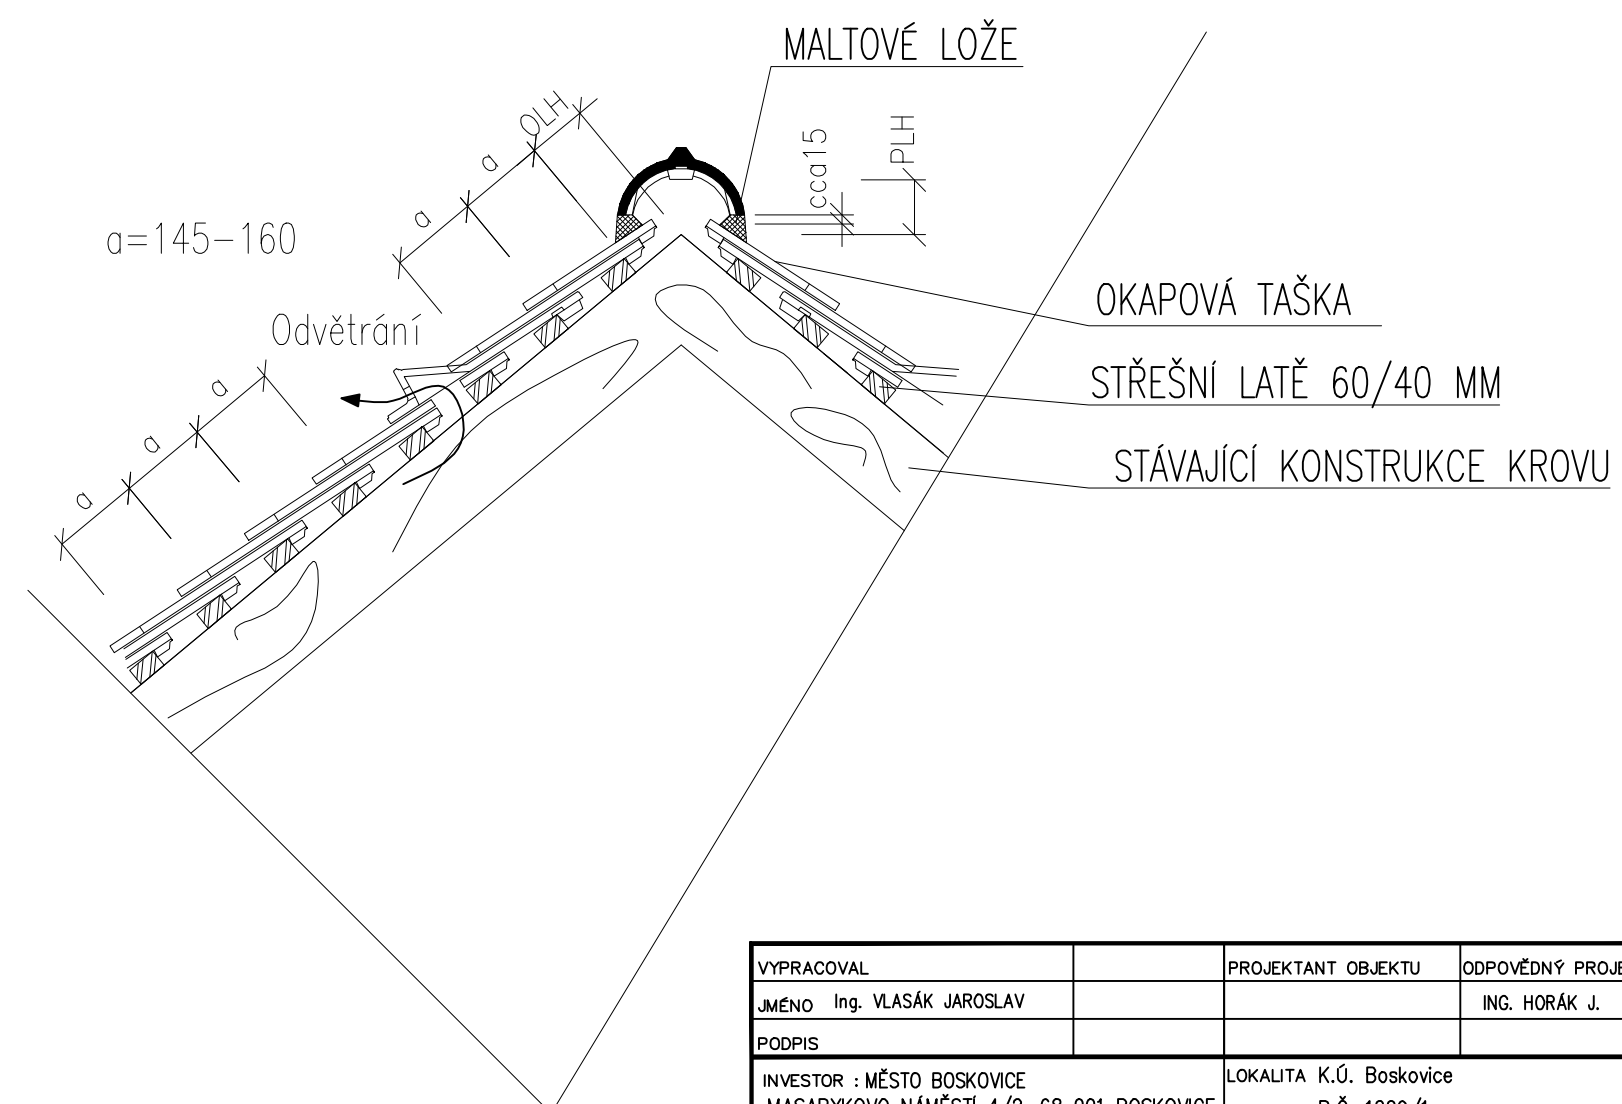

VYPRACOVAL	PROJEKTANT OBJEKTU	ODPOVĚDNÝ PROJEKTANT	
JMÉNO Ing. VLASÁK JAROSLAV		ING. HORÁK J.	
PODPIS			
INVESTOR : MĚSTO BOSKOVICE	LOKALITA K.Ú. Boskovice	FORMÁT	
MASARYKOVO NÁMĚSTÍ 4/2, 68 001 BOSKOVICE	P.Č. 1229/1	DATUM	1/2017
AKCE		ÚČEL	PSP
OPRAVA HORNÍ ČÁSTI STŘECHY REZIDENCE			
OBJEKT	SO 01 RD		
OBSAH		MĚŘÍTKO	Č. PŘÍLOHY
Řez A:A', detail A a B		1:50	3/