



DEŠŤOVÁ VPUST V 1

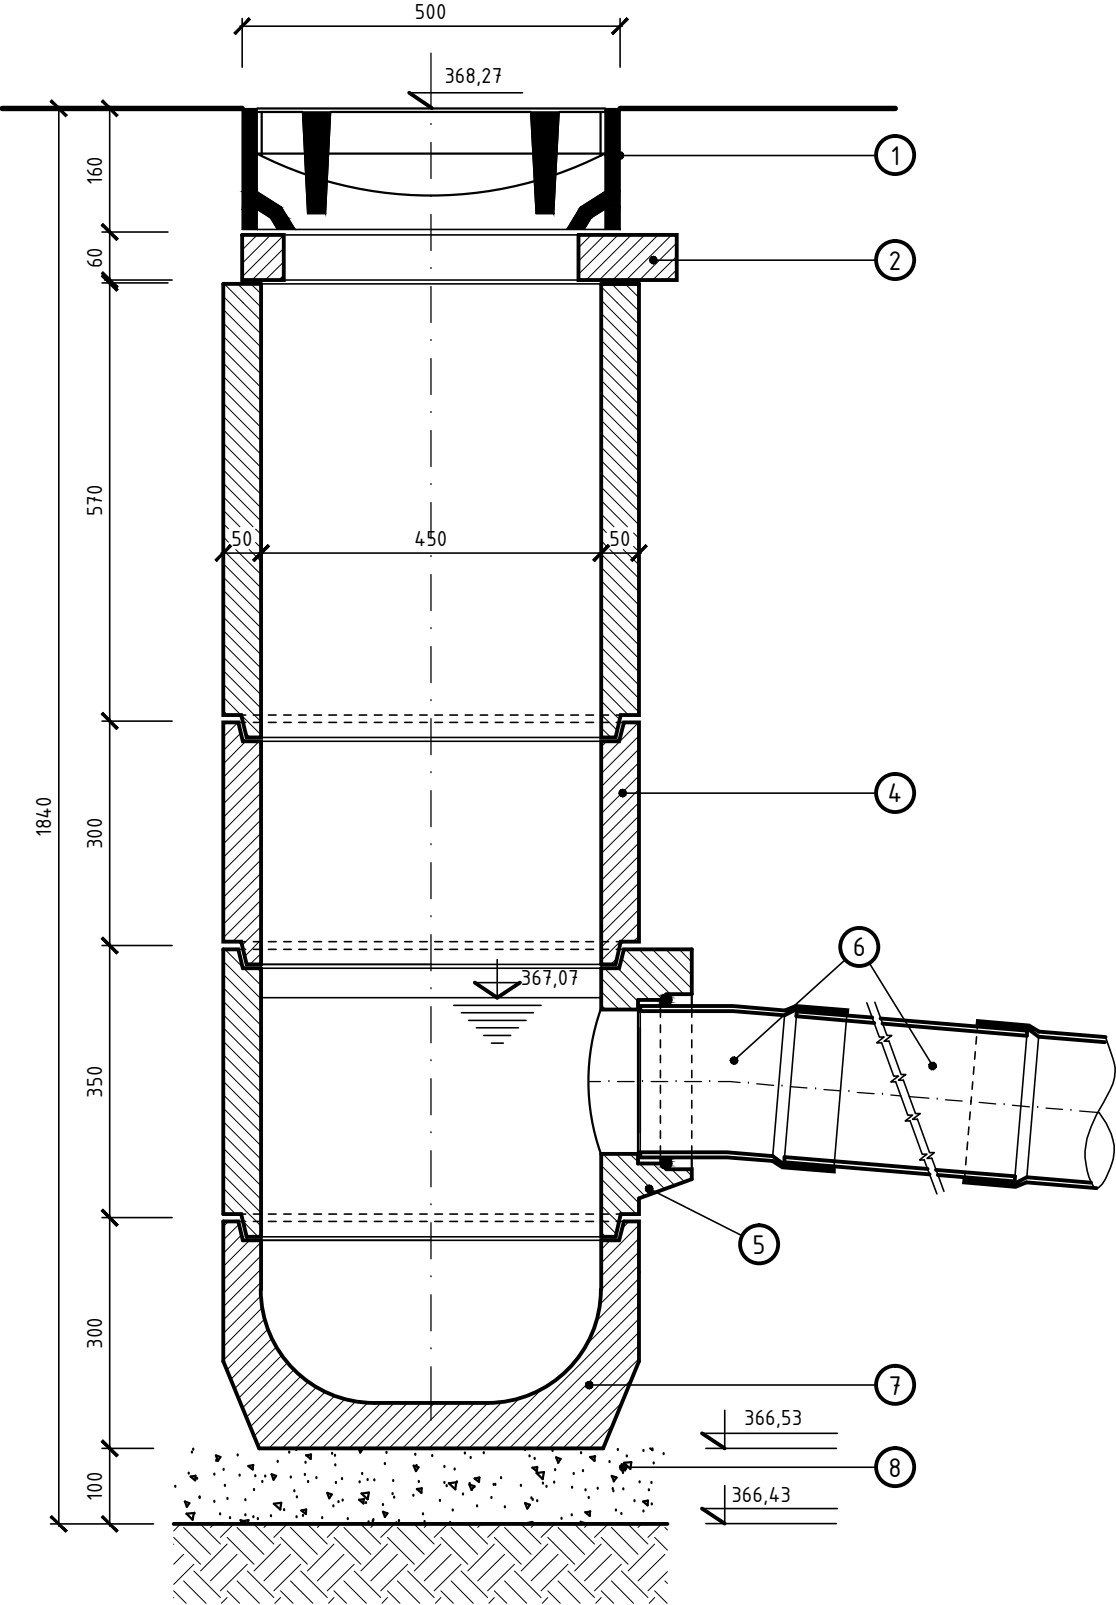

ULOŽENÍ POTRUBÍ KANALIZAČNÍ PŘÍPOJKY -
- PVC Q D=200/6,6mm-SN12

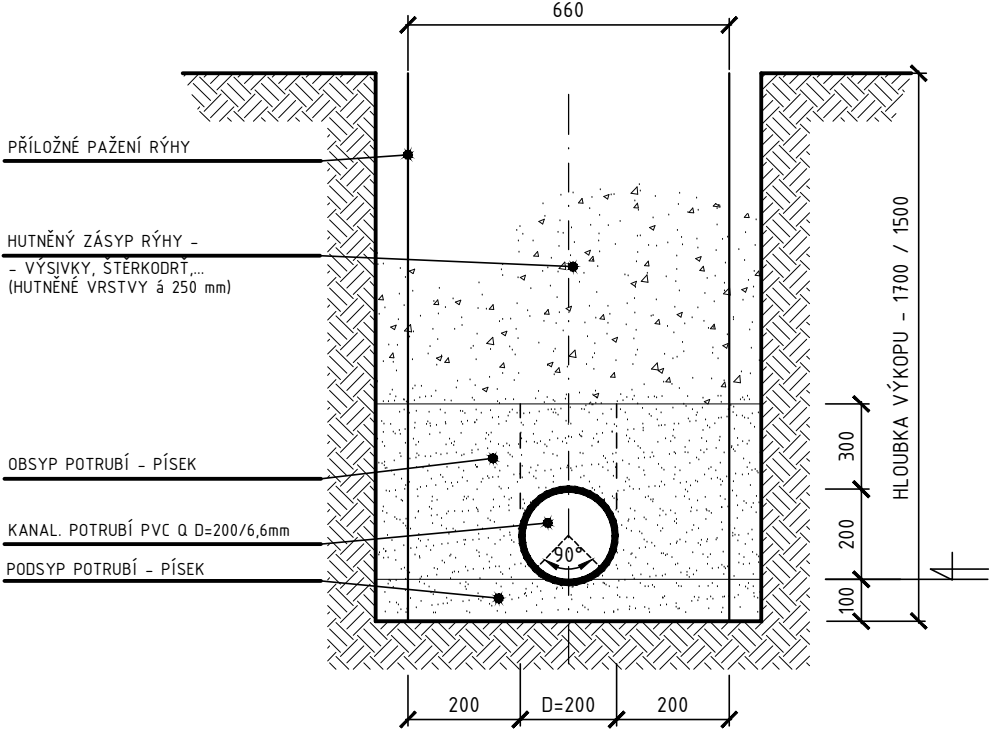

LEGENDA :

- 1 LITINOVÁ MŘÍŽ S RÁMEM 500 x 500mm, TŘÍDA ZATÍŽENÍ D 400
- 2 VYROVNÁVACÍ PRSTENEC
- 3 SKRUŽ HORNÍ
- 4 SKRUŽ STŘEDNÍ
- 5 SKRUŽ S OTVOREM PRO PVC D=200mm
- 6 PŘÍPOJKA VPUSTI - KANALIZAČNÍ POTRUBÍ Z PVC Q D=200/6,6mm-SN12
- 7 DNO S KALOVOU PROHLUBNÍ
- 8 PODSYP ZE ŠTĚRKODRTI TL. 100 mm

VÝPIS PŘÍPOJKY DEŠŤOVÉ VPUSTI

KÓTA ODTOKU	367,07
KÓTA NAPOJENÍ	366,00
DÉLKA PŘÍPOJKY (m)	16,50
SPÁD PŘÍPOJKY (‰)	65
MATERIÁL PŘÍPOJKY - TROUBY PVC Q D=200/6,6 - SN 12	Q12-200 Q-KGB 200/45° Q-KGB 200/15°

VED. PROJEKTANT M. Patočka		ODPOV. PROJEKTANT M. Patočka		KRESLIL M. Patočka		Miroslav PATOČKA Kamnářská 9 678 01 BLANSKO ICO: 605 87 091 tel.: 728 383 284	
KRAJSKÝ ÚŘAD Jihomoravský MĚSTSKÝ ÚŘAD Boskovice						FORMÁT 2 A4	
INVESTOR Město Boskovice Masarykovo nám. 4/2, 68001 Boskovice						DATUM II. 2022	
STAVBA BOSKOVICE Ulice Dukelská, krajská silnice II/150 AUTOBUSOVÁ ZASTÁVKA IDS JmK						STUPEŇ DSPS	
						ZAK. ČÍSLO 22.02.01	
						MĚŘÍTKO 1 : 10	
OBSAH VÝKRES DEŠŤOVÉ VPUSTI, VÝPIS PŘÍPOJKY						ÍSLO VÝKRESU 1.2.e ČÁST D.1.	