


ÚPRAVA VEŘEJNÝCH PROSTRANSTVÍ BOSKOVICE
KOMUNIKACE A ZPEVNĚNÉ PLOCHY, M 1:25

KOMUNIKACE A ZPEVNĚNÉ PLOCHY POCHOZÍ, MECHANICKY ZPEVNĚNÉ KAMENIVO

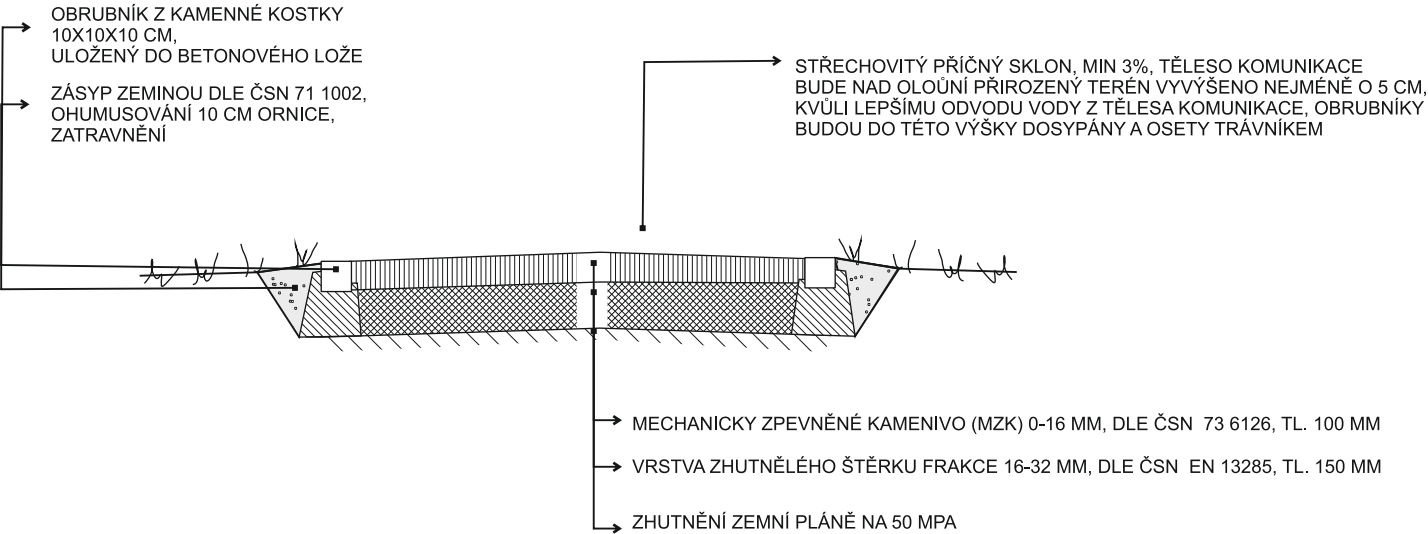

AUTORSKÝ NÁVRH	Ing. Jitka Vágnerová	VYPRACOVALA:	Ing. Jitka Vágnerová	AUTORIZOVANÝ PROJEKTANT	Ing. Jitka Vágnerová
DATUM:	ZÁŘÍ 2015			vagnerova.jit@seznam.cz	tel.: 723 078 457
NÁZEV AKCE:	ÚPRAVA VEŘEJNÝCH PROSTRANSTVÍ MĚSTA BOSKOVICE - RŮŽOVÉ NÁMĚSTÍ				
ČÁST	ČÁST E- dokumentace jednotlivých objektů			STUPEŇ DOKUMENTACE:	DUR
NÁZEV VÝKRESU:	PŘÍČNÉ ŘEZY ZPEVNĚNÝMI PLOCHAMI			ROZSAH:	1xA4
INVESTOR:	Město Boskovice, Masarykovo náměstí 4/2 Boskovice, 680 18			PARÉ:	VÝKRES Č.:
MÍSTO STAVBY:	KÚ Boskovice, p. č. 6912, 234/23,234/24,260/1,261/2, 266/1, 234/1, 1990/1, 1990/2, 1990/16				E06