


ÚPRAVA VEŘEJNÝCH PROSTRANSTVÍ BOSKOVICE
PALACKÉHO NÁMĚSTÍ - SOUČASNÝ STAV, IVNENTARIZACE DŘEVIN, M 1:400

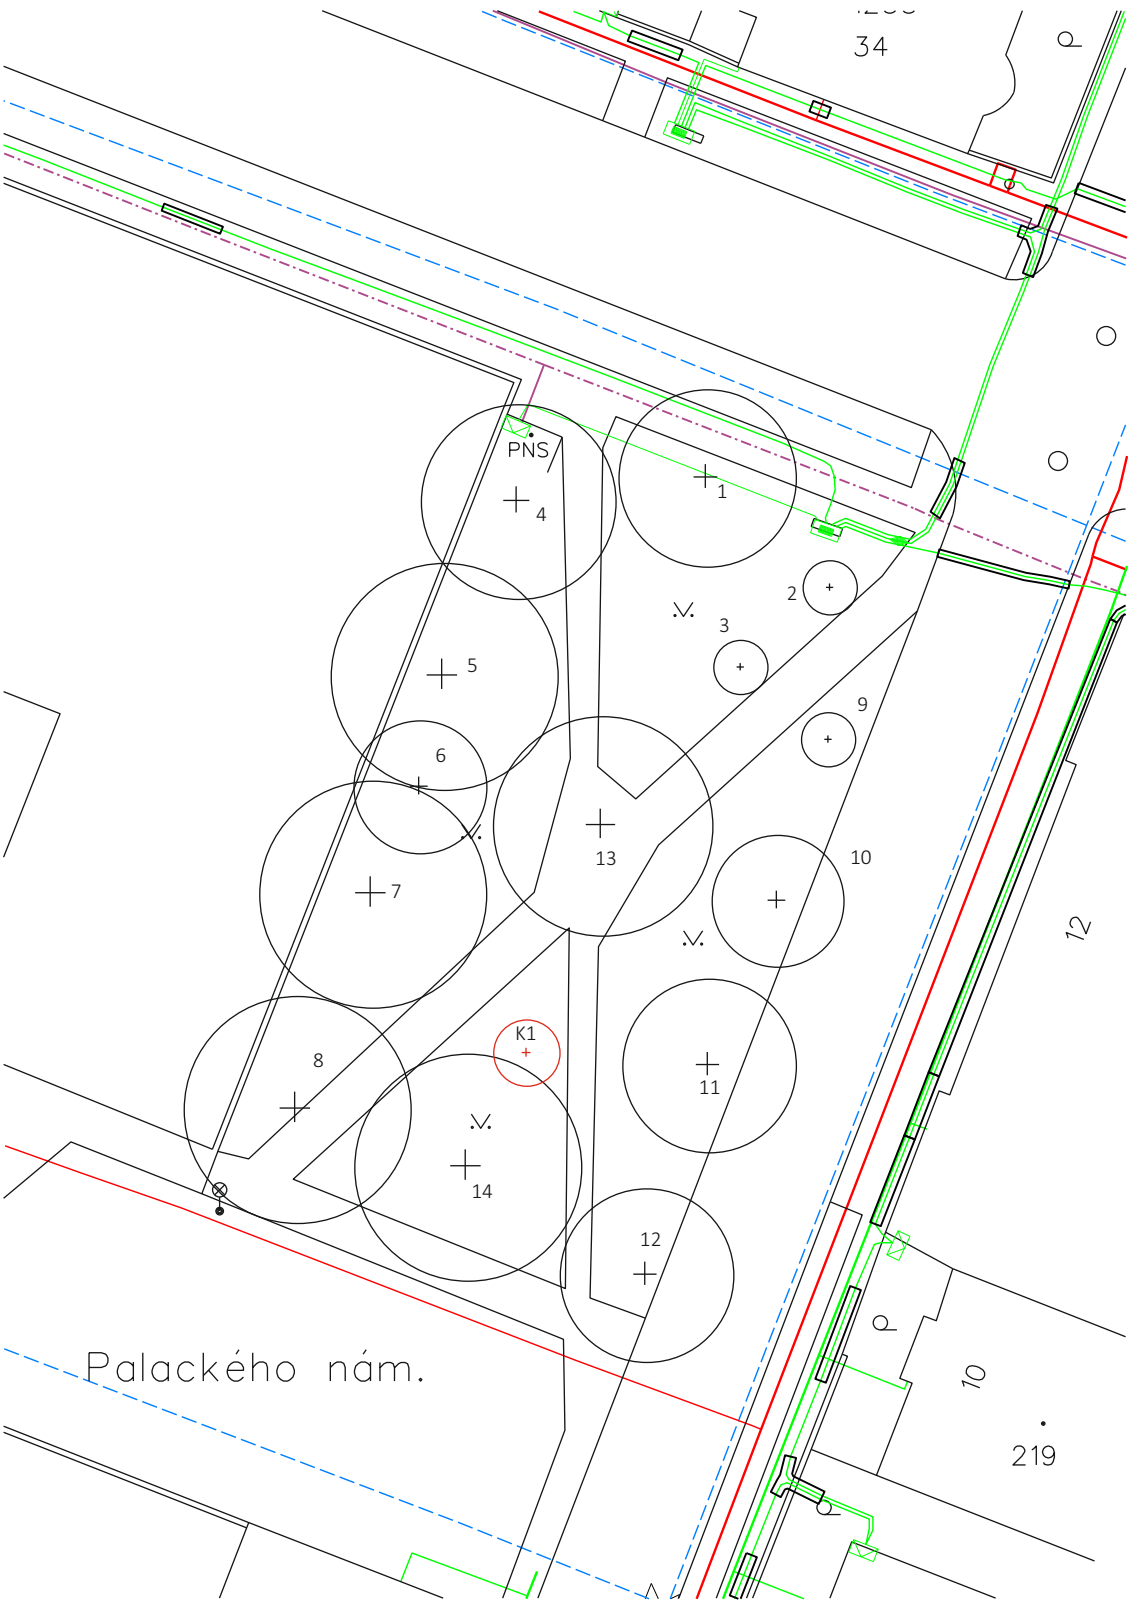

- Stromy stávající
- Keře k odstranění
- podzemní vedení - NN
- podzemní vedení - plyn
- podzemní vedení - vodovod
- podzemní vedení - telekomunikace

legenda

Soupiska jednotlivě hodnocených stromů - Palackého náměstí						
	Taxon	průměr kmene / cm	výška / m	šířka koruny / m	výška nasazení koruny/m	Plánovaný zásah
1.	Tilia cordata	73	22,5	14	3,5	o
2.	Tilia cordata	5	4	2	2	-
3.	Tilia cordata	5	4	2	2	-
4.	Tilia cordata	75	24,5	16	4	o
5.	Tilia cordata	70	24	15	6	o
6.	Acer platanoides	28+32+20	8	7	1	o
7.	Tilia cordata	63	22,5	11	8,5	o
8.	Tilia cordata	48	22	11	3	o
9.	Tilia cordata	5	4	2	2	-
10.	Tilia cordata	54	21	10	4	-
11.	Tilia cordata	64	20	12	5	
12.	Tilia cordata	50	16	10	5	o
13.	Tilia cordata	68	26,5	15	5	
14.	Tilia cordata	76	25,5	16	3,5	-
K1	Prunus laurocerasus		1,5	2		X

AUTORSKÝ NÁVRH	Ing. Jitka Vágnerová	VYPRACOVALA:	Ing. Jitka Vágnerová	AUTORIZOVANÝ PROJEKTANT	Ing. Jitka Vágnerová
DATUM:	ZÁŘÍ 2015			vagnerova.jit@seznam.cz	tel.: 723 078 457
NÁZEV AKCE:	ÚPRAVA VEŘEJNÝCH PROSTRANSTVÍ MĚSTA BOSKOVICE - PALACKÉHO NÁM.				
ČÁST	ČÁST C- výkresová část			STUPEŇ DOKUMENTACE:	
NÁZEV VÝKRESU:	Palackého nám. - současný stav, inventarizace			ROZSAH:	MĚŘÍTKO:
INVESTOR:	Město Boskovice, Masarykovo náměstí 4/2 Boskovice, 680 18			2xA4	1:400
MÍSTO STAVBY:	KÚ Boskovice, p. č. 6912, 234/23,234/24,260/1,261/2, 266/1, 234/1, 1990/1, 1990/2, 1990/16			PARÉ:	VÝKRES Č.:
					C02