


ÚPRAVA VEŘEJNÝCH PROSTRANSTVÍ BOSKOVICE  
ZÁKRES DO KN - PALACKÉHO A RŮŽOVÉ NÁMESTÍ, MĚŘÍTKO 1:1200

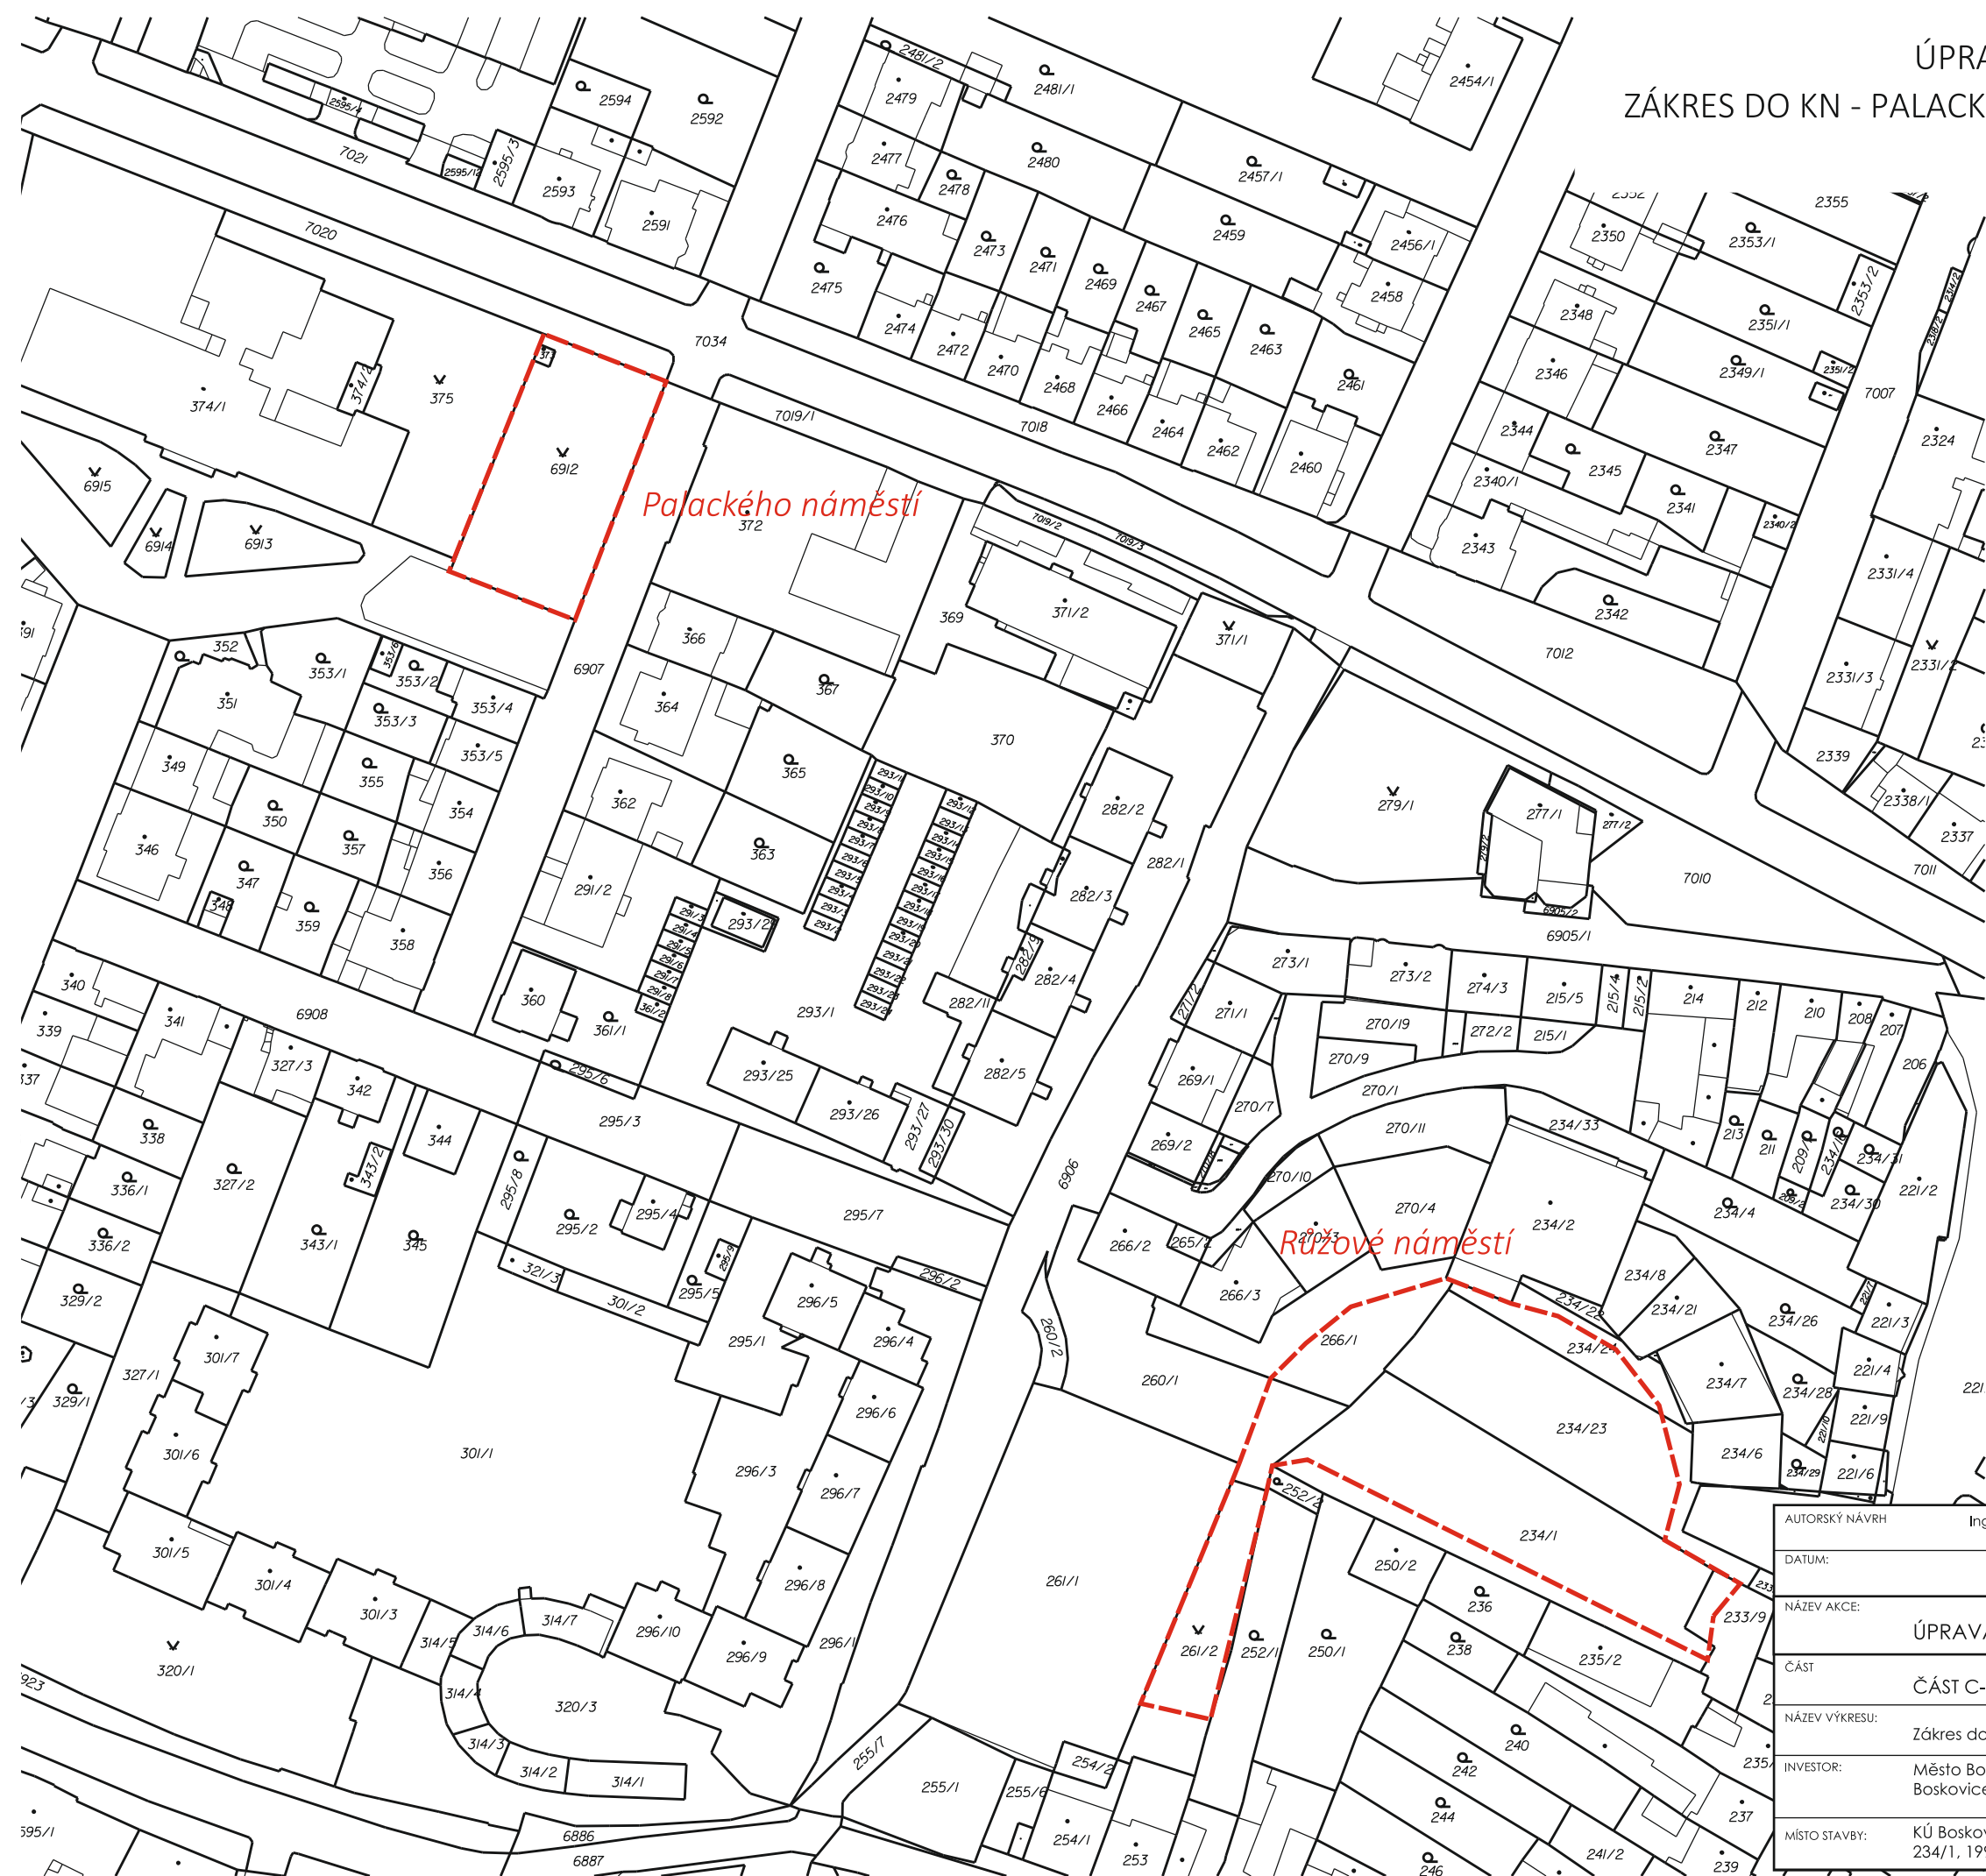

AUTORSKÝ NÁVRH		Ing. Jitka Vágnerová	VYPRACOVALA: Ing. Jitka Vágnerová		AUTORIZOVANÝ PROJEKTANT Ing. Jitka Vágnerová vagnerova.jit@seznam.cz tel.: 723 078 457	
DATUM:		ZÁŘÍ 2015				
NÁZEV AKCE:						
ÚPRAVA VEŘEJNÝCH PROSTRANSTVÍ MĚSTA BOSKOVICE - RŮŽOVÉ NÁMĚSTÍ						
ČÁST			ČÁST C- výkresová část		STUPEŇ DOKUMENTACE:  DUR	
NÁZEV VÝKRESU:			Zákres do KN, Palackého a Růžové náměstí		ROZSAH:  2xA4	MĚŘÍTKO:  1:1200
INVESTOR:			Město Boskovice, Masarykovo náměstí 4/2 Boskovice, 680 18		PARÉ:	VÝKRES Č.:
MÍSTO STAVBY:			KÚ Boskovice, p. č. 6912, 234/23,234/24,260/1,261/2, 266/1, 234/1, 1990/1, 1990/2, 1990/16		C08	

ÚPRAVA VEŘEJNÝCH PROSTRANSTVÍ BOSKOVICE  
ZÁKRES DO KN - WOLKEROVO NÁMESTÍ, MĚŘÍTKO 1:1200



AUTORSKÝ NÁVRH Ing. Jitka Vágnerová		VYPRACOVALA: Ing. Jitka Vágnerová		AUTORIZOVANÝ PROJEKTANT Ing. Jitka Vágnerová vagnerova.jit@seznam.cz tel.: 723 078 457	
DATUM:  ZÁŘÍ 2015					
NÁZEV AKCE:  ÚPRAVA VEŘEJNÝCH PROSTRANSTVÍ MĚSTA BOSKOVICE - RŮŽOVÉ NÁMĚSTÍ					
ČÁST  ČÁST C- výkresová část			STUPEŇ DOKUMENTACE:  DUR		
NÁZEV VÝKRESU:  Zákres do KN, Wolkerovo náměstí			ROZSAH:  2xA4		MĚŘÍTKO:  1:1200
INVESTOR:  Město Boskovice, Masarykovo náměstí 4/2 Boskovice, 680 18			PARÉ:  		VÝKRES Č.:  C09
MÍSTO STAVBY:  KÚ Boskovice, p. č. 6912, 234/23,234/24,260/1,261/2, 266/1, 234/1, 1990/1, 1990/2, 1990/16					