


ÚPRAVA VEŘEJNÝCH PROSTRANSTVÍ BOSKOVICE
WOLKEROVO NÁMĚSTÍ - SOUČASNÝ STAV, IVNENTARIZACE DŘEVIN, M 1:1000

Soupiska jednotlivě hodnocených stromů - Wolkerovo náměstí						
	Taxon	průměr kmene / cm	výška / m	šířka koruny/ m	výška nasazení koruny/m	Plánovaný zásah
1.	Picea pungens	54	14,5	5	2	x
2.	Picea pungens	42	13,5	5	1	x
3.	Robinia pseudoacacia 'Umbraculifera'	6	2	4	2	x
4.	Acer pseudoplatanus	38	15	6	2	-
5.	Acer pseudoplatanus	44	15	6	2,5	-
6.	Acer saccharinum	8	5	4	2	x
7.	Acer pseudoplatanus	34	15	6	3	o
8.	Acer pseudoplatanus	52	20	8	2	o
9.	Betula pendula	39	20	6	4	x
10.	Betula pendula	35+39	20	8	4	x
11.	Acer pseudoplatanus	38	18	8	3	-
12.	Acer pseudoplatanus	42	18	8	3	o
13.	Acer pseudoplatanus	51	18	9	2	o
14.	Acer platanoides 'Drummondii'	42	6	6	2	-
15.	Acer platanoides 'Drummondii'	23	6	6	2	-
16.	Acer platanoides	41	18	8	2	-
17.	Acer negundo variegatum	19	12	8	1	-
18.	Acer platanoices	45	18	8	2	O
19.	Pinus nigra	38	15	6	1	O
20.	Pinus nigra	36	15	6	1	O
21.	Acer pseudoplatanus	39	18	8	2	-
22.	Acer pseudoplatanus	36	18	8	2	-
23.	Picea pungens	10	15	3	0	-
24.	Prunus cerasifera		7	5	0	X
25.	Tilia cordata	45	18	10	2	O

	Taxon	průměr kmene / cm	výška / m	šířka koruny/ m	výška nasazení koruny/m	Plánovaný zásah
26.	Acer pseudoplatanus	116	18	16	2	O
27.	Acer pseudoplatanus	39	17	10	1	O
28.	Acer pseudoplatanus	41	18	10	2	O
29.	Acer ginala	10+12	4	3	0	X
30.	Acer platanoides	38	16	9	2	.
31.	Acer ginala	15+10	4	3	0	X
32.	Acer ginala	15+10	4	3	0	-
33.	Prunus avium	67	15	8	2	O
34.	Acer platanoides	46	16	9	2	-
35.	Acer platanoides	44	16	9	2	-
36.	Fraxinus excelsior	10	6	4	2	O
37.	Fraxinus excelsior	10	6	4	2	O
38.	Fraxinus excelsior	11	6	4	2	O
39.	Juglans regia	35+30+20	15	10	2	O

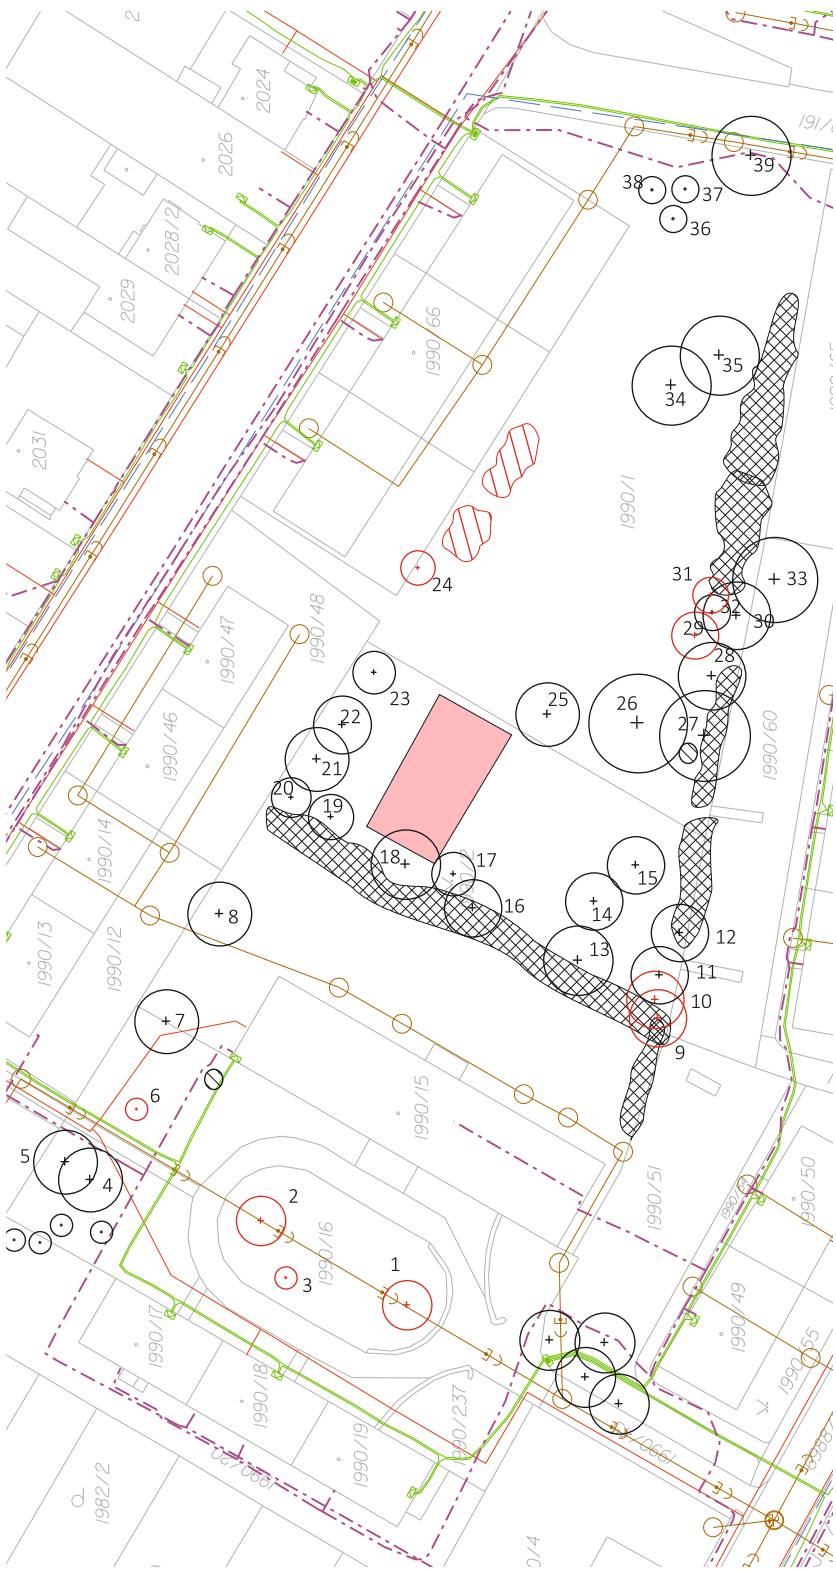

AUTORSKÝ NÁVRH	Ing. Jiřka Vágnerová	VYPRACOVALA:	Ing. Jiřka Vágnerová	AUTORIZOVANÝ PROJEKTANT	Ing. Jiřka Vágnerová
DATUM:	ZÁŘÍ 2015			vagnerova.jiri@seznam.cz	tel.: 723 078 457
NÁZEV AKCE:	ÚPRAVA VEŘEJNÝCH PROSTRANSTVÍ MĚSTA BOSKOVICE - WOLKEROVO NÁM.				
ČÁST	ČÁST C- výkresová část			STUPEŇ DOKUMENTACE:	
				DUR	
NÁZEV VÝKRESU:	Wolkerovo nám. - současný stav, inventarizace			ROZSAH:	MĚŘÍTKO:
				2xA4	1:1000
INVESTOR:	Město Boskovice, Masarykovo náměstí 4/2 Boskovice, 680 18			PARÉ:	VÝKRES Č.:
					C06
MÍSTO STAVBY:	KÚ Boskovice, p. č. 6912, 234/23,234/24,260/1,261/2, 266/1, 234/1, 1990/1, 1990/2, 1990/16				