



II. ETAPA

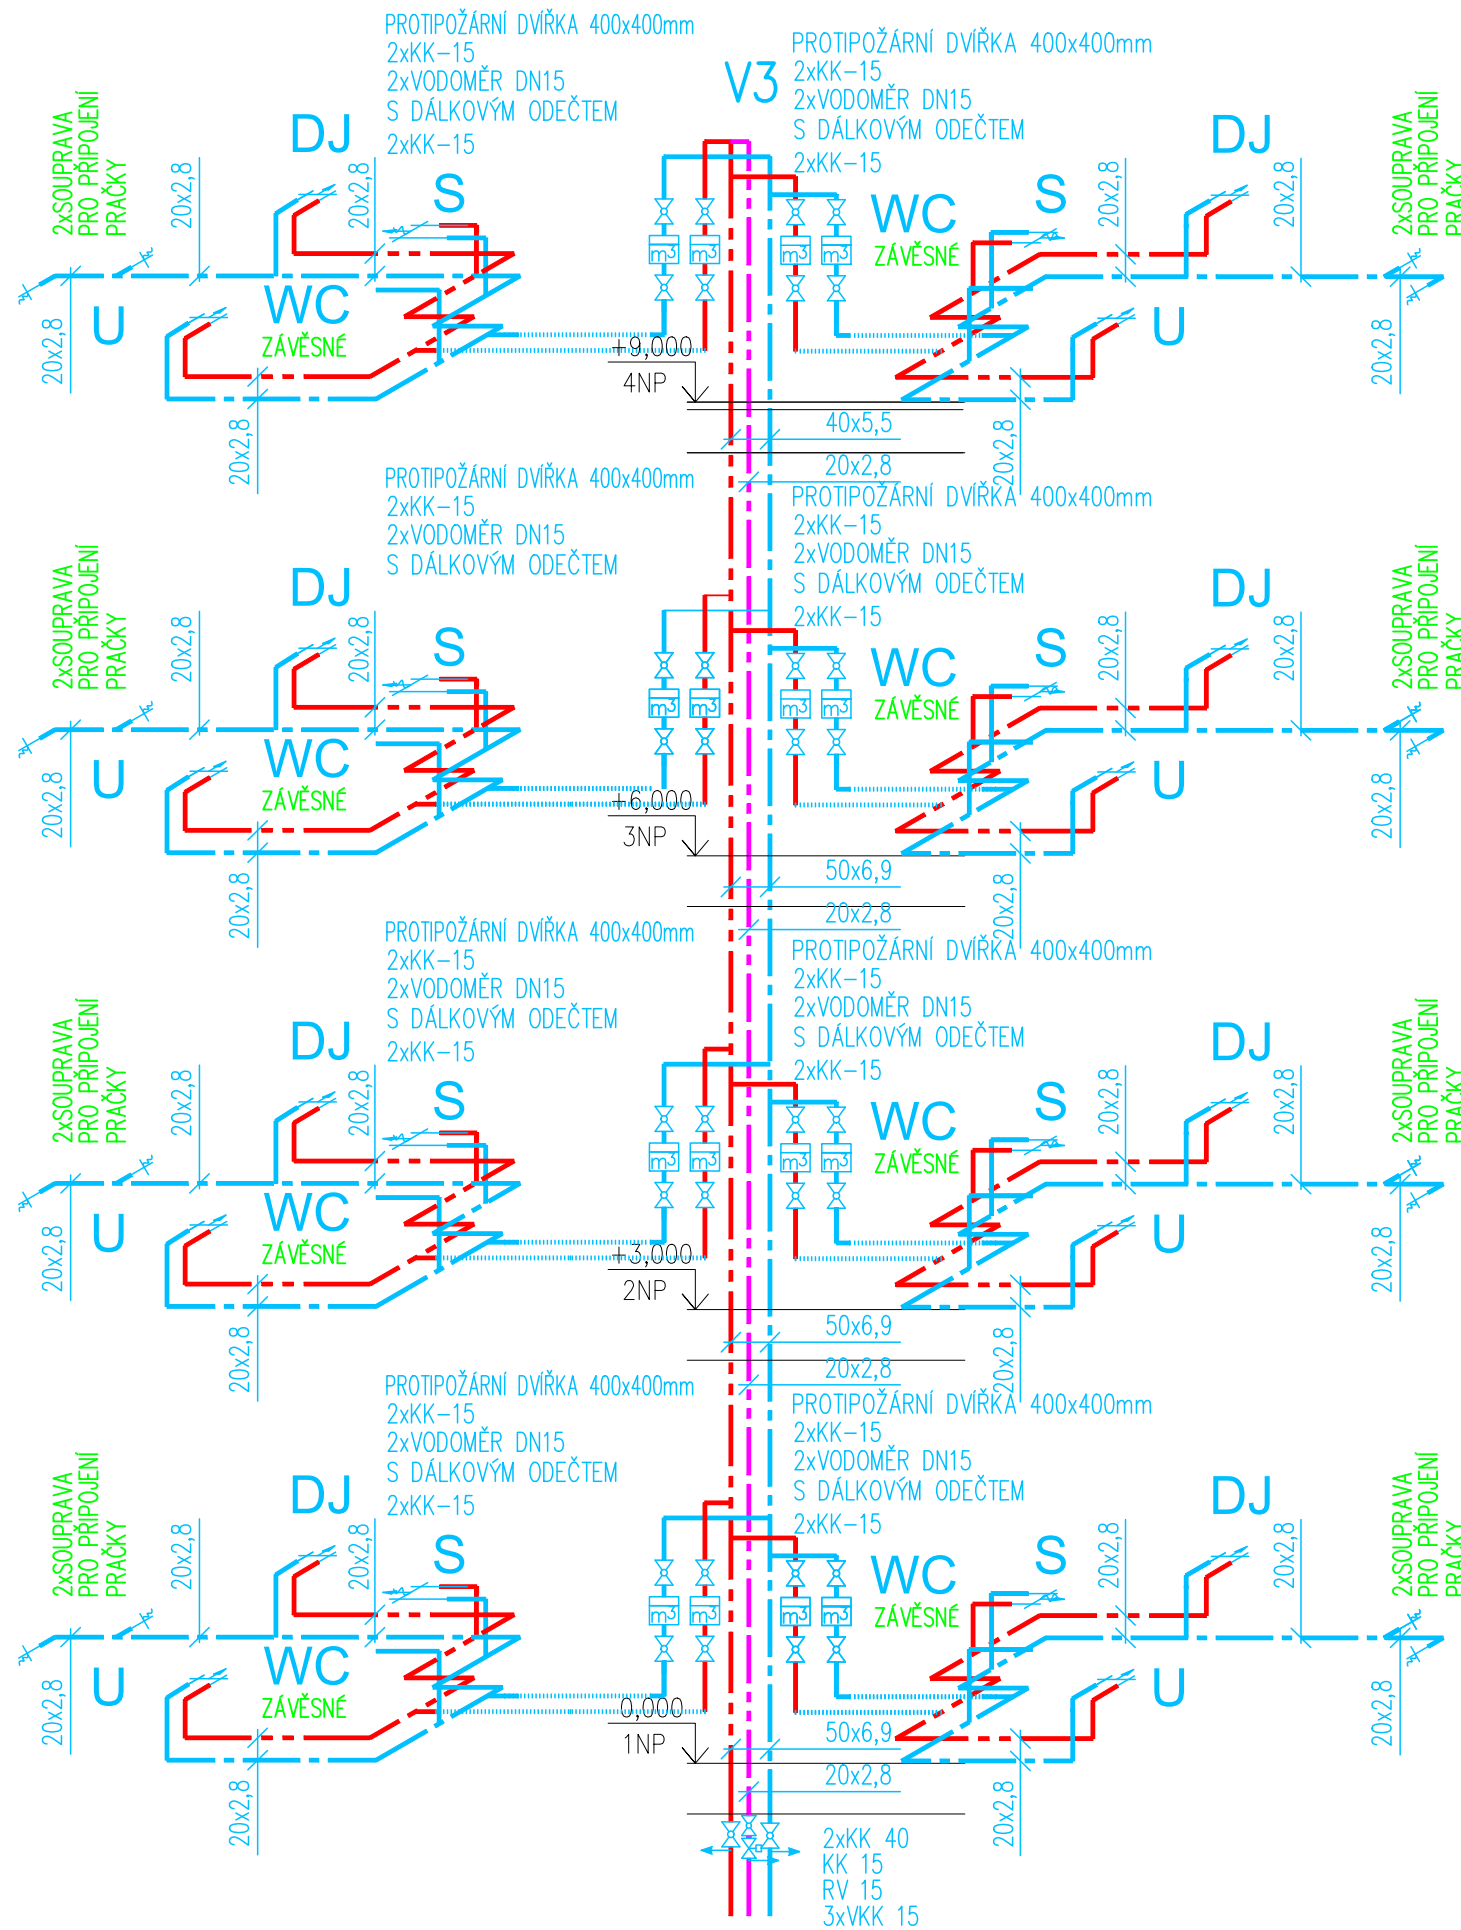

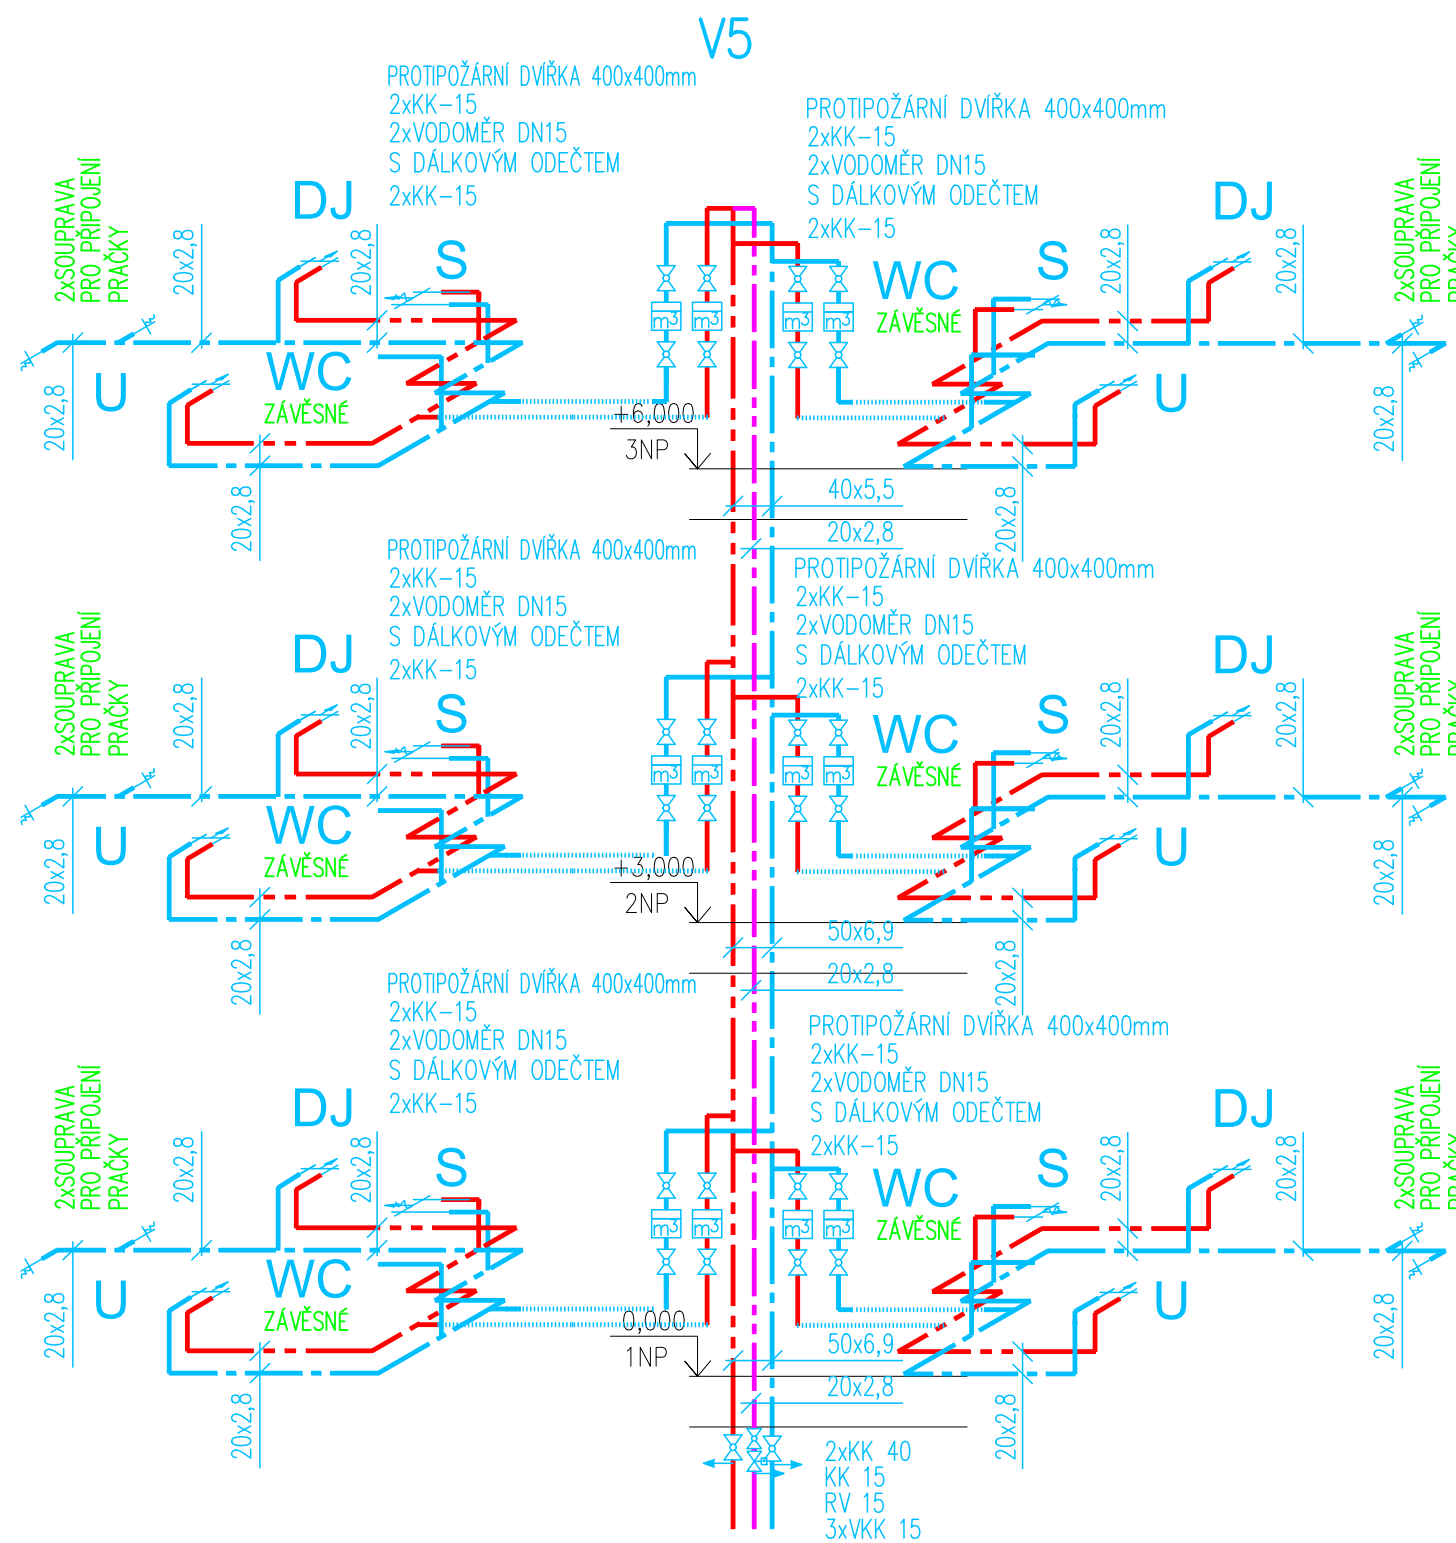







NAPOJENO NA STÁVAJÍCÍ LEŽATÉ ROZVODY VODY



NAPOJENO NA STÁVAJÍCÍ LEŽATÉ ROZVODY VODY

 LEGENDA

- | | |
|---|-------------------------------|
|  | KK – KULOVÝ UZÁVĚR |
|  | VYPOUŠTĚCÍ VENTIL |
|  | ROHOVÝ VENTIL |
|  | REGULAČNÍ VENTIL |
|  | VODOMĚR |
|  | STUDENÁ VODA, PP–RCT+BF, S3,2 |
|  | STUDENÁ VODA, PP–RCT+BF, S3,2 |
|  | CIRKULACE, PP–RCT+BF, S3,2 |

POZNÁMKA

PŘED PROVEDENÍM INSTALACÍ BUDOU INVESTOREM UPŘESNĚNY VÝŠKY JEDNOTLIVÝCH ZAŘIZOVACÍCH PŘEDMĚTŮ.
PŘED REALIZACÍ STAVBY MUSÍ BÝT UPŘESNĚN TYP A SPÁROŘEZ OBKLADŮ.
POLOHU VÝÚSTĚNÍ ROZVODŮ VODY A KANALIZACE SE PŘÍPUSOBI ZVOLENÉMU SPÁROŘEZU.

PŘI PŘECHODU POTRUBÍ Z JEDNOHO POŽÁRNÍHO ÚSEKU
DO DALŠÍHO BUDE POTRUBÍ OPATŘENO PROTIPOŽÁRNÍ UCPÁVKOU
BYTOVÉ VODOMĚRY BUDOU MÍT MODUL PRO DÁLKOVÝ ODEČET VČETNĚ JIZ OPRAVENÝCH KOUPELEN A KANCELÁŘÍ.

TLOUŠŤKA IZOLACE ROZVODŮ STUDENÉ VODY PROTI OROSENÍ min.10 mm

KOMPENZÁTORY NA POTRUBÍ DLE TECHNICKÝCH PODMÍNEK DODAVATELE TRUB.

USPOŘÁDÁNÍ ROZVODŮ JE NUTNO DOPŘESNIT STAVBOU S OHLEDEM NA OSTATNÍ PROFESE A STÁVAJÍCÍ ROZVODY
SPRCHOVÉ VANIČKY A ZÁŠTĚNY PŘED OBJEDNÁNÍM NUTNO INDIVIDUÁLNĚ ZAMĚŘIT!!!

SPRCHOVÉ VANIČKY BUDOU S MÍRNÝM PROTISKLUZEM A ZÁSTĚNY ATYP!!!

PŘIPOJENÍ PRO PRAČKY BUDE VYVEDENO JAK V POKOJI TAK V KOUPELNĚ

VED. PROJEKTU	VYPRACOVALA	Ing. Monika Ošlejšková Bilkova 2500/73 680 01 Boskovice IČO: 76213145 gsm: 608 623 068 Monika.Oslejskova@seznam.cz	
Ing. Ilona Janíková	Ing. Monika Ošlejšková		
INVESTORKA	MĚSTO BOSKOVICE, MASARYKOVO NÁM. 4/2, 680 18 BOSKOVICE		
STAVBA	STAVEBNÍ ÚPRAVY BYTŮ DPS MSSS HAVLÍČKOVA č. p. 19, BOSKOVICE II. ETAPA		FORMÁT 3A4
OBJEKT	D.1.4 Zdravotně technické instalace		DATUM: LEDEN 2024
			STUPEŇ DPS
			ZAKÁZKOVÉ ČÍSLO 64/2023
NÁZEV VÝKRESU	AXONOMETRIE VODOVODU V3-V5		MĚŘÍTKO 1:50
			ČÍSLO VÝKRESU 12