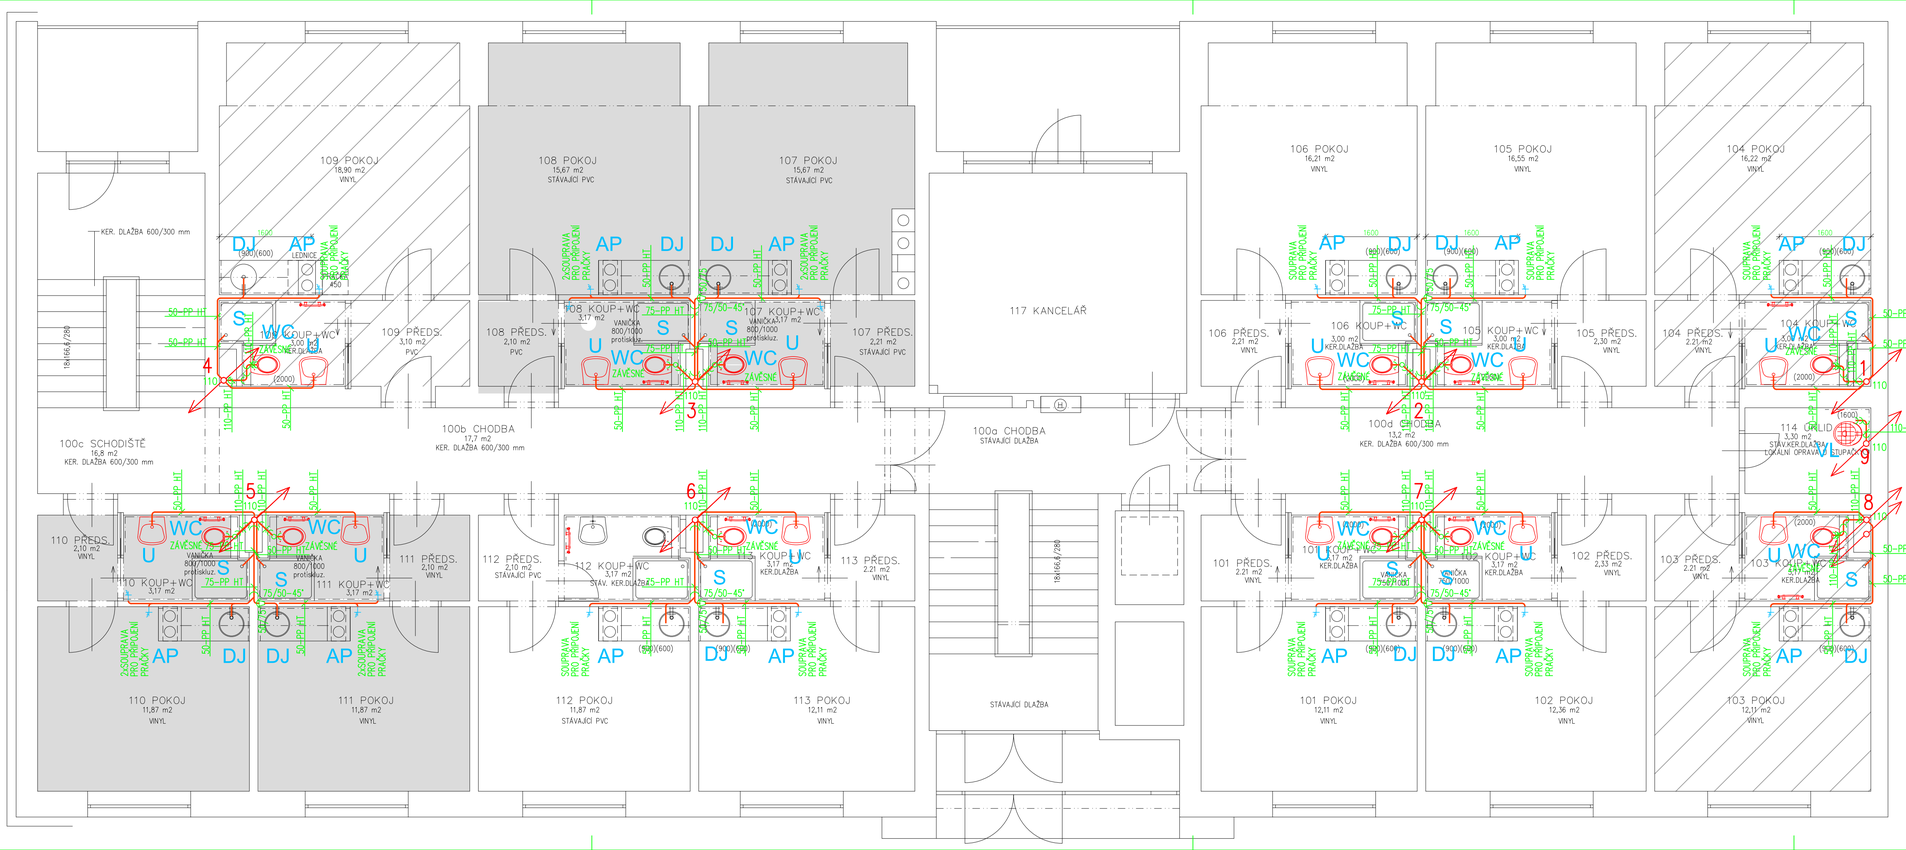

POZNÁMKA

PŘED PROVEDENÍM INSTALACÍ BUDOU INVESTOREM UPŘESNĚNY VÝŠKY JEDNOTLIVÝCH ZAŘIZOVACÍCH PŘEDMĚTŮ.
PŘED REALIZACÍ STAVBY MUSÍ BÝT UPŘESNĚN TYP A SPÁROŘEZ OBKLADŮ.
POLOHU VÝUSTĚNÍ ROZVODŮ VODY A KANALIZACE SE PŘIZPŮSOBÍ ZVOLENÉMU SPÁROŘEZU.

PŘI PŘECHODU POTRUBÍ Z JEDNOHO POŽÁRNÍHO ÚSEKU
USPOŘÁDANÍ ROZVODŮ JE NUTNO DOPŘESNIT STAVBOU S OHLEDEM NA OSTATNÍ PROFESE A STÁVAJÍCÍ ROZVODY
SPRCHOVÉ VANIČKY A ZÁSTĚNY PŘED OBJEDNÁNÍM NUTNO INDIVIDUÁLNĚ ZAMĚŘIT!!!
SPRCHOVÉ VANIČKY BUDOU S MÍRNÝM PROTISKLUZEM A ZÁSTĚNY ATYP!!!
PŘIPOJENÍ PRO PRAČKY BUDE VYVEDENO JAK V POKOJI TAK V KOUPELNĚ

ETAPIZACE STAVBY

I. ETAPA ÚPRAV
PŘEDCHOZÍ DOKUMENTACE

II. ETAPA ÚPRAV
NÁVRH ŘEŠENÍ

VED. PROJEKTU	VYPRACOVALA	Ing. Monika Ošlejšková Bílkova 2500/73 680 01 Boskovice IČO: 76213145 gsm: 608 623 068 Monika.Oslejskova@seznam.cz	
Ing. Ilona Janíková	Ing. Monika Ošlejšková		
INVESTORKA	MĚSTO BOSKOVICE, MASARYKOVO NÁM. 4/2, 680 18 BOSKOVICE		
STAVBA	STAVEBNÍ ÚPRAVY BYTŮ DPS MSSS HAVLÍČKOVA č. p. 19, BOSKOVICE II. ETAPA	FORMÁT	4A4
		DATUM:	LEDEN 2024
OBJEKT	D.1.4 Zdravotně technické instalace	STUPEŇ	DPS
		ZAKÁZKOVÉ ČÍSLO	64/2023
NÁZEV VÝKRESU	PŮDORYS 1.NP - SPLAŠKOVÁ KANALIZACE	MĚŘÍTKO	1:50
		ČÍSLO VÝKRESU	2