



LEGENDA ČAR A SYMBOLŮ:

----- ODHUMUSOVÁNÍ

———— STÁVAJÍCÍ TERÉN

———— NÁVRH

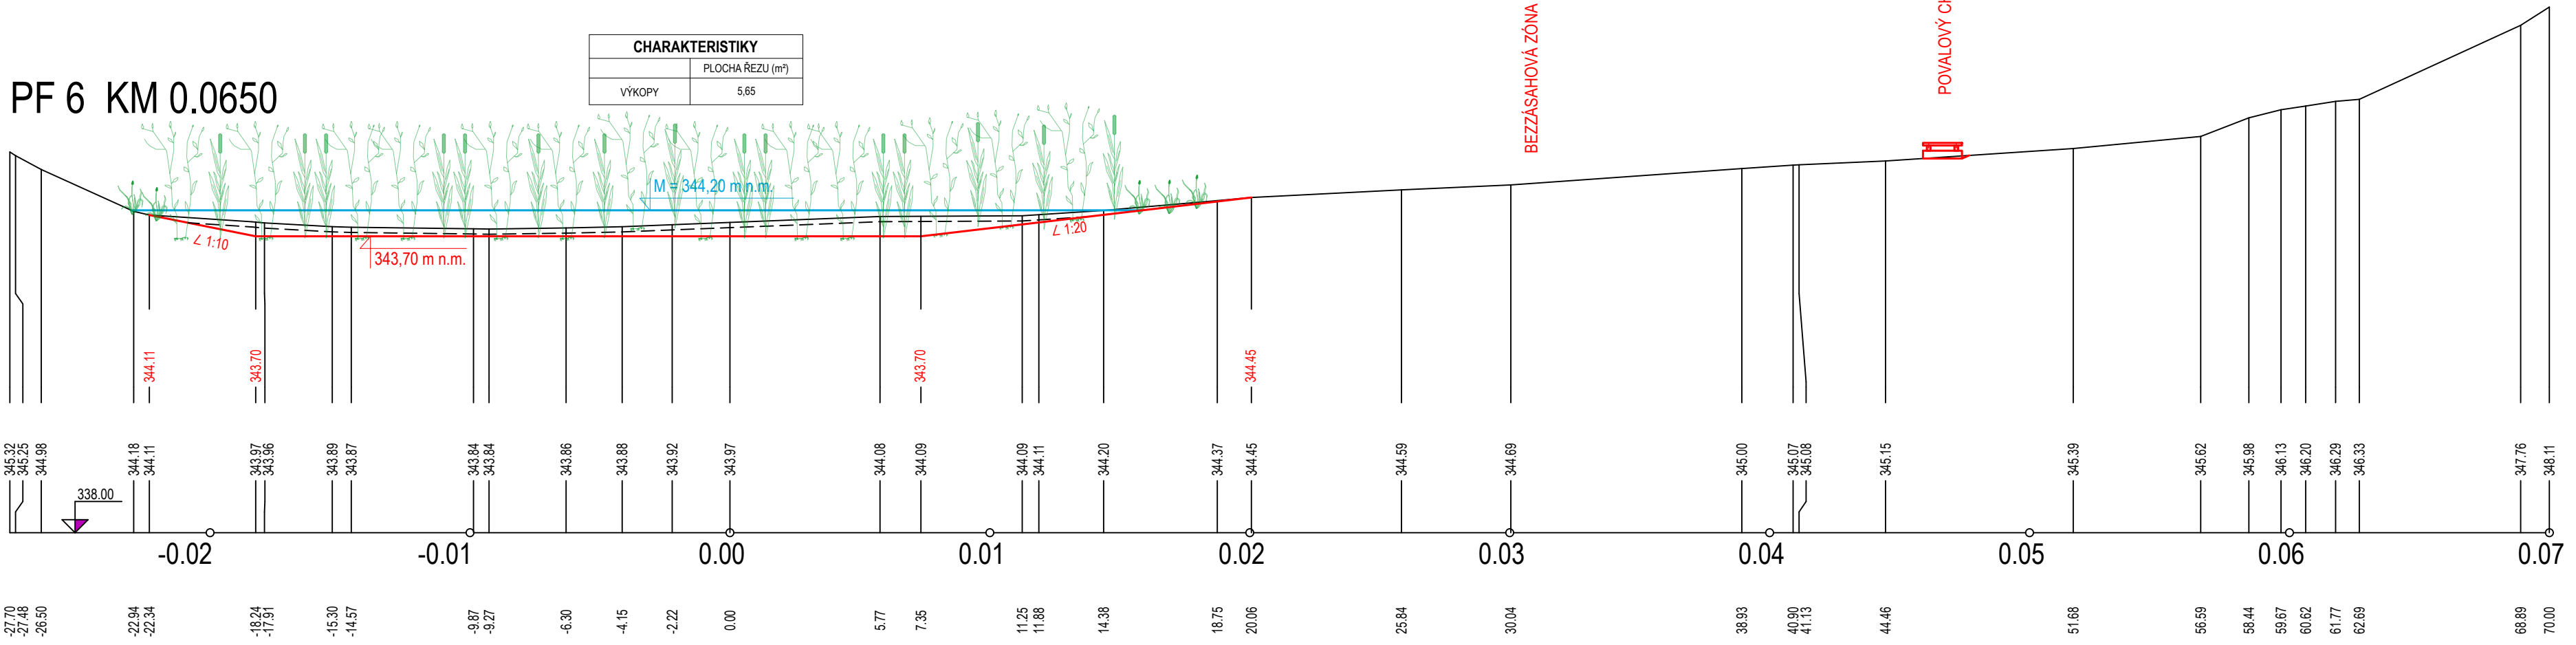



MĚSTO BOSKOVICE
Masarykovo nám. 4/2, 680 01 Boskovice
IČ: 00279978, DIČ: CZ00279978
tel.: +420 516 488 600 e-mail: epodatelna@boskovice.cz

OBJEDNATEL:
CLIENT:

AUTORIZACE:
AUTHORIZED BY:

Ing. Vít Pučálek
Trpín 151, 569 74 Trpín
IČ: 04373863, DIČ: CZ8208233528
tel.: +420 737 367 558 e-mail: v.pucalek@gmail.com

GENERÁLNÍ PROJEKTANT:
GENERAL DESIGNER:

NAZEV AKCE:
TITLE:

REVITALIZAČNÍ OPATŘENÍ
MOKŘAD BOSKOVICE

STAVEBNÍ OBJEKT:
BUILDING PART:

-

OBSAH:
CONTENT:

PŘÍČNÉ ŘEZY 2
PF 5 - PF 6

HLAVNÍ INŽENÝR PROJEKTU:
CHIEF PROJECT MANAGER:

Ing. Vít Pučálek

PROJEKTANT:
DESIGNER:

Ing. Vít Pučálek

ZAKÁZKA Č.:
CONTRACT NO.:

23-17

DATUM:
DATE:

02/2024

MĚŘÍTKO:
SCALE:

1:200/100

STUPĚŇ PD:
PROJECT STATUS:

DSP + DPS

ČÍSLO VÝKRESU:
DRAWING NUMBER:

D.3.2.

B.p.v.

S-JTSK