


PŮDORYS  
M 1:50

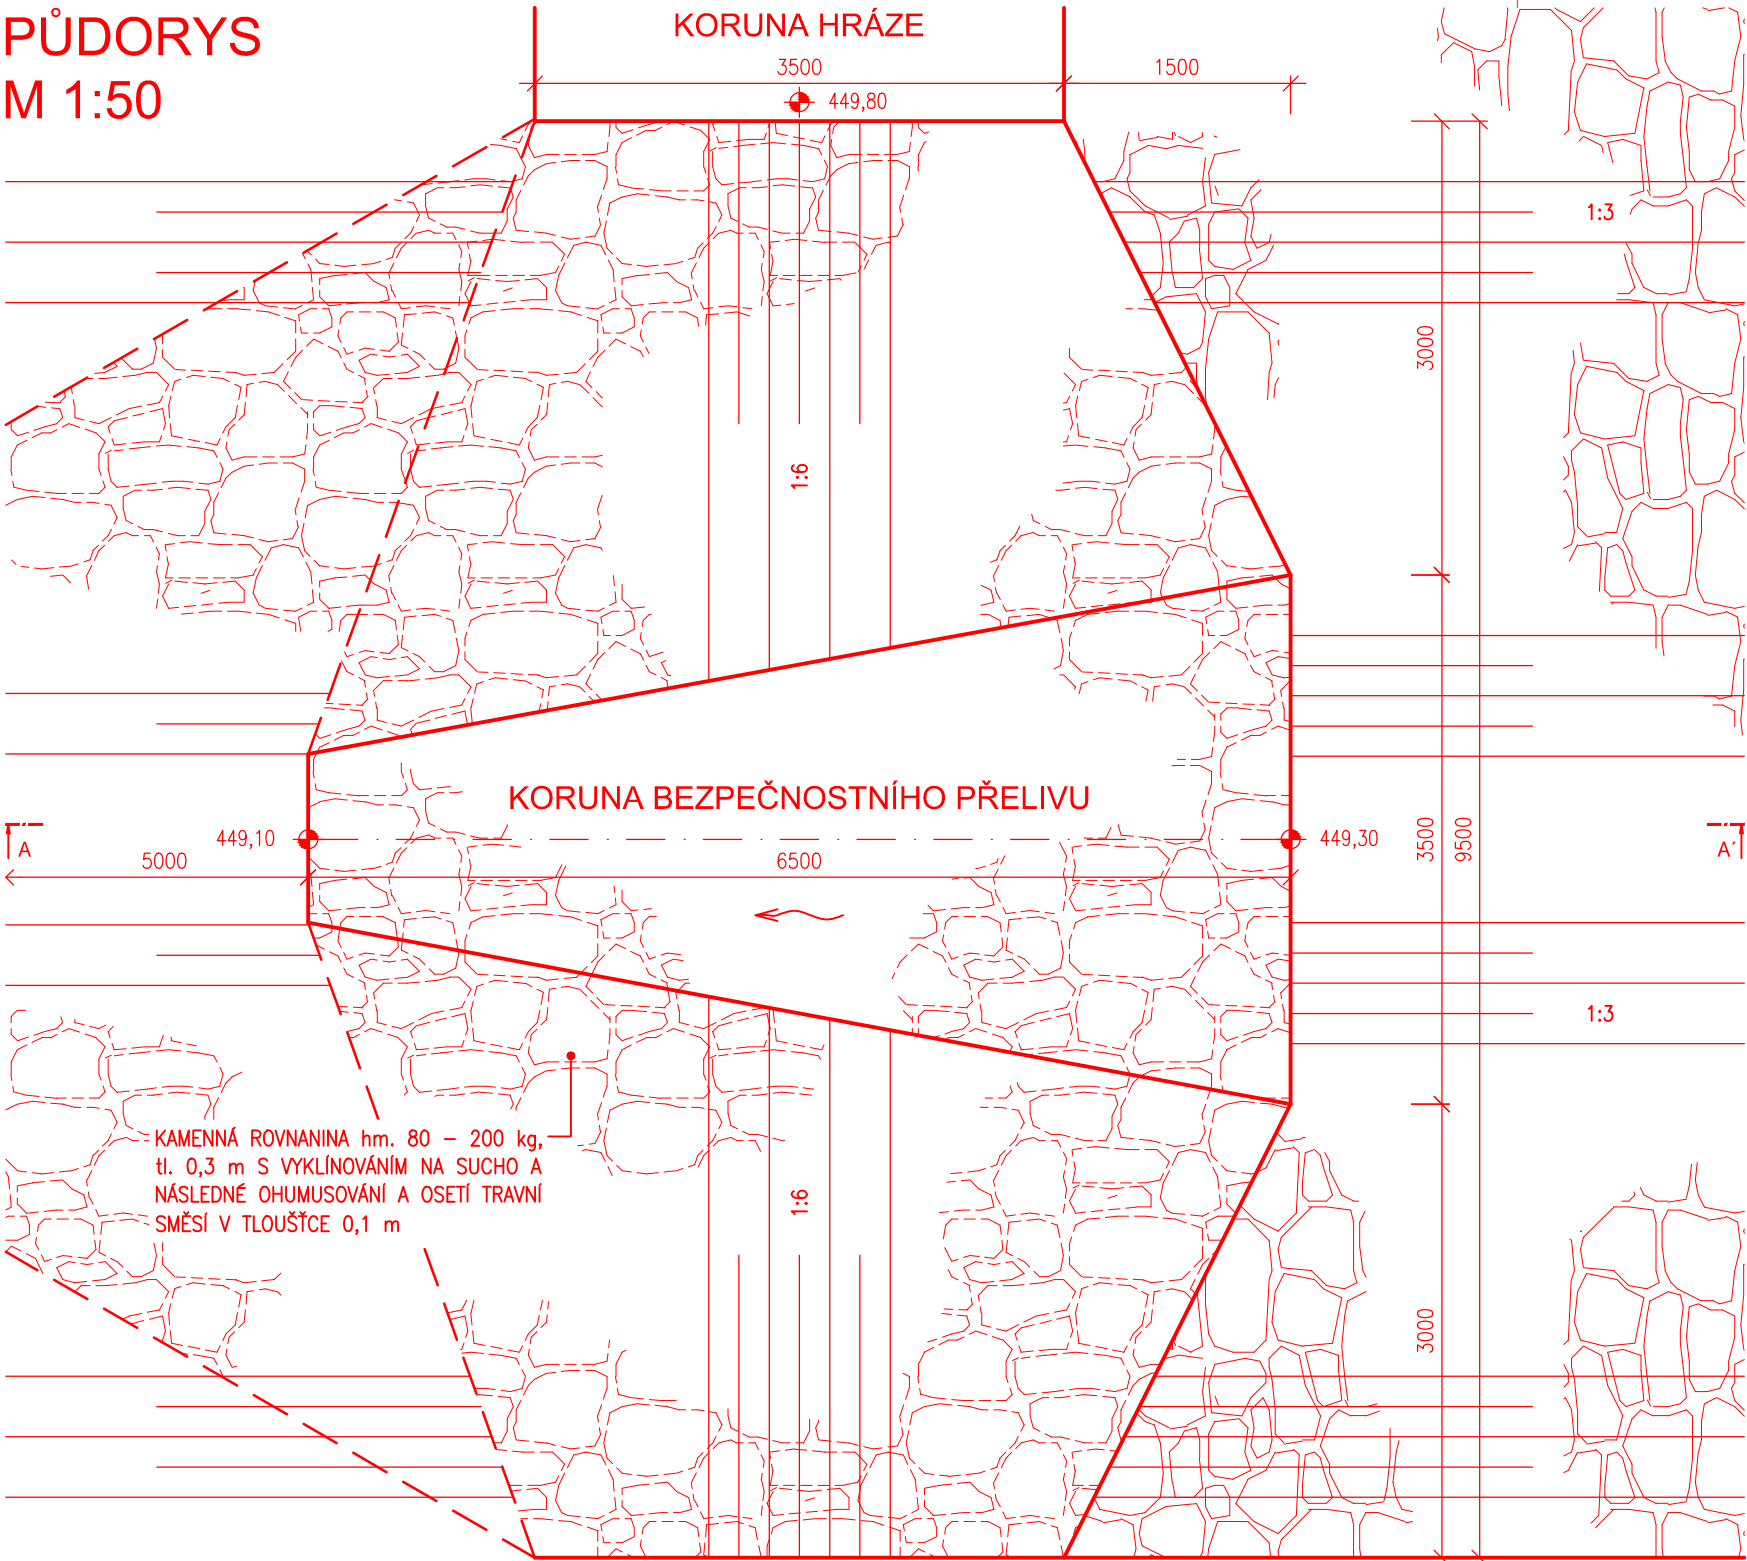

ŘEZ A - A'  
M 1:50



REVITALIZACE VODNÍ  
NÁDRŽE VE VRATÍKOVĚ

k.ú. Vratíkov

BEZPEČNOSTNÍ PŘELIV  
M 1:50

VÝŠKOVÝ SYSTÉM B.p.v. / SOUŘADNICOVÝ SYSTÉM S-JTSK

	VYPRACOVAL	HIP	ZODP. PROJ.	<i>Ing. Luděk Halaš</i> projekty VII staveb Bieblova 36, 613 00 BRNO IČ : 60365943, www.ludekhalas.cz	
	ING.PAVLÍK	ING.HALAŠ	ING.PAVLÍK		
OKRES	Blansko	OBEC	k.ú. Vratíkov	ZAK. ČÍSLO	12/18
INVESTOR	Město BOSKOVICE			ARCH.ČÍSLO	03-851
AKCE	REVITALIZACE VODNÍ NÁDRŽE VE VRATÍKOVĚ			STUPEŇ	DSP
				MĚŘÍTKO	1:50
				DATUM	10/2022
				PŘÍLOHA Č.	D-7
PŘÍLOHA	BEZPEČNOSTNÍ PŘELIV				