



PF 01
km 0,010

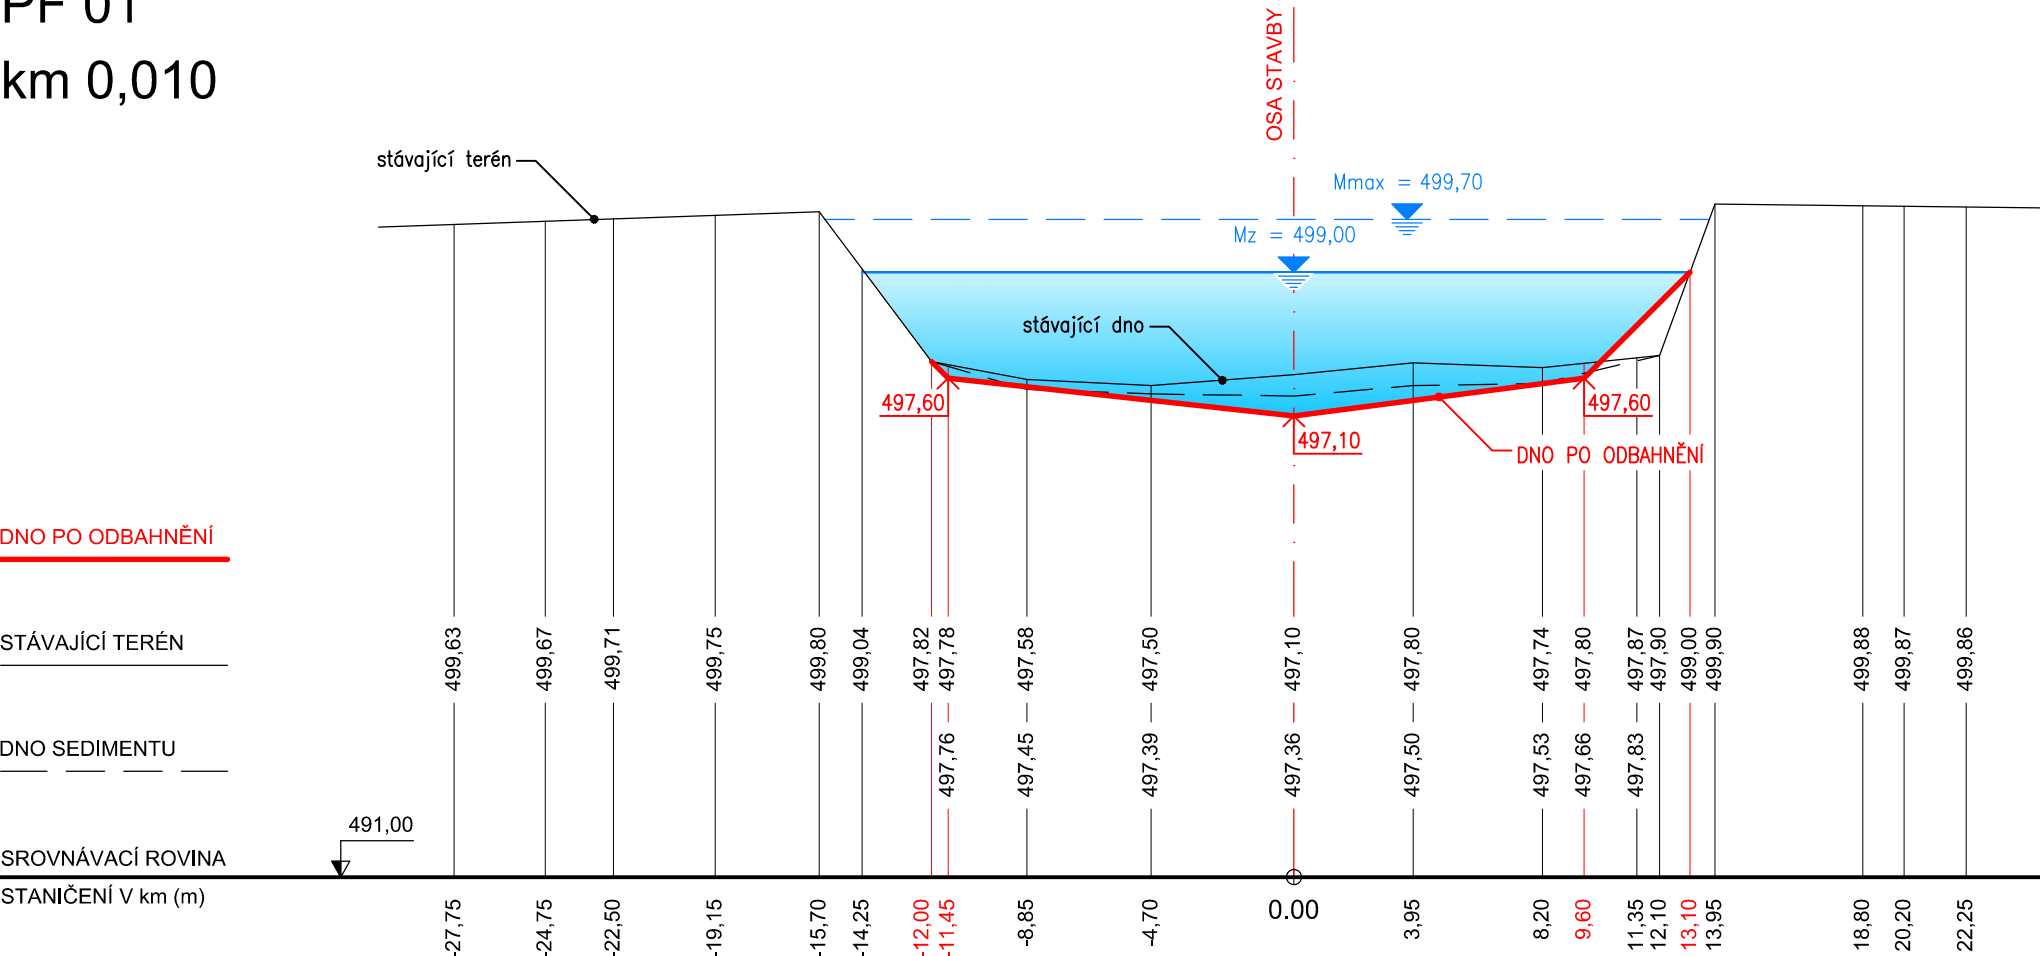

PF 02
km 0,025

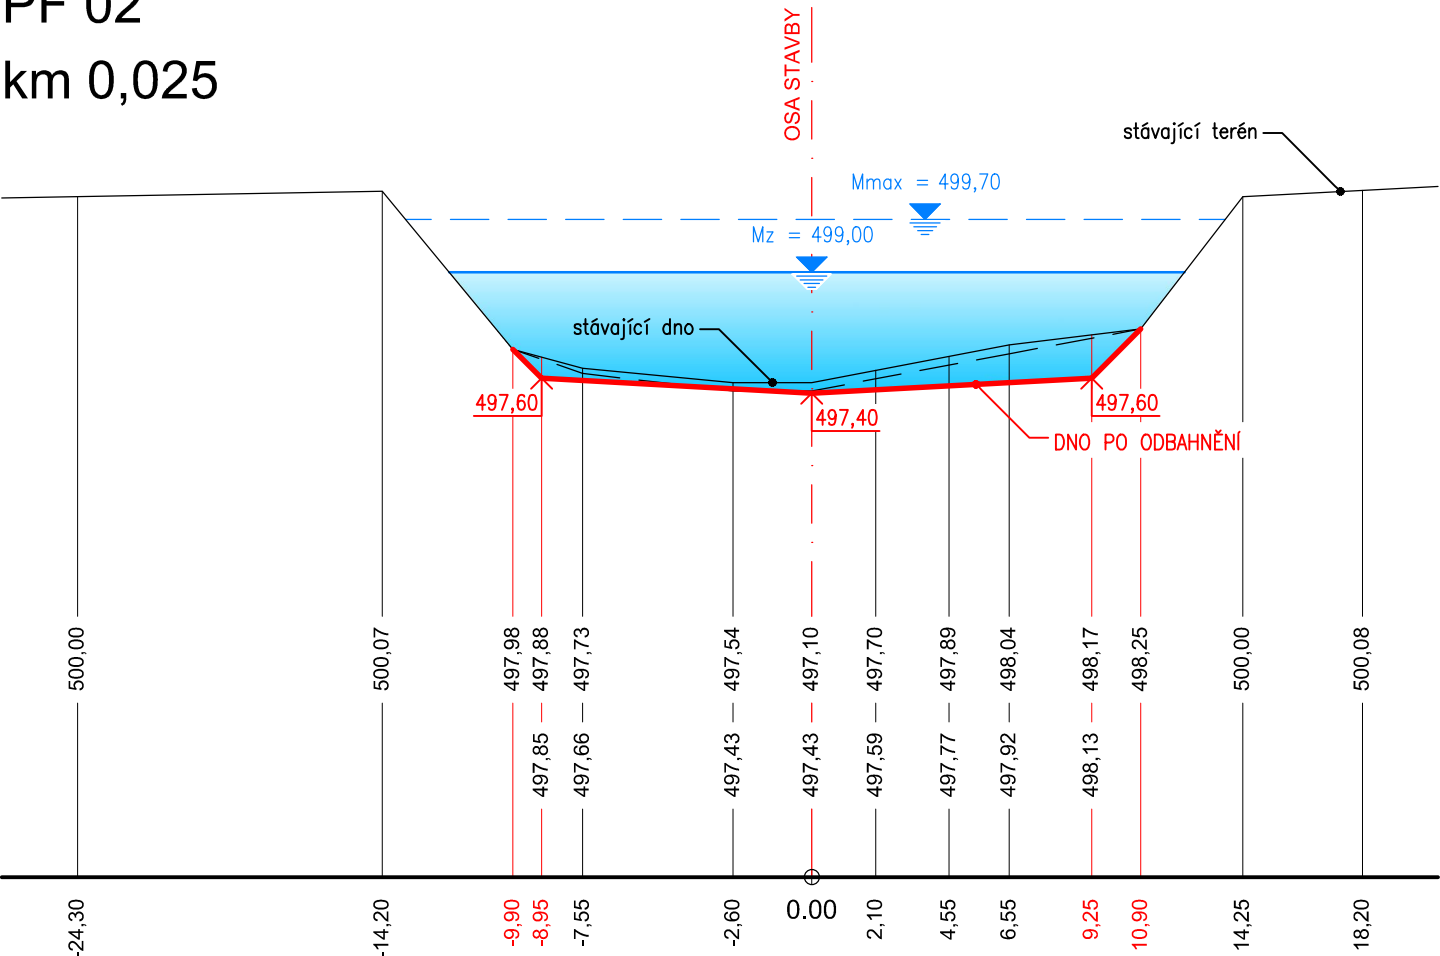


REVITALIZACE VODNÍ NÁDRŽE VE VRATÍKOVĚ


k.ú. Vratíkov

PŘÍČNÉ ŘEZY NÁDRŽE PF 01 - PF 04
M 1:250/100

PF 03
km 0,040

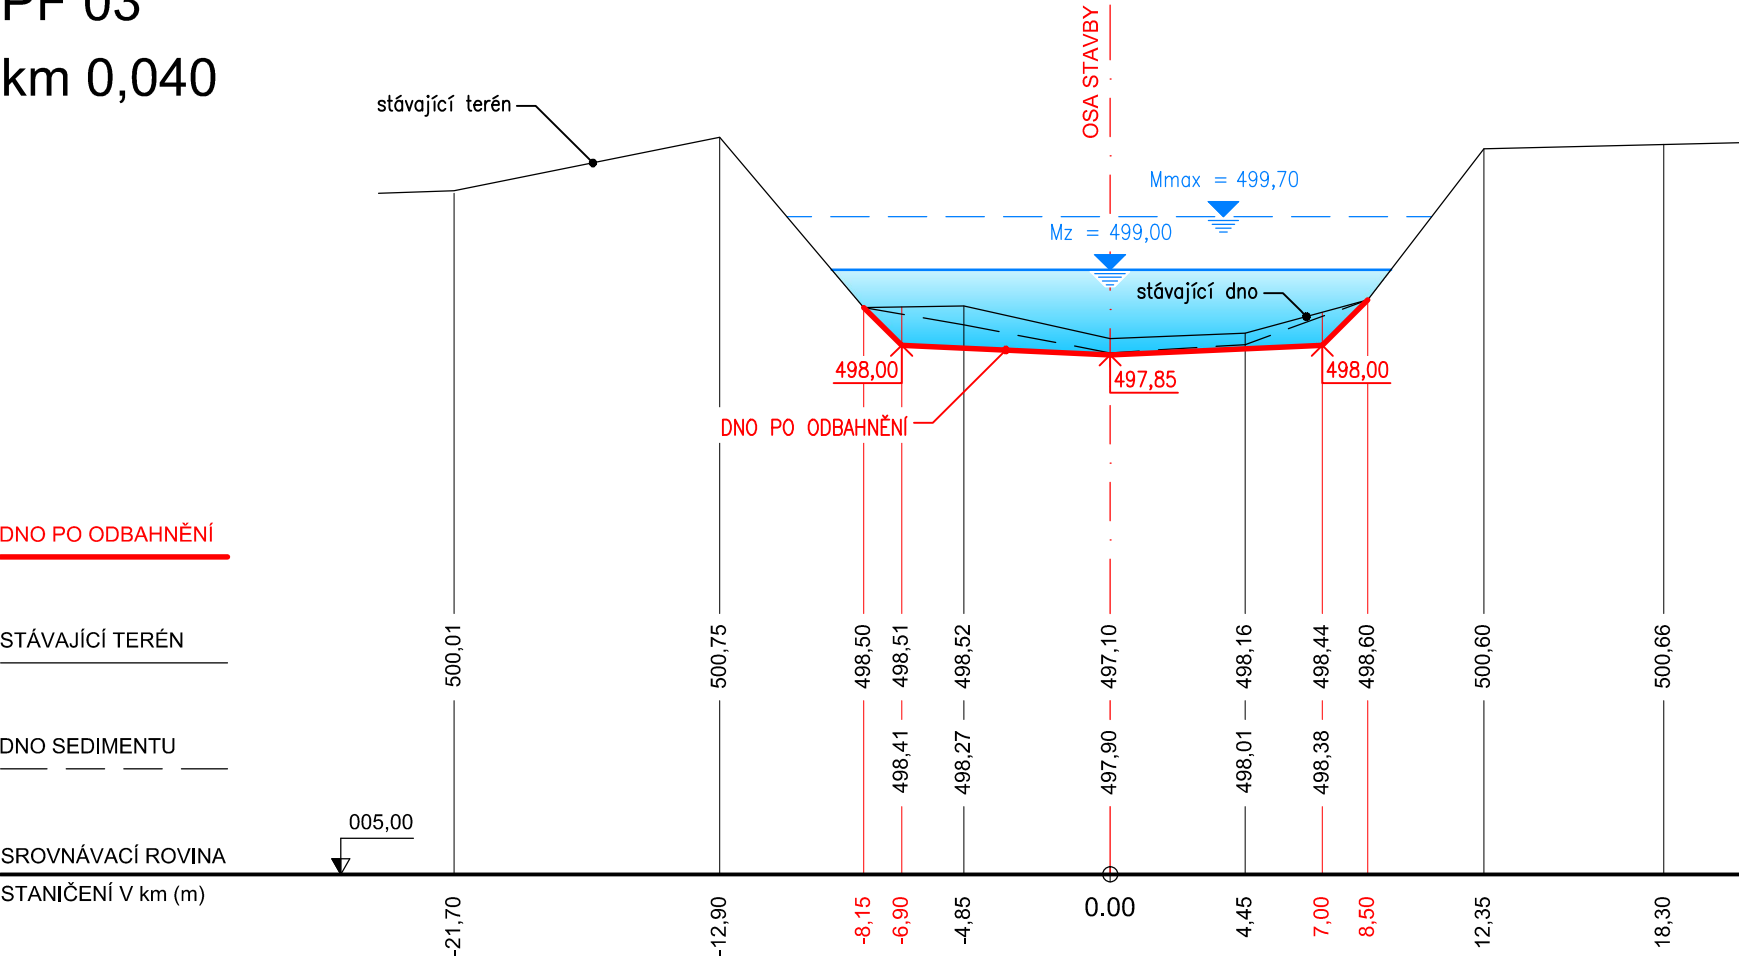

PF 03
km 0,040

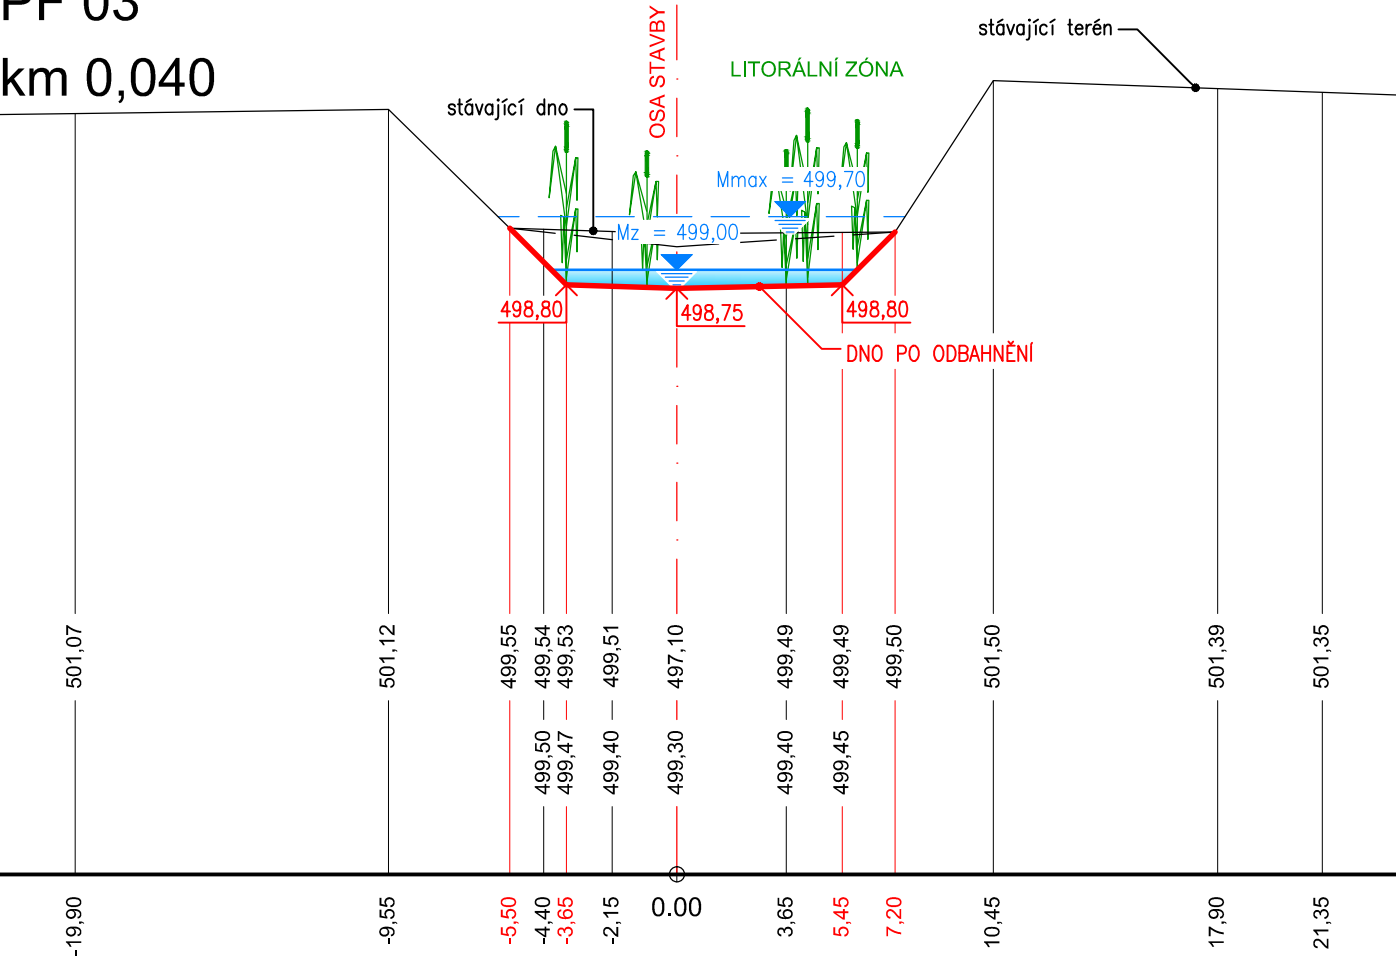

VÝŠKOVÝ SYSTÉM B.p.v. / SOUŘADNICOVÝ SYSTÉM S-JTSK					
	VYPRACOVAL		HIP	ZODP. PROJ.	
	ING.PAVLÍK		ING.HALAŠ	ING.PAVLÍK	
					
OKRES	Blansko		OBEC	k.ú. Vratíkov	
INVESTOR	Město BOSKOVICE		ZAK. ČÍSLO	12/18	
AKCE	REVITALIZACE VODNÍ NÁDRŽE VE VRATÍKOVĚ		ARCH.ČÍSLO	03-851	
			STUPEŇ	DSP	
			MĚŘÍTKO	1:250/100	
			DATUM	10/2022	
PŘÍLOHA	PŘÍČNÉ ŘEZY NÁDRŽE PF 01 - PF 04		PŘÍLOHA Č.	D-2	