


# REVITALIZACE VODNÍ NÁDRŽE VE VRATÍKOVĚ

k.ú. Vratíkov

VZOROVÝ PŘÍČNÝ ŘEZ HRÁZE  
M 1:50

VZOROVÝ PŘÍČNÝ ŘEZ HRÁZE  
M 1:50

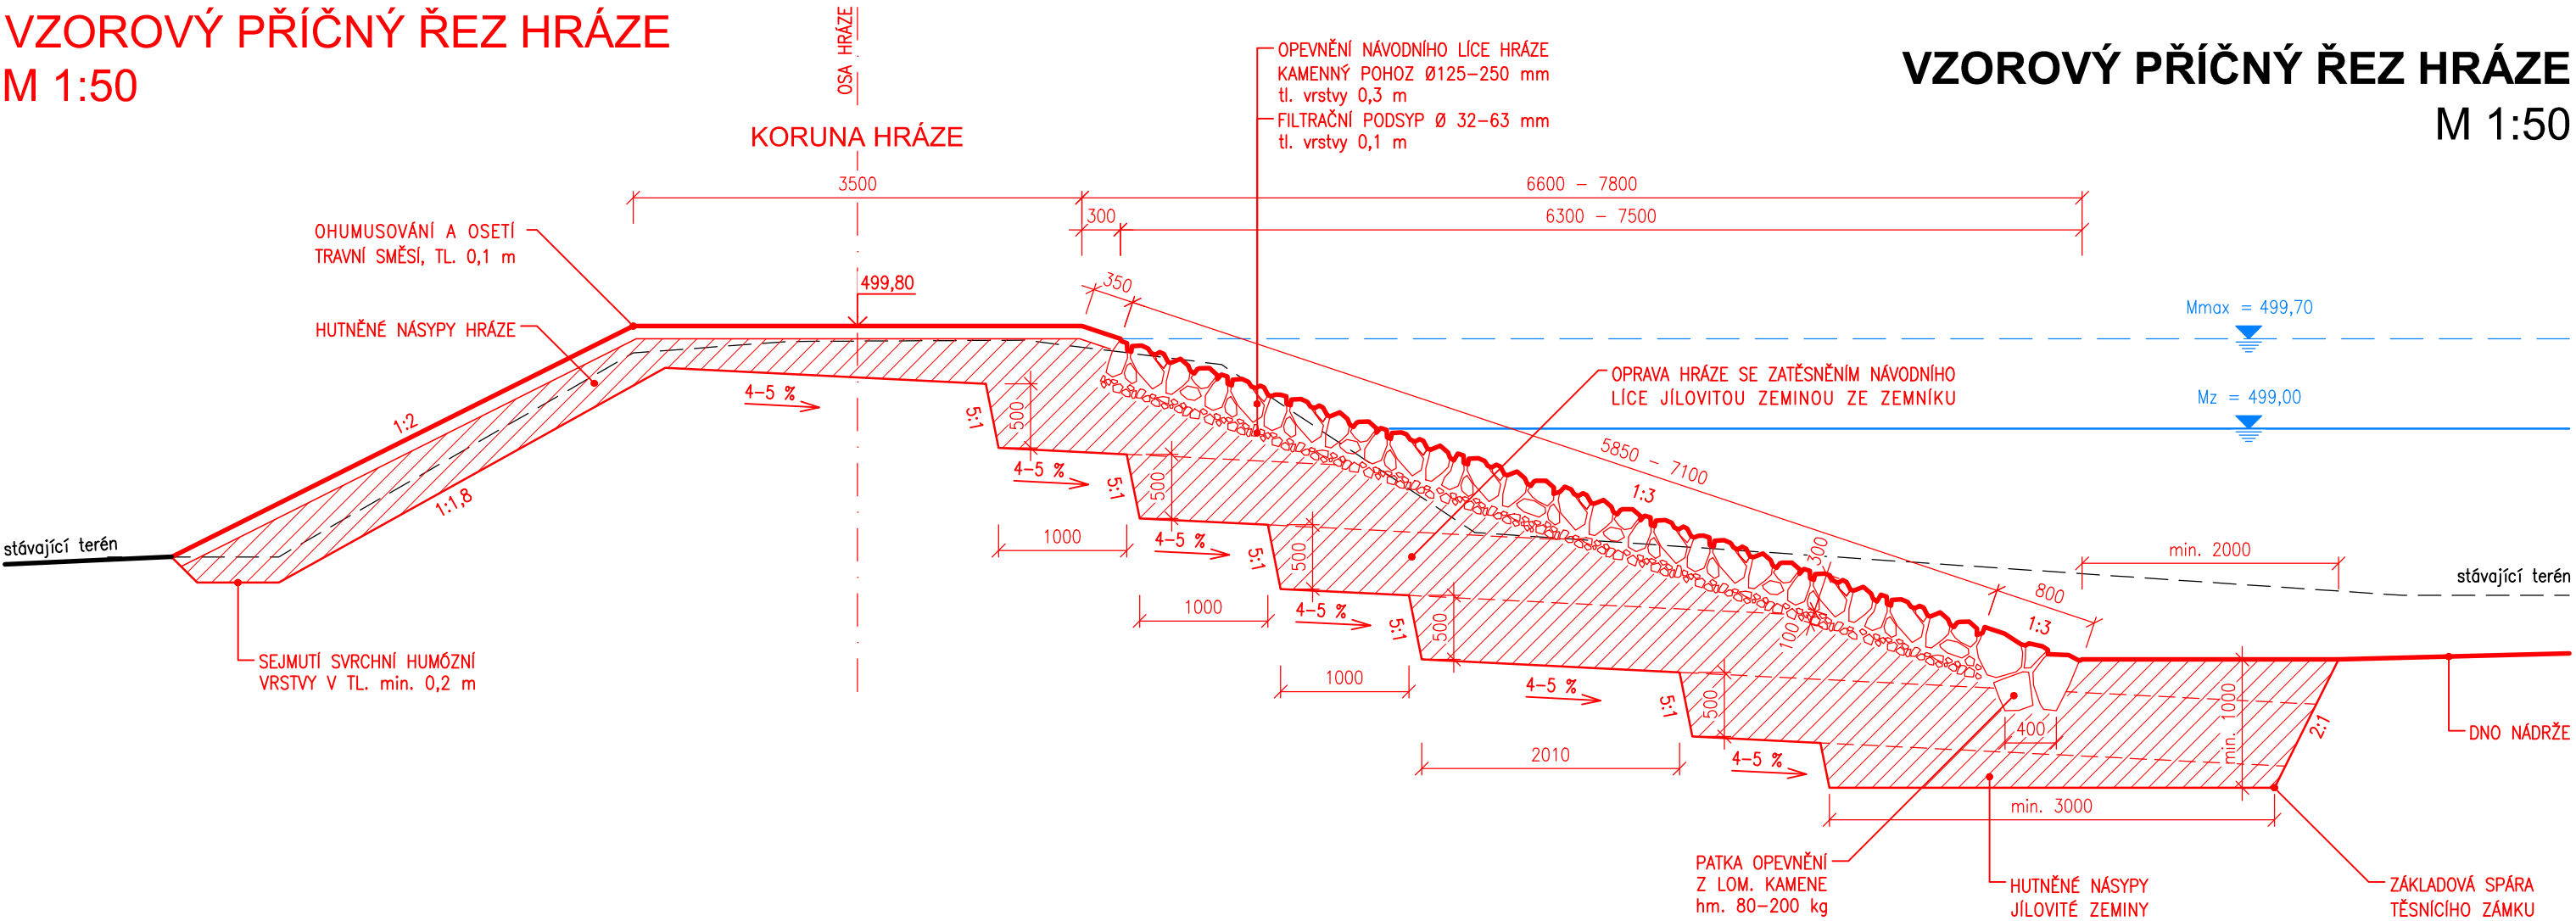

**Poznámky:**  
Hloubka vlastní základové spáry a těsnícího zámku hráze může být upřesněna na základě skutečných geologických poměrů zjištěných při výstavbě za účasti geologa-geotechnika a projektanta.

VÝŠKOVÝ SYSTÉM B.p.v. / SOUŘADNICOVÝ SYSTÉM S-JTSK

		VYPRACOVAL	HIP	ZODP. PROJ.	<i>Ing. Luděk Halaš</i> <i>projekty VII staveb</i> Bieblova 36, 613 00 BRNO IČ : 60365943, <a href="http://www.ludekhalas.cz">www.ludekhalas.cz</a>		
		ING.PAVLÍK	ING.HALAŠ	ING.PAVLÍK			
							
OKRES	Blansko		OBEC	k.ú. Vratíkov		ZAK. ČÍSLO	12/18
INVESTOR		Město BOSKOVICE				ARCH.ČÍSLO	03-851
AKCE		REVITALIZACE VODNÍ NÁDRŽE VE VRATÍKOVĚ				STUPEŇ	DSP
						MĚŘÍTKO	1:50
						DATUM	10/2022
						PŘÍLOHA Č.	D-5
PŘÍLOHA		VZOROVÝ PŘÍČNÝ ŘEZ HRÁZE					