


OKRES
KATASTRÁLNÍ ÚZEMÍ

Blansko
Vratíkov

PODÉLNÝ PROFIL NÁDRŽE
M 1 : 250/100


PŘÍČNÉ PROFILY
(STANIČENÍ DLE OSY STAVBY)

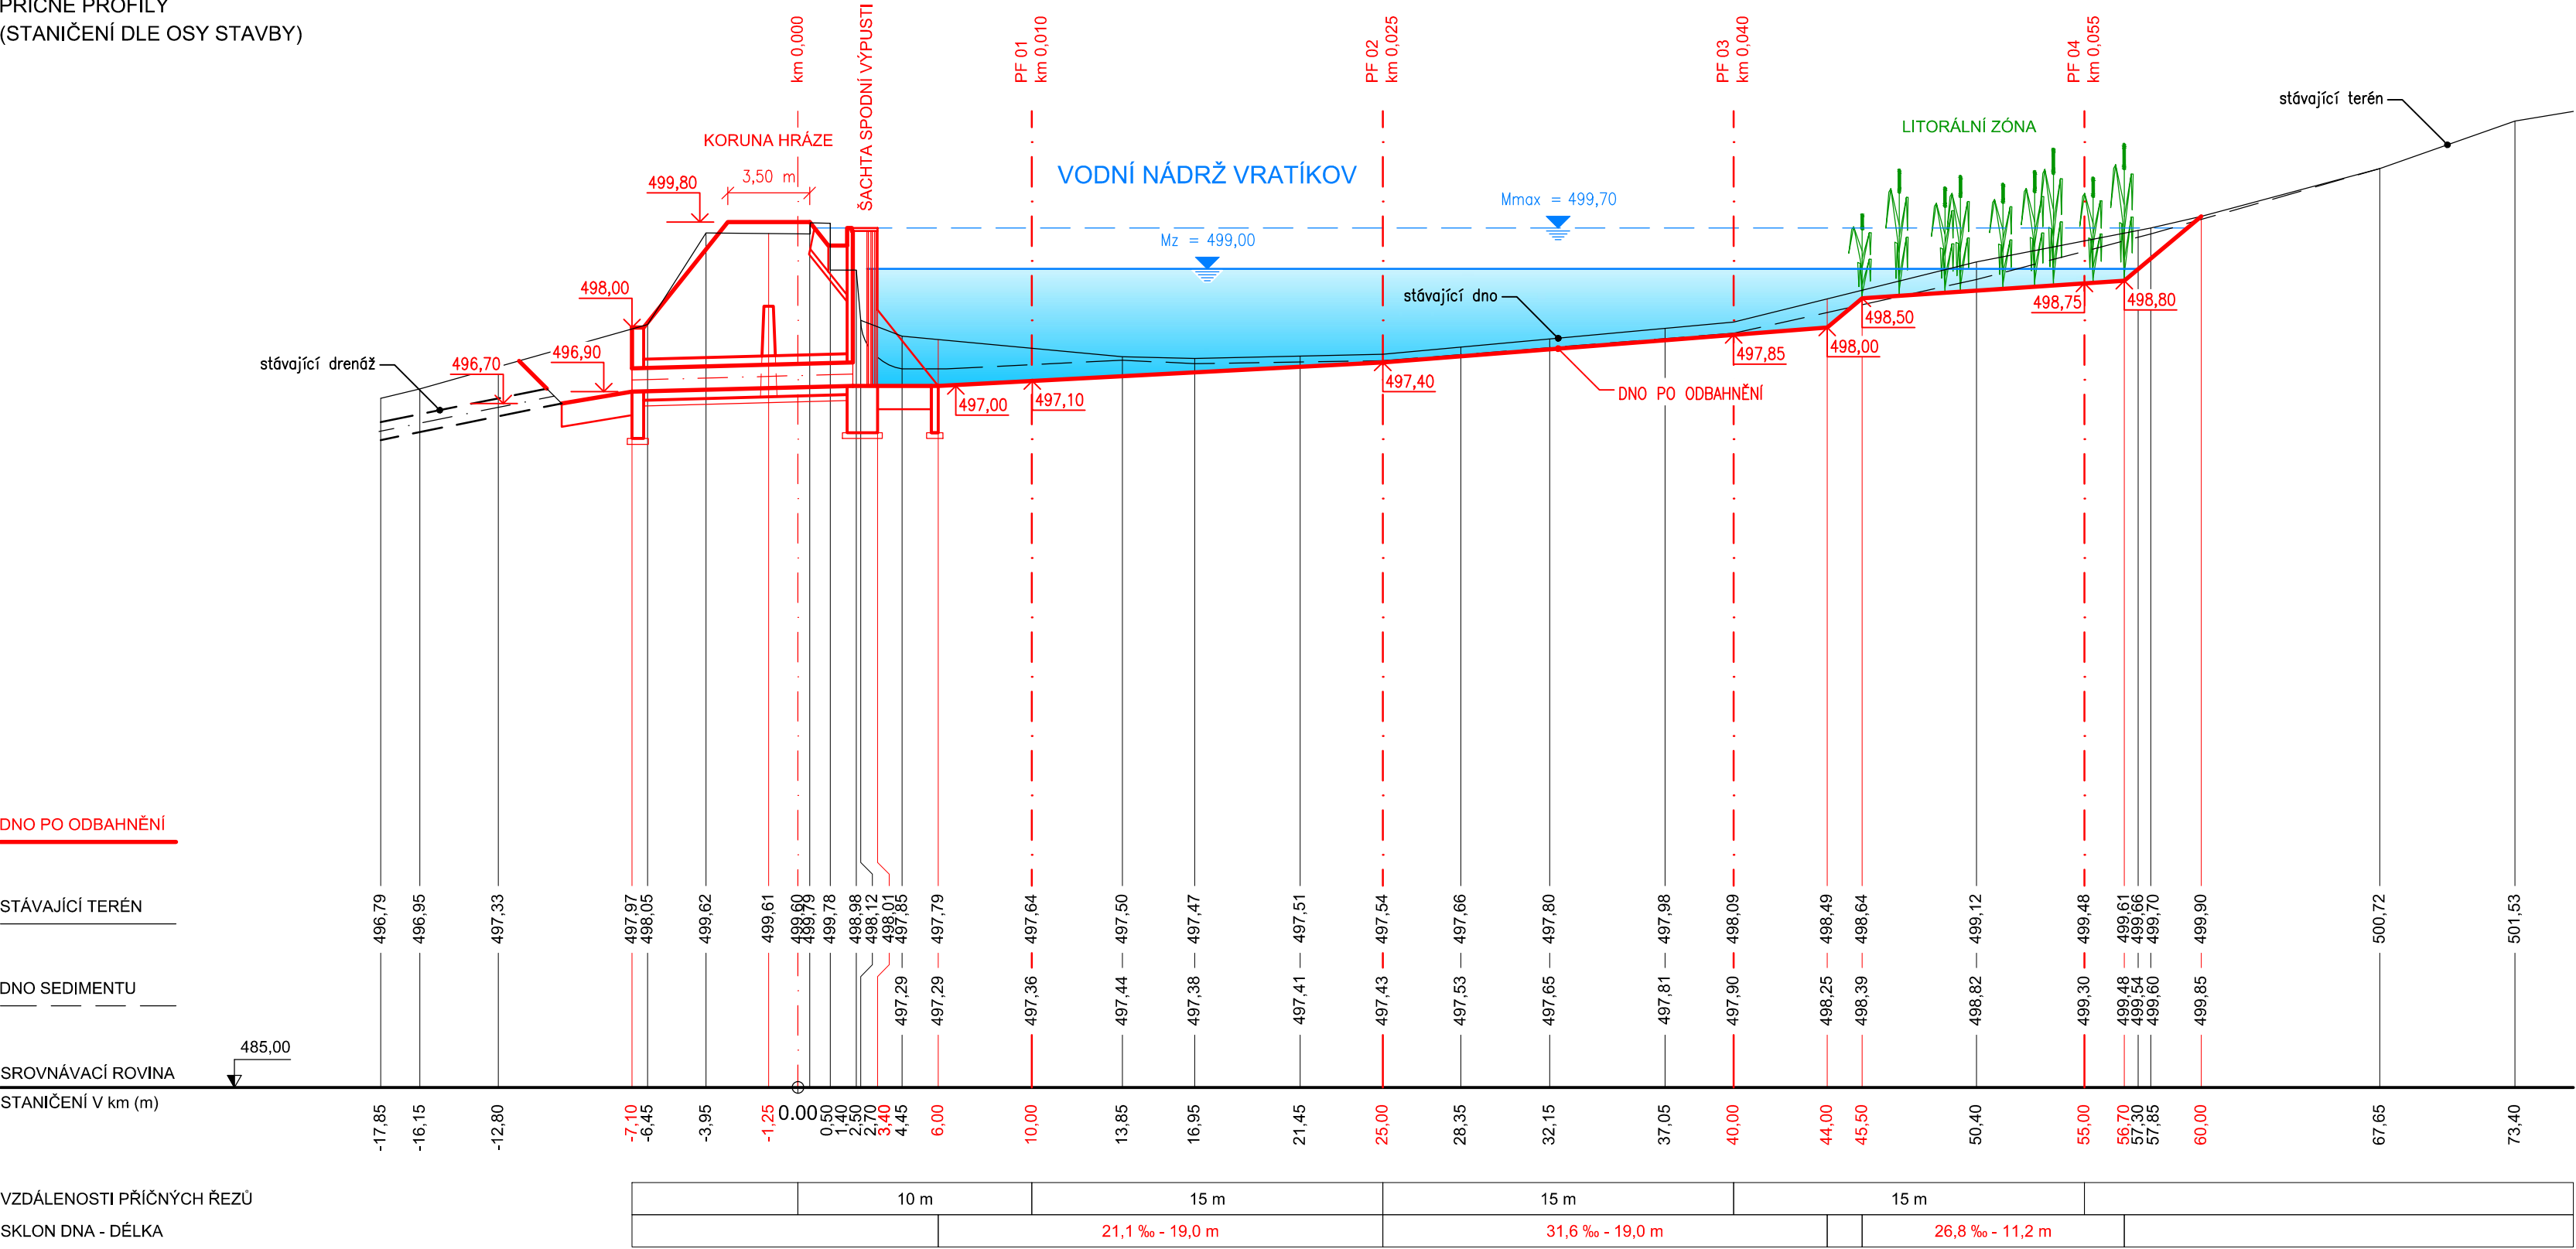

REVITALIZACE VODNÍ
NÁDRŽE VE VRATÍKOVĚ

k.ú. Vratíkov

PODÉLNÝ PROFIL NÁDRŽE
M 1:250/100

VÝŠKOVÝ SYSTÉM B.p.v. / SOUŘADNICOVÝ SYSTÉM S-JTSK									
	VYPRACOVAL		HIP		ZODP. PROJ.				
	ING.PAVLÍK		ING.HALAŠ		ING.PAVLÍK				
									
OKRES		Blansko		OBEC		k.ú. Vratíkov			
INVESTOR		Město BOSKOVICE				ZAK. ČÍSLO		12/18	
AKCE		REVITALIZACE VODNÍ NÁDRŽE VE VRATÍKOVĚ				ARCH.ČÍSLO		03-851	
						STUPEŇ		DSP	
						MĚŘÍTKO		1:250/100	
						DATUM		10/2022	
PŘÍLOHA		PODÉLNÝ PROFIL NÁDRŽE				PŘÍLOHA Č.		D-1	