



- ① OBKLAD TRAPÉZOVÝM PLECHEM PROLIS 18mm - tmavě zelená
② VSTUPNÍ DVOUKŘÍDLOVÉ DVEŘE
③ OBKLAD TRAPÉZOVÝM PLECHEM PROLIS 18mm - tm. zelená
④ PODKLAD, BETONOVÁ DLAŽBA + OBRUBNÍK
⑤ STŘEŠNÍ PLÁŠŤ - TRAPÉZOVÝ PLECH PROLIS 18mm - tm. zelená

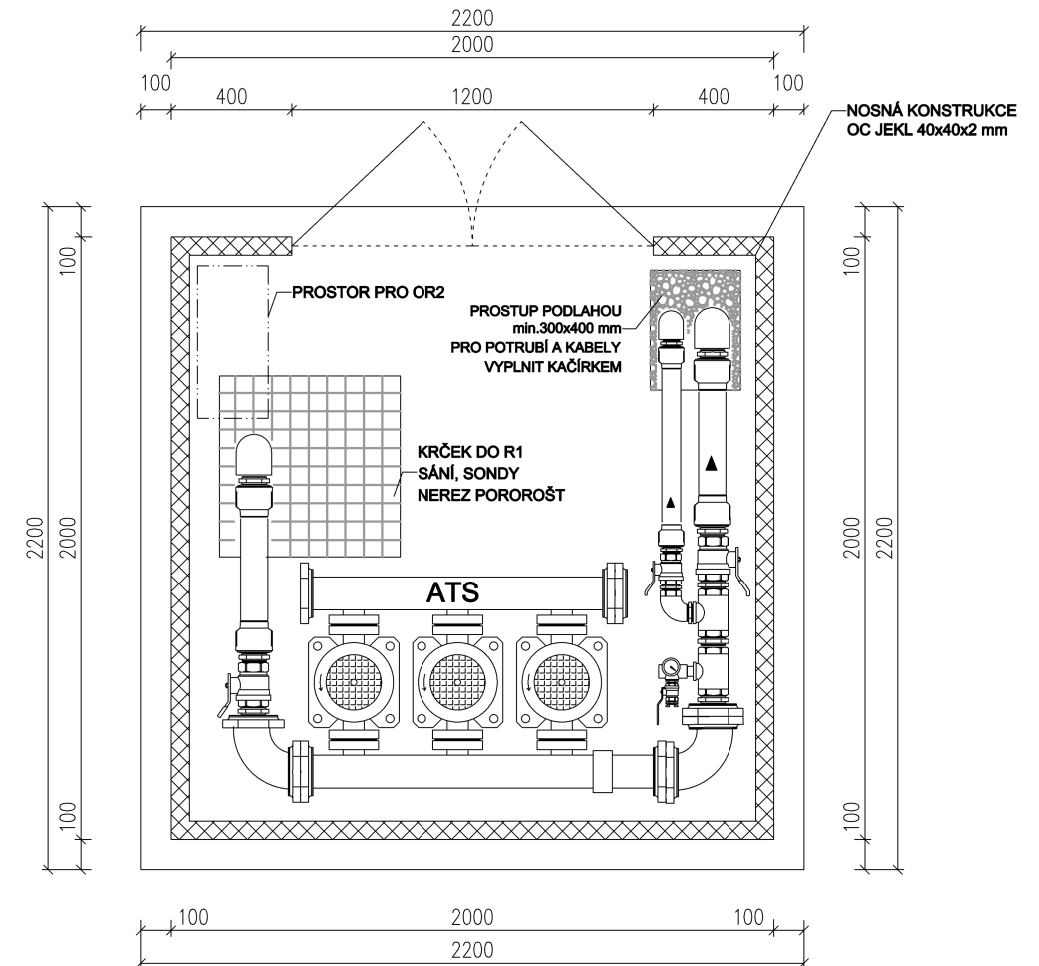


OBJEKT ČERPACÍ STANICE

PŮDORYS USPOŘÁDÁNÍ ČERPACÍ STANICE

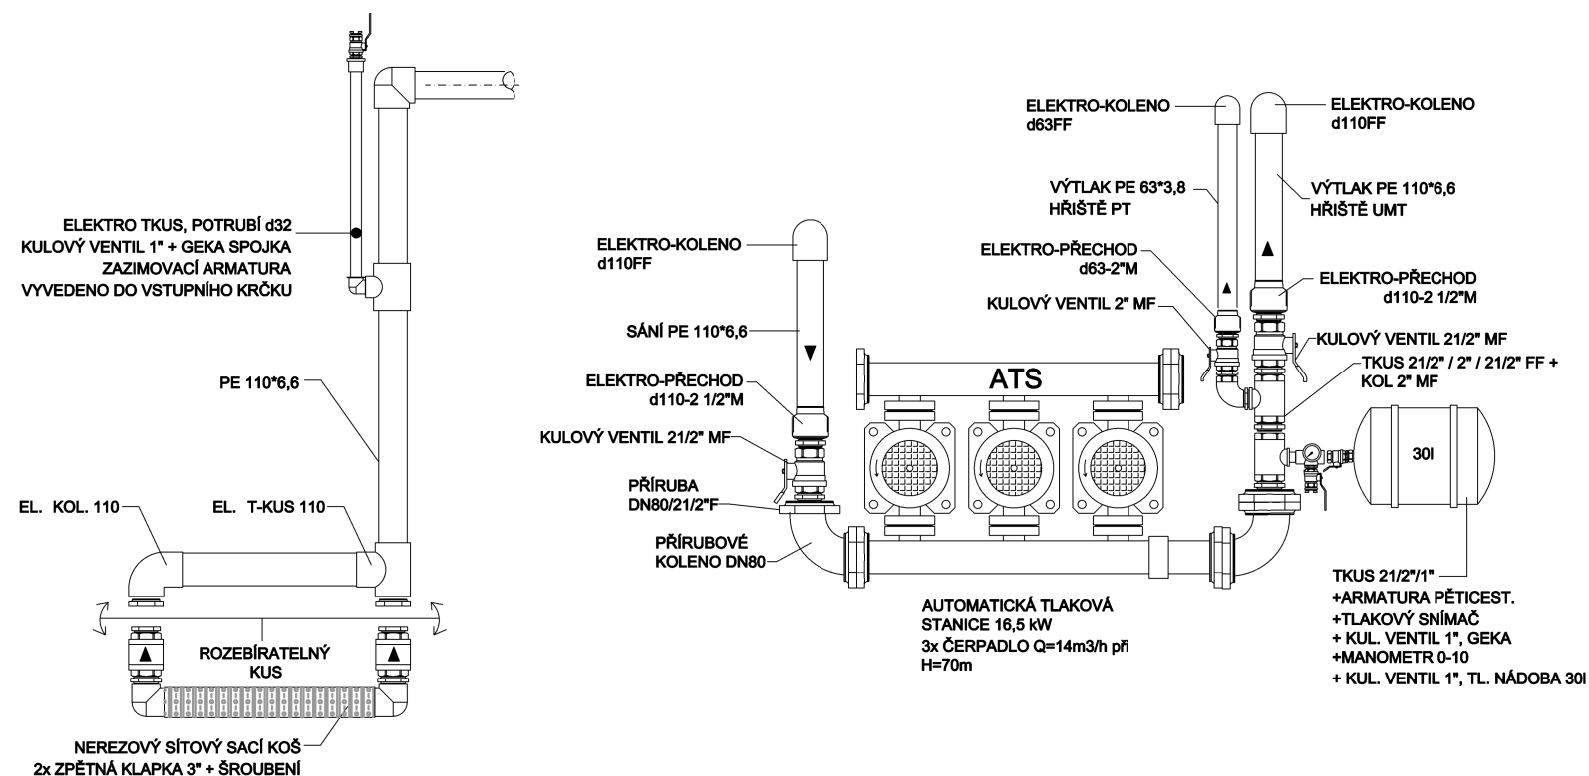

VYSTROJENÍ ČERPACÍ STANICE, SACÍ ÚSTROJÍ

| | | | | |
|---|---|--|-----------|------------------|
| STAVBA: | | | | |
| Efektivní využití vodních zdrojů pro zavlažovací systém sportovního areálu Boskovic | | | | |
| INVESTOR: | |  Služby Boskovic, s.r.o. | | |
| | | Služby Boskovic s.r.o. U Lázní 2063/3, 680 01 Boskovic | | |
| MÍSTO STAVBY: | | Sportovní areál Boskovic, Dukelská 2285, 68001 Boskovic, p.p.č. 1374/1, 1367/1, 1367/2, 1359/16, 1367/3, 1359/11, 1357/1, 1359/8, 1336/2, 1359/9, 1359/10 K.Ú. Boskovic [608327] | | |
| ODPOVĚDNÝ PROJEKTANT: | VYPRACOVAL: | DATUM: | PARÉ: | RAZÍTKO, PODPIS: |
| | | 10/2024 | | |
| DAVID MÜLLER DiS. Wolkerova 1162/5a 40746 Krásná Lípa autorizace 0402406 | DAVID MÜLLER DiS. Wolkerova 1162/5a 40746 Krásná Lípa autorizace 0402406 | STUPEŇ : | MĚŘÍTKO : | |
| | | DPS | 1 : 25 | |
| D.1.8 hlavní čerpací stanice | | | | |