


### LEGENDA:

- |       |   |
|-------|---|
| ☐     | NOVÉ SYTIDLO - SVĚTELNÝ PÁNIK                       |
| ▨     | KABELOVÝ PROSTUP POD STĚZKOU                        |
| ◆     | KABELOVÁ ZEMLÍ SPOUKA                               |
|       | KABELOVÁ TRASA                                      |
| Sx, y | OMÁZNEČENÍ SYTIDLA, x=ČÍSLO VĚTVĚ, y=POŘADOVÉ ČÍSLO |
| KPx   | OMÁZNEČENÍ PROSTUPU, x=POŘADOVÉ ČÍSLO               |
| KSx   | OMÁZNEČENÍ KABELOVÉ ZEMLÍ SPOUKY, x=POŘADOVÉ ČÍSLO  |

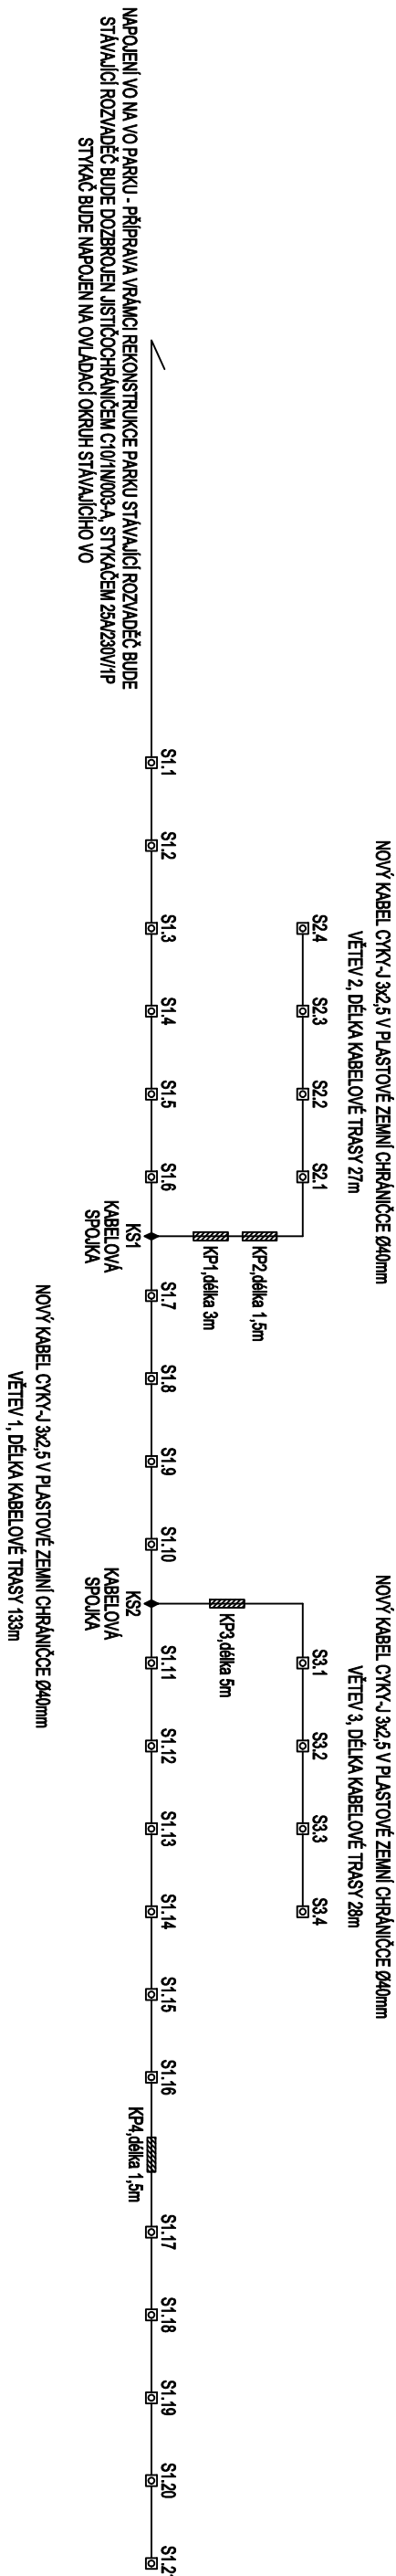

Autor:		PROPojENÍ PRO PěŠÍ ČERVENÁ ZAHRADA A LETNÍ KINO – BOSKOVICE		Autorizaci řešitel:	
Investor:		Město Boskovice Masarykovo náměstí 4/2 680 01 Boskovice		Tomáš Dvořák Architekti	
Zadávací investice:		Generální projektant: Tomáš Dvořák architekti s.r.o. Kytlovská 678/4, 621 00 Brno arch.tomas.dvorak@seznam.cz, +420 774 444 050 IČ: 276 61 334		Autizace řešitel:	
Ing. arch. Jana Sýrovátková Starostka města jana.syrovatkova@boskovice.cz		Zodpovědný projektant: Ing. arch. Tomáš Dvořák ČKA 03076		Autizace řešitel:	
Výkresové:		Ing. arch. Markéta Grénarová marketa.kozubova@gmail.com, +420 608 937 273		Autizace řešitel:	
Počet:		Část:		Datum:	
ELEKTROTECHNIKA		Měřička:		4/2025	
Název výkresu:		—		Stupeň:	
PŘEHLEDOVÉ SCHEMA		Číslo výkresu:		DPS	
		D.1.2.5.4.			