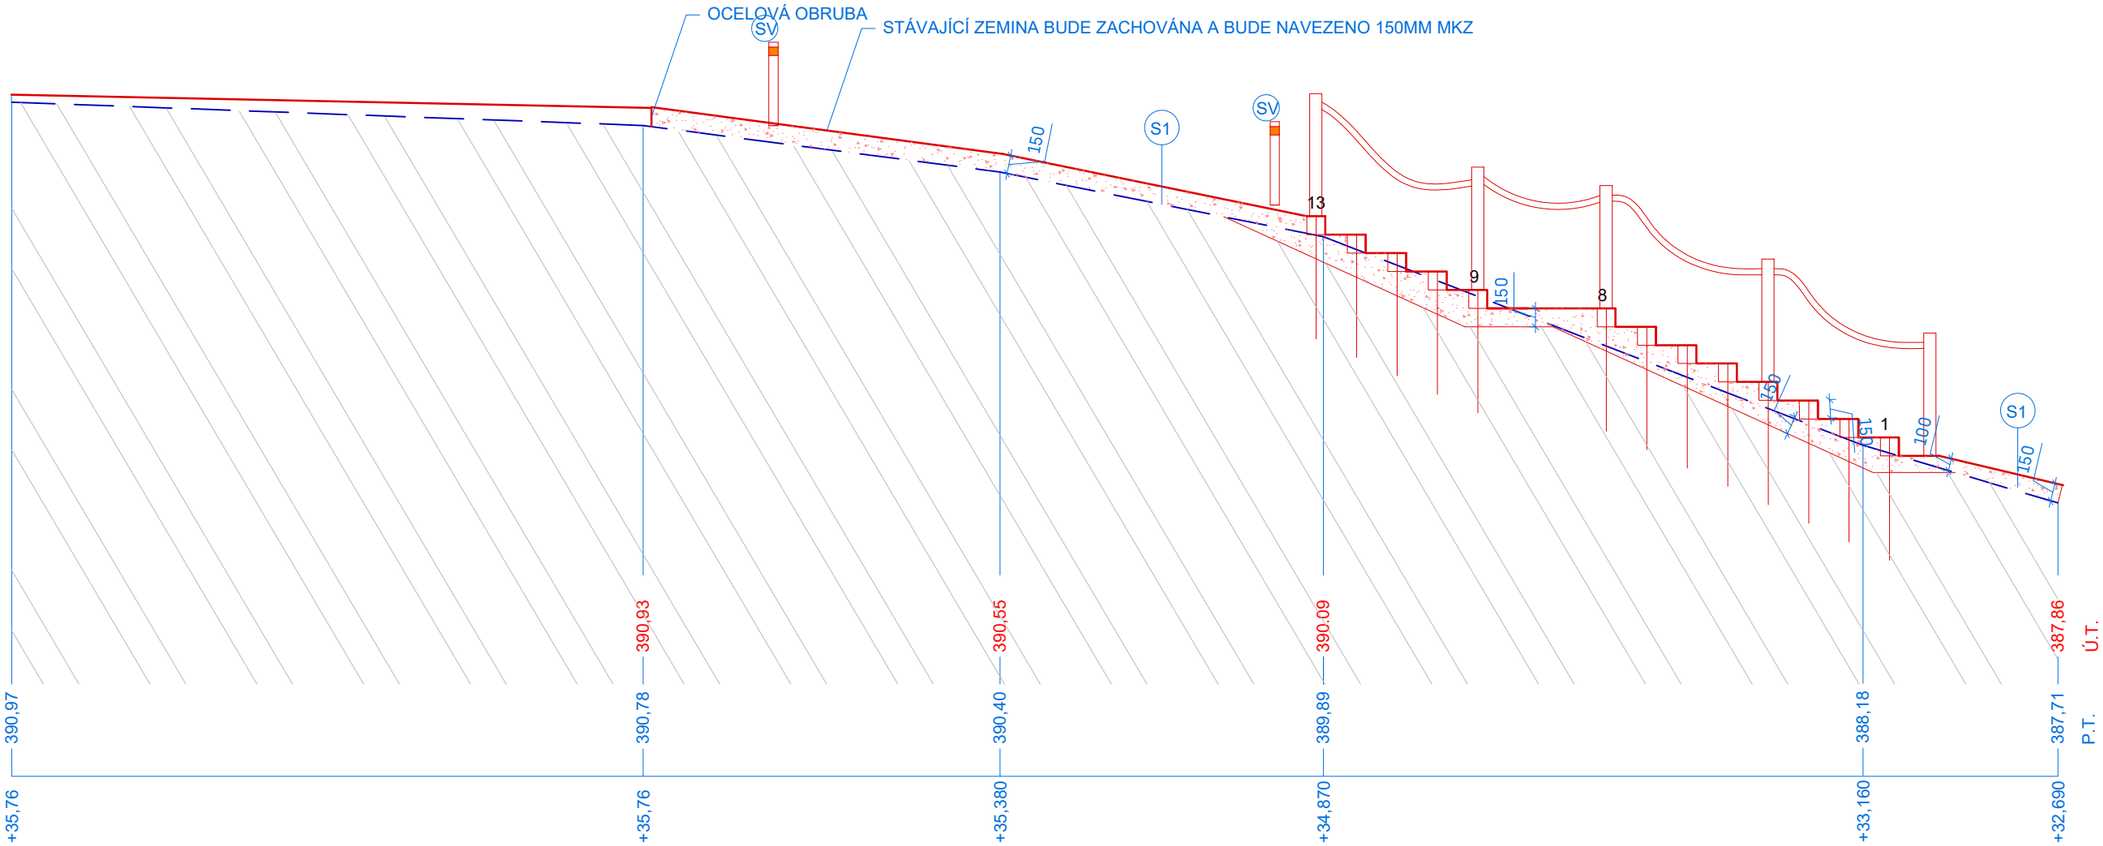


## LEGENDA

- S1 - MECHANICKY ZPEVNĚNÉ KAMENIVO
- BETON
- ŠTĚRKOVÝ PODSYP
- DOSYPANÁ ZEMINA
- PŮVODNÍ TERÉN

Akce:

# PROPOJENÍ PRO PĚŠÍ ČERVENÁ ZAHRADA A LETNÍ KINO - BOSKOVICE

Investor:
Město Boskovice
Masarykovo náměstí 4/2
680 01 Boskovice

Generální projektant:
Tomáš Dvořák architekti s.r.o.
Kytnerová 678/4, 621 00 Brno
arch.tomas.dvorak@seznam.cz, +420 774 444 050
IČ: 276 61 334

Tomáš Dvořák Architekti

Zástupce investora:
Ing. arch. Jana Syrovátková
Starostka města
jana.syrovatkova@boskovice.cz

Zodpovědný projektant:
Ing. arch. Tomáš Dvořák ČKA 03076

Vypracoval:
Ing. arch. Markéta Grénarová
marketa.kozubova@gmail.com, +420 608 937 273

Autorizační razítko:
AUTORIZOVANÝ ARCHITEKT ING. ARCH. TOMÁŠ DVOŘÁK ČKA 03 076 ČESKÁ REPUBLIKA
Digitally signed by Ing. arch. Tomáš Dvořák
Date: 2025.08.11 13:10:11 +02'00'

Paré:

Část: ARCHITEKTONICKO - STAVEBNÍ ŘEŠENÍ

Měřítko: **1:50**

Datum: 4/2025

Stupeň: DSP

Název výkresu: ŘEZ J-J´

Číslo výkresu: **D.1.1.17**