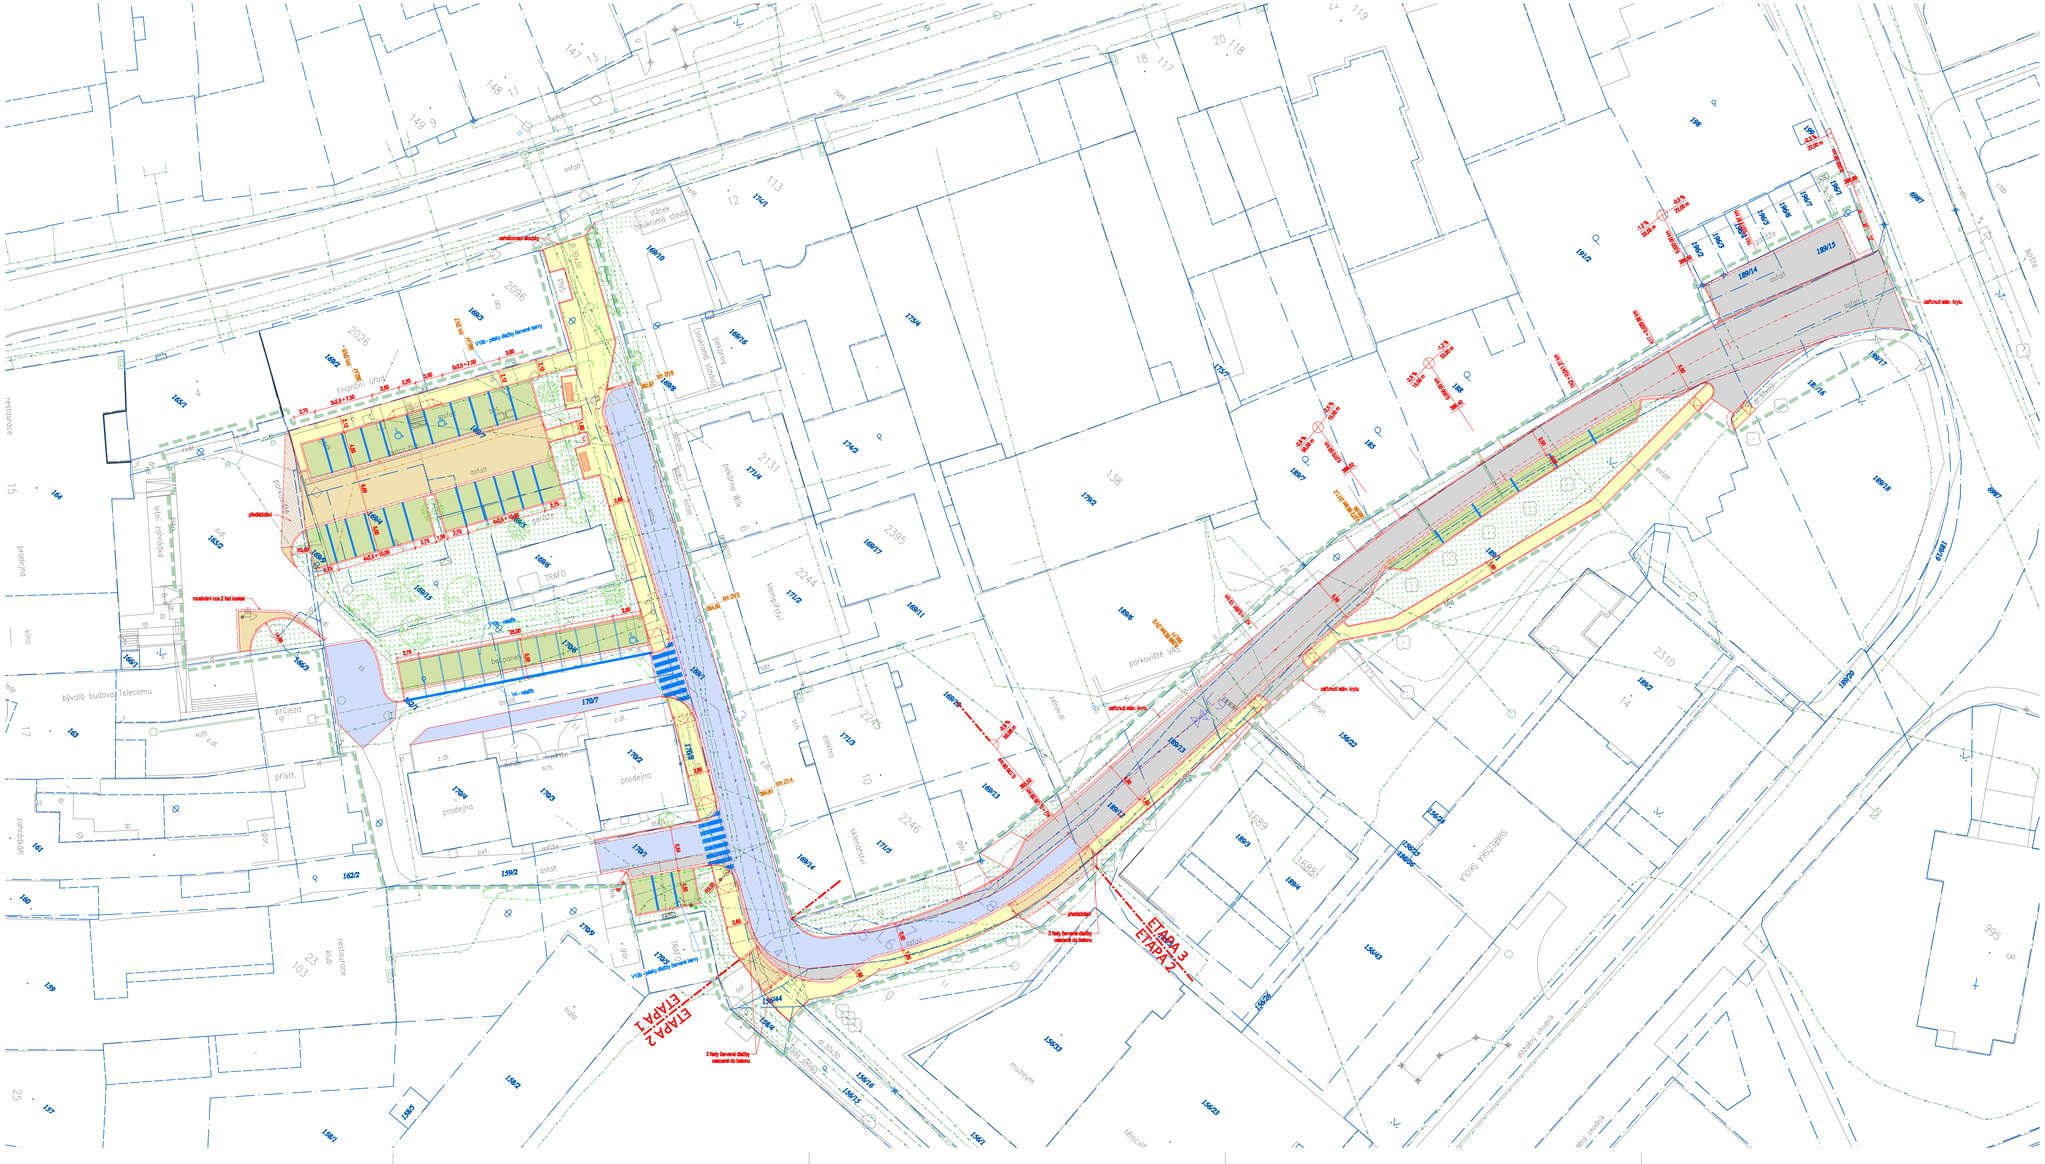

LEGENDA:

- HRANICE ŘEŠENÉHO ÚZEMÍ
- KOMUNIKACE A ZPEVNĚNÉ PLOCHY S ASFALTOBETONOVÝM KRYTEM V PLNÉ NOVÉ KONSTRUKCI
- KOMUNIKACE A ZPEVNĚNÉ PLOCHY S ASFALTOBETONOVÝM KRYTEM S NOVOU OBRUSNOU VRSTVOU
- PARKOVACÍ STÁNÍ S KRYTEM Z BETONOVÉ DLAŽBY TL. 80 MM S DISTANČNÍMI NÁLISKY
- ZPEVNĚNÉ PLOCHY S KRYTEM Z BETONOVÉ ZÁMKOVÉ DLAŽBY TL. 80 MM
- CHODNÍKY S KRYTEM Z BETONOVÉ ZÁMKOVÉ DLAŽBY TL. 60 MM
- PŘEDLÁŽDĚNÍ PLOCHY STÁVAJÍCÍ DLAŽBOU
- ZATRAVNĚNÍ - ŘEŠENO JINOU DOKUMENTACÍ
- STROM - ŘEŠENO JINOU DOKUMENTACÍ

STÁVAJÍCÍ INŽENÝRSKÉ SÍTĚ:

- JEDNOTNÁ KANALIZACE
- VODOVOD
- STŘEDOTLAKÝ PLYNOVOD
- PODZEMNÍ VEDENÍ VN
- PODZEMNÍ VEDENÍ NN
- NADZEMNÍ VEDENÍ NN
- SLABOPROUDÉ TELEKOMUNIKAČNÍ KABELY

NOVÉ INŽENÝRSKÉ SÍTĚ - ŘEŠENO JINOU DOKUMENTACÍ:

- DEŠŤOVÁ KANALIZACE
- KABELY VEŘEJNÉHO OSVĚTLENÍ
- VODOVOD - REKONSTRUKCE, NENÍ SOUČÁSTÍ TÉTO STAVBY
- VODOVOD - PŘÍLOŽKA, NENÍ SOUČÁSTÍ TÉTO STAVBY
- LAMPA VEŘEJNÉHO OSVĚTLENÍ

MOBILIÁŘ - ŘEŠENO JINOU DOKUMENTACÍ:

- LAVIČKA - CELKEM 2 KS
- ODPADKOVÝ KOŠ

SOUŘADNÝ SYST.: S-JTSK
VÝŠKOVÝ SYST.: B.p.v.

ODPOVĚDNÝ PROJEKTANT: Ing. Jiří Matula	HYLS STAVEBNÍ PROJEKCE
VYPRACOVAL: Ing. Radka Matulová	
INVESTOR: Město Boskovice, IČ: 00279978, Masarykovo náměstí 4/1, 680 01 Boskovice	
MĚSTO STAVBY: BOSKOVICE, vnitroblok za č.p., ul. Hybešova-Za Vaš	
STAVBA: **STAVEBNÍ ÚPRAVY VEŘEJNÝCH PLOCH KOMPLEXNÍ ŘEŠENÍ PROSTORU ZA F.Ú.** k.ú. Boskovice, pozemky: 1562/2, 1562/44, 1562/45, 1562/1, 1562/2, 1562/3, 1562/4, 1562/5, 1562/6, 1562/7, 1562/8, 1562/9, 1562/10, 1562/11, 1562/12, 1562/13, 1562/14, 1562/15, 1562/16, 1562/17	ZAKÁZKA: MH 28/2013
OBJEKT: Komunikace a zpevněné plochy	FORMÁT: 12 × A4
OBSAH VÝKRESU: **Situace koordinační**	STUPEŇ: DSP
	DATUM: 03/2015
	MĚŘÍTKO: 1: 250
	VÝKRES: B1