



CHARAKTERISTICKÉ ŘEZY  
1:100


ŘEZ 1 km 0.00800 1:100

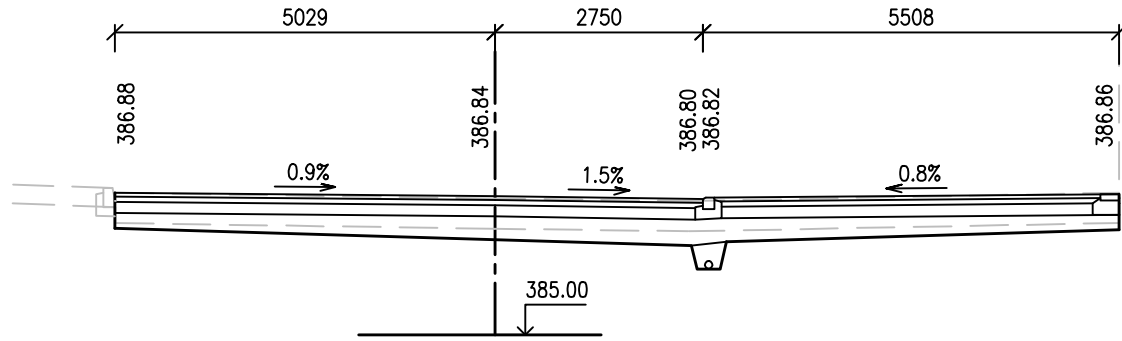


ŘEZ 5 km 0.08500 1:100

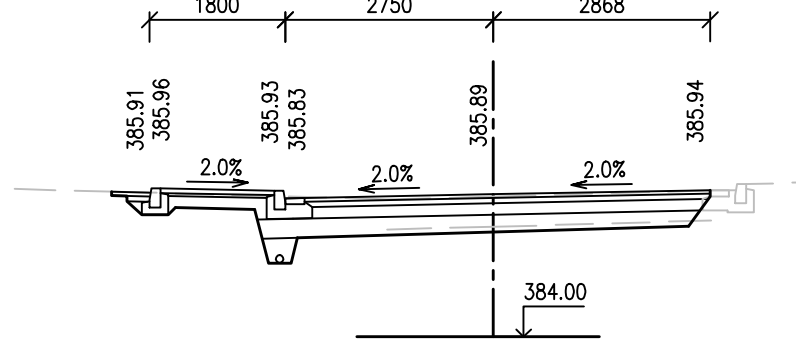


ŘEZ 9 1:100

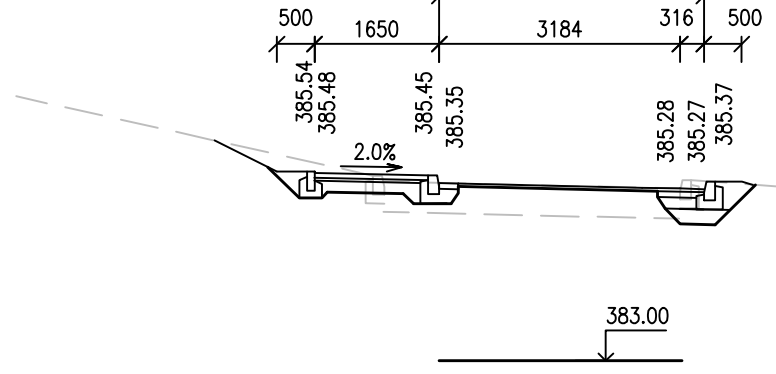


ŘEZ 13 1:100

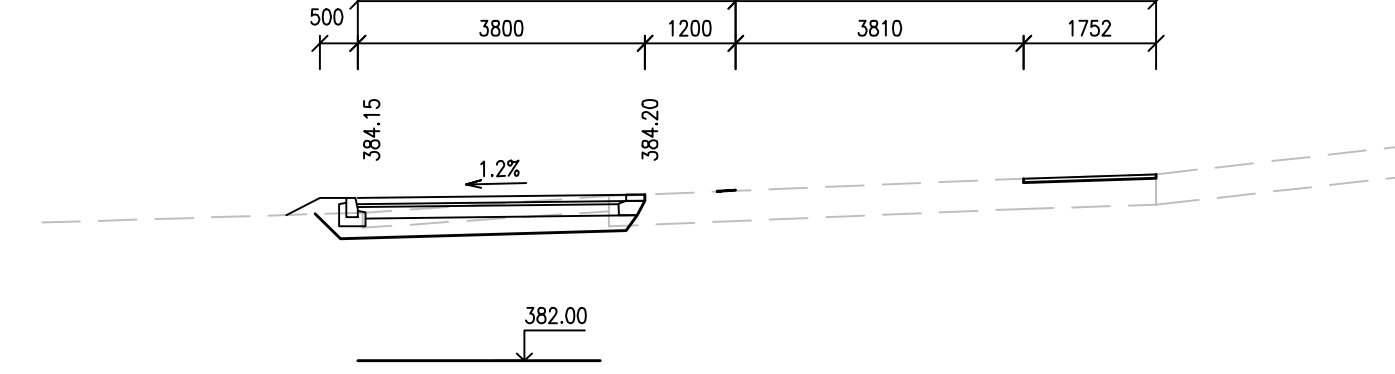


ŘEZ 2 km 0.02800 1:100

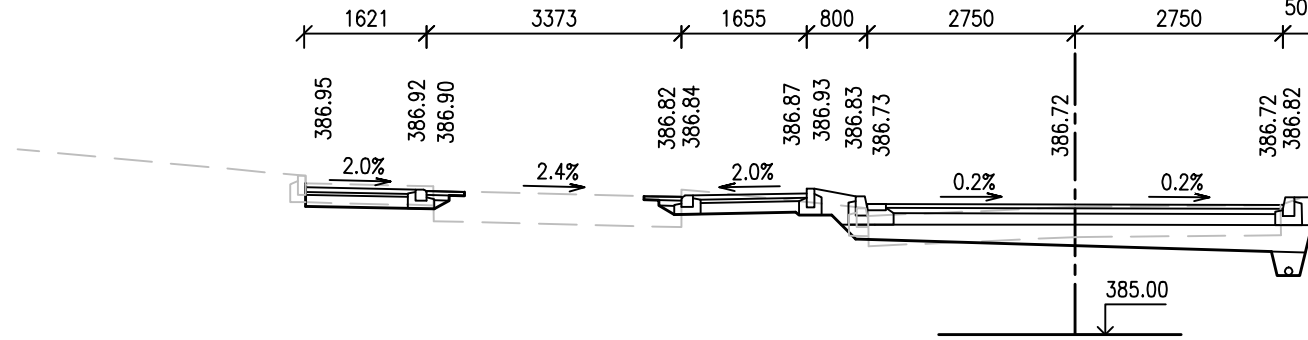


ŘEZ 6 km 0.09900 1:100

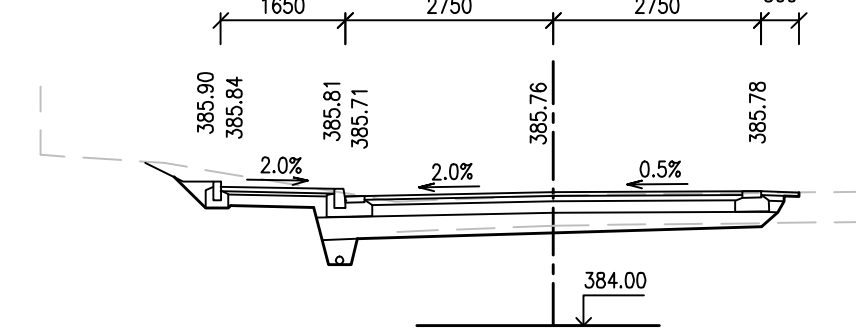


ŘEZ 10 1:100

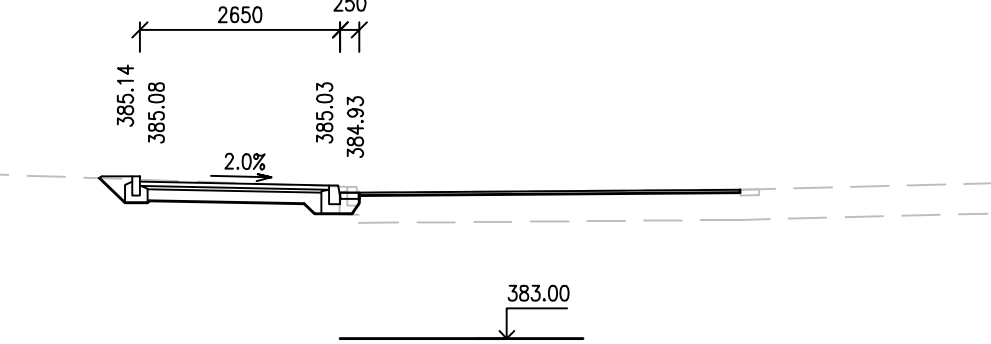


ŘEZ 14 1:100

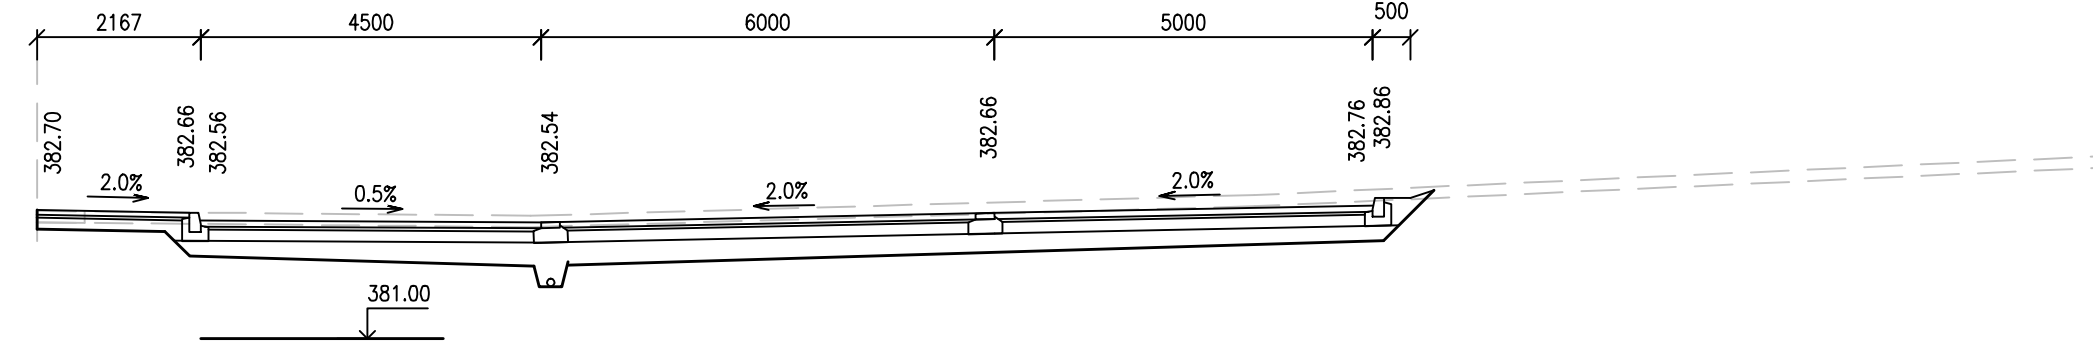


ŘEZ 3 km 0.04000 1:100

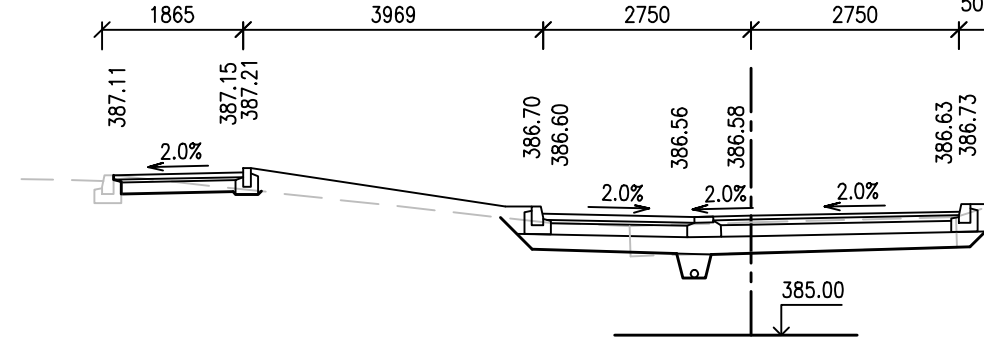


ŘEZ 7 km 0.12500 1:100

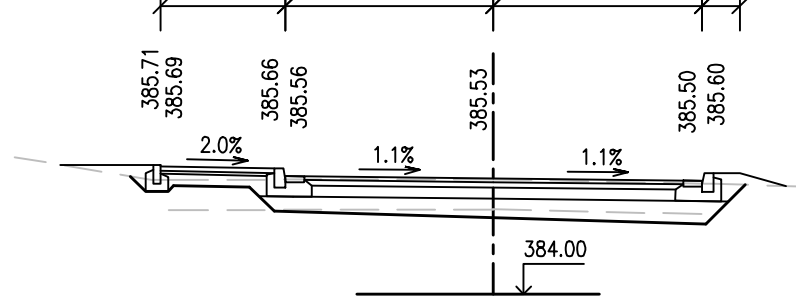


ŘEZ 11 1:100

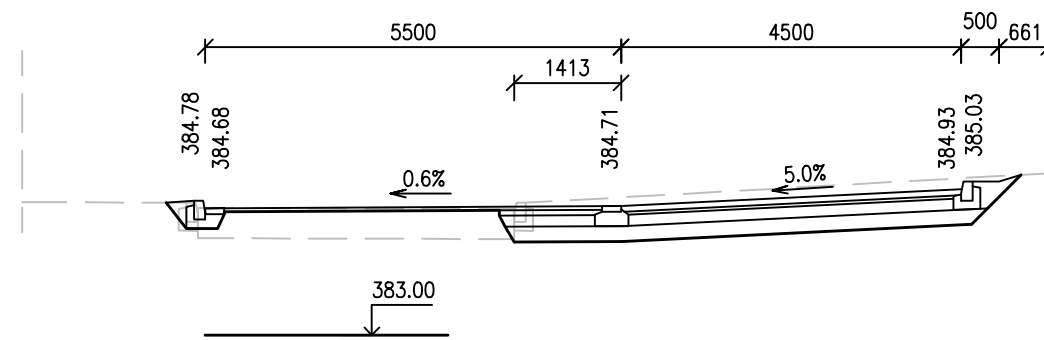


ŘEZ 15 1:100

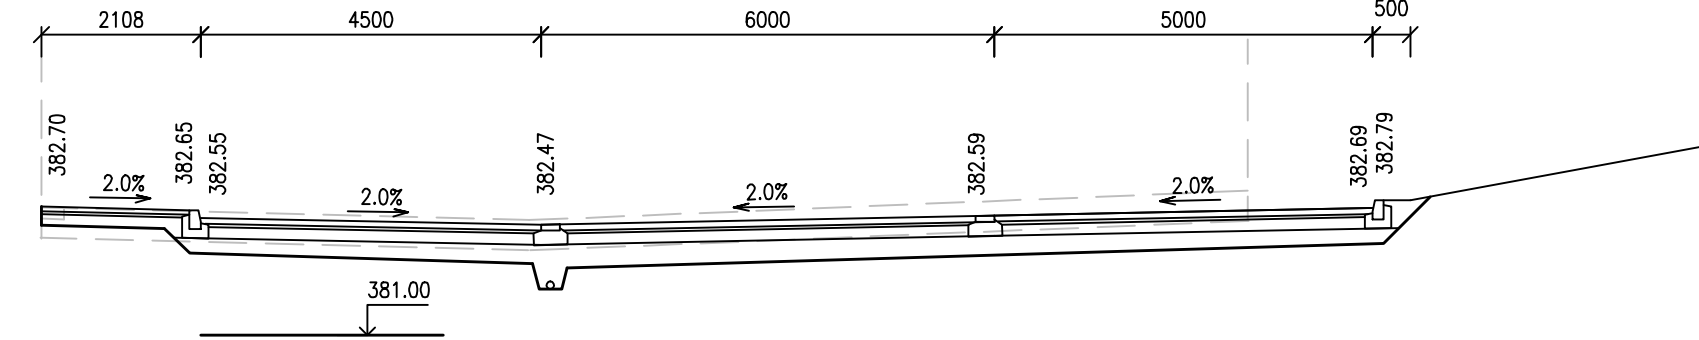


ŘEZ 4 km 0.06000 1:100

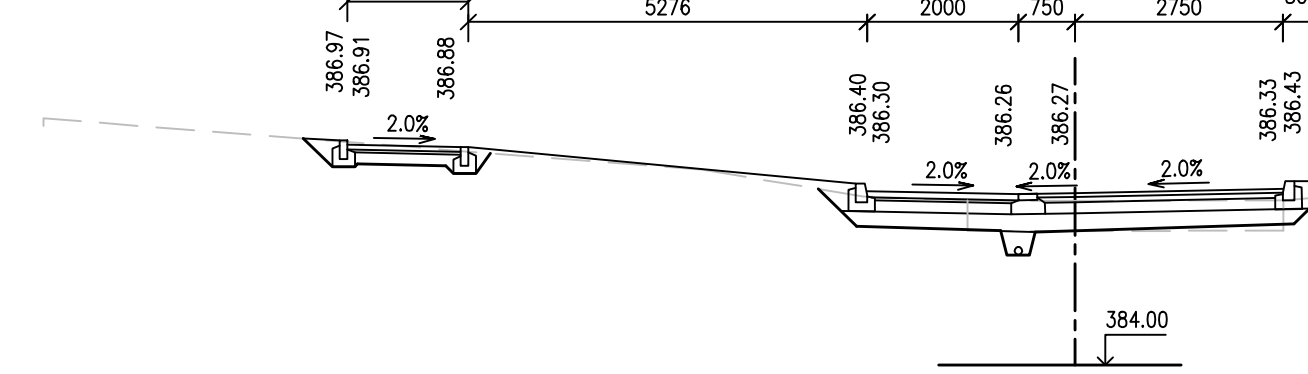


ŘEZ 8 1:100

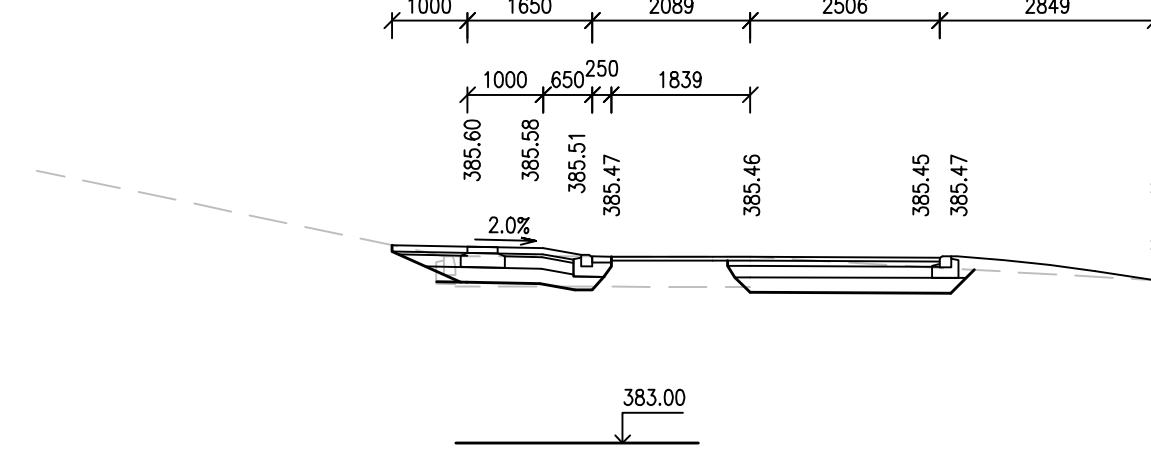


ŘEZ 12 1:100

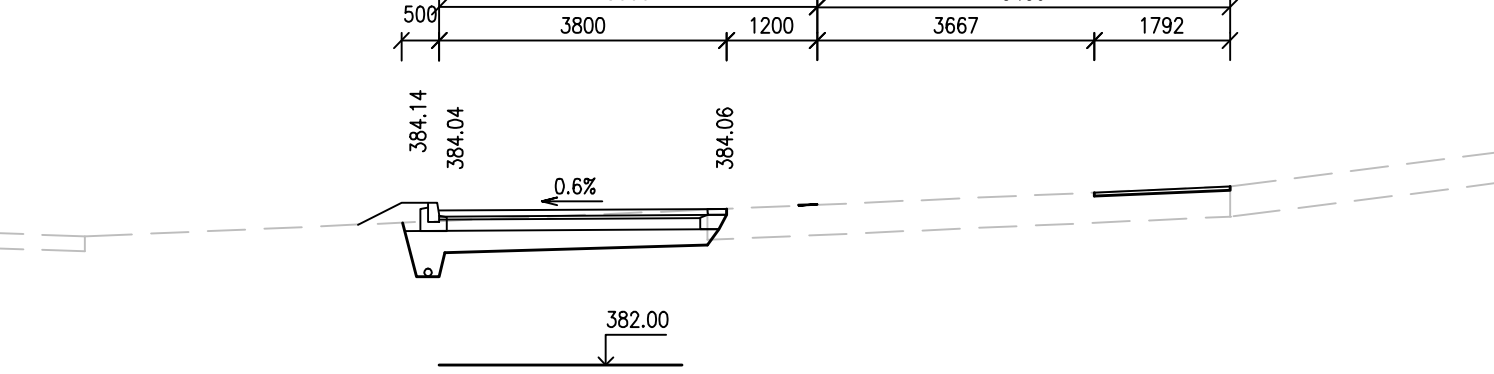

ŘEZ 16 1:100

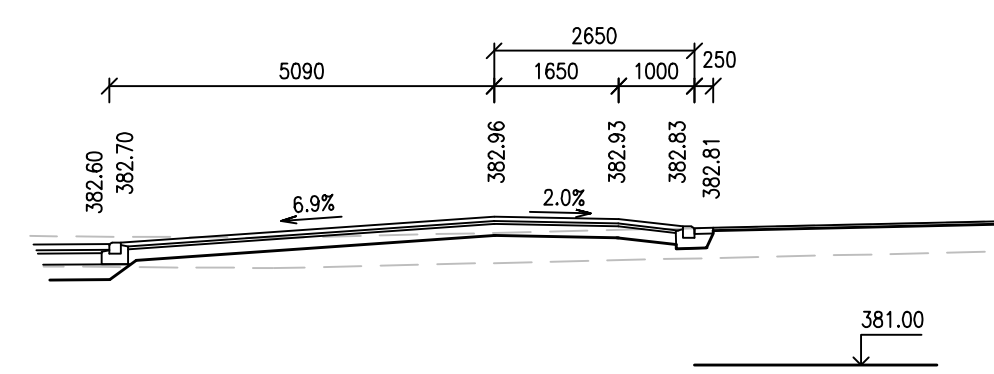

ŘEZ 17 1:100

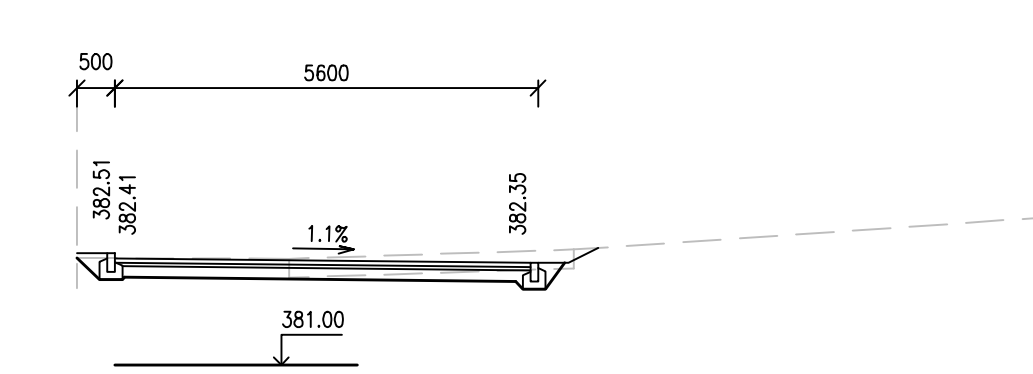

VÝŠKOVÝ SYST.: B.p.v.

ZODPOVĚDNÝ PROJEKTANT: Ing. Jiří Matula

VYPRACOVAL: Ing. Radka Matulová

INVESTOR: Město Boskovice, IČ: 00279978

Masarykovo náměstí 4/2, 680 01 Boskovice

MÍSTO STAVBY: BOSKOVICE, vnitroblok za f.d., ul. Hybešova-Za VaS

STAVBA: STAVEBNÍ ÚPRAVY VEŘEJNÝCH PLOCH

KOMPLEXNÍ ŘEŠENÍ PROSTORU ZA F.Ú.

f.d. Boskovice, parc.č. 136/22, 136/44, 136/4, 136/2, 136/5, 136/6, 136/7, 136/8, 136/9, 136/10, 136/11, 136/12, 136/13, 136/14, 136/15, 136/16, 136/17

OBJEKT: Komunikace a veřejné plochy

OBSAH VÝKRESU:

Charakteristické řezy



ZAKÁZKA: MH 28/2013

FORMÁT: 6 x A4

STUPEŇ: DSP

DATUM: 03/2015

MĚŘÍTKO: 1:100

VÝKRES: 05