


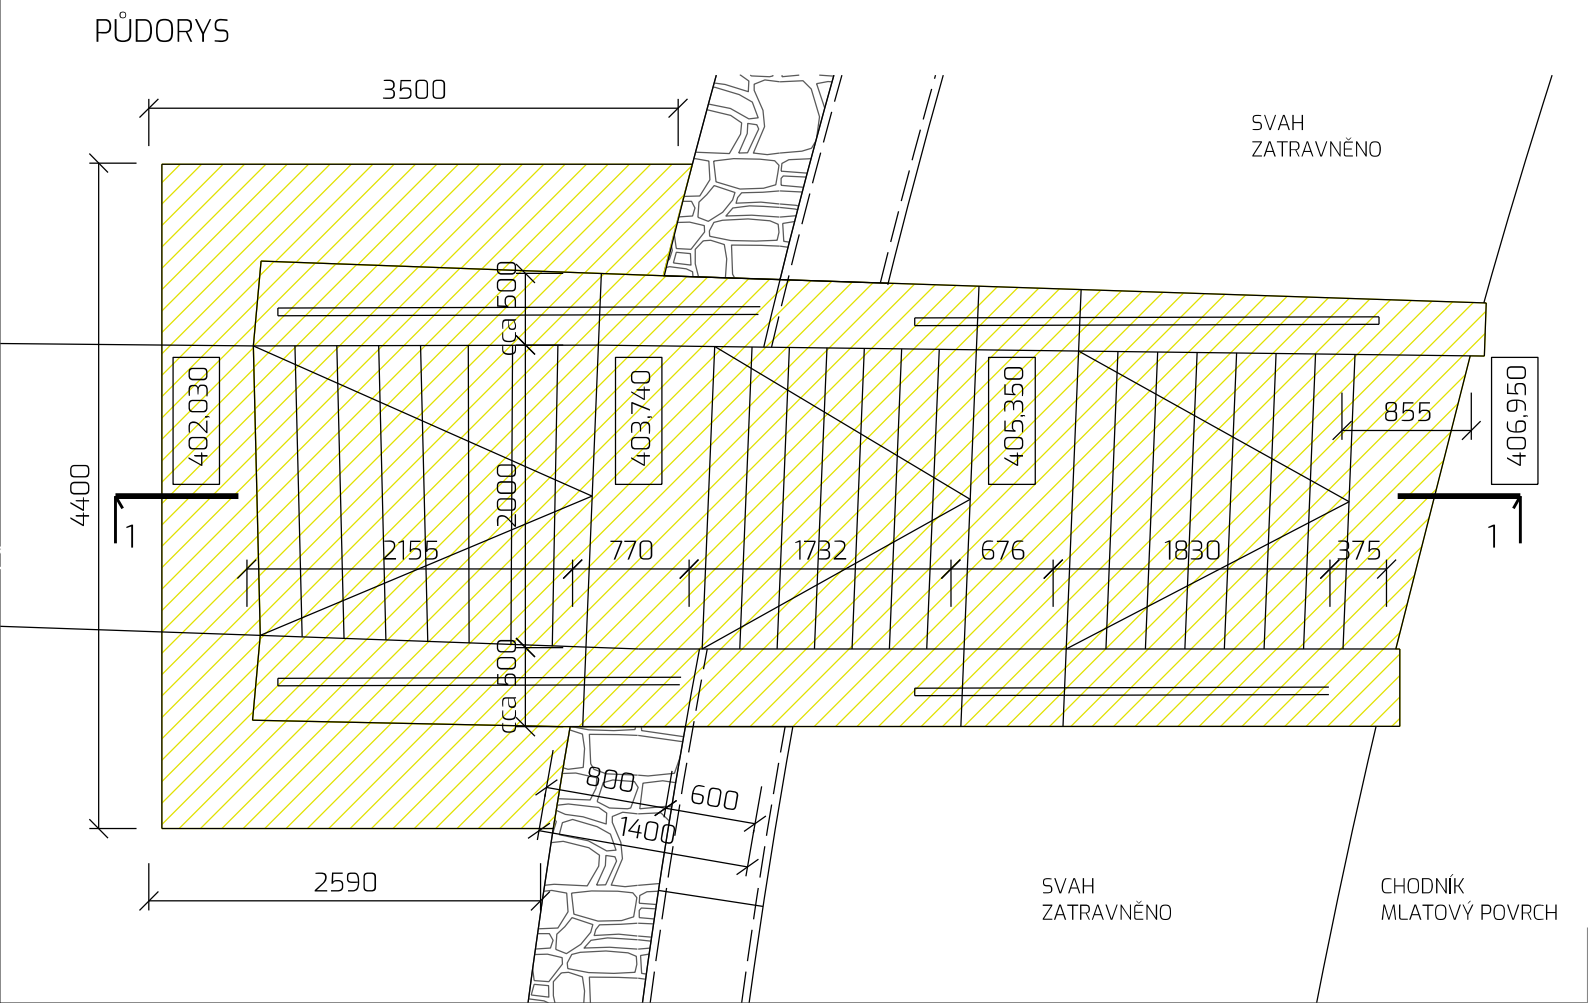


LEGENDA

-  STÁVAJÍCÍ OPĚRNÉ STĚNY Z PŘÍRODNÍHO KAMENE
-  STÁVAJÍCÍ ZEMINA A SOUVRSTVÍ
-  BOURACÍ PRÁCE

POZNÁMKA

PŘI PROVÁDĚNÍ BOURACÍCH PRACÍ BUDE PRŮBĚŽNĚ ZAJIŠŤOVÁNO KAMENNÉ ZDIVO OPĚRNÉ STĚNY A BUDE PAŽEN SVAH VÝKOPU PO VYBOURÁNÍ SCHODIŠTĚ MINIMALIZOVAT ZÁSAHY DO NAVAZUJÍCÍCH OPĚRNÝCH STĚN



souřadnicový systém S-JTSK
výškový systém Bpv.

objednatel:

 **Město Boskovice**
Masarykovo nám. 4/2
680 18 Boskovice


zakázka:

KOMPLEXNÍ OBNOVA PARKU U ZÁMECKÉHO SKLENÍKU_AKTUALIZACE
p. č. 1216/2, 1218/1, 1218/2, 1218/3, 1218/4, 1218/7, 1218/8, 1218/9, 1218/10, 1220/1, 1220/2, 1220/5
k. ú. Boskovice

stupeň dokumentace:

Dokumentace pro zadání stavby dle vyhlášky č.169/2016 Sb.

generální projektant:

 **EA architekti, s.r.o.**
Rezkova 934/54
602 00 BRNO

m_+420 602 462 127
e _eichlerova@ea-architekti.cz
w _www.ea-architekti.cz

autor návrhu: Ing. arch. Eva Eichlerová
Ing. arch. Zdeněk Eichler
spolupráce: Ing. arch. Michaela Korcová
Ing. arch. Mária Nováková

část:

paré číslo:

SO 01 PŘÍPRAVA ÚZEMÍ

název výkresu:

číslo zakázky: 06-2025
datum: 09/2025
formát: A3
měřítko: 1: 50
číslo výkresu:

B2 - SCHODIŠTĚ V OPĚRNÉ STĚNĚ BOURACÍ PRÁCE

D.1.05