


PŮDORYS

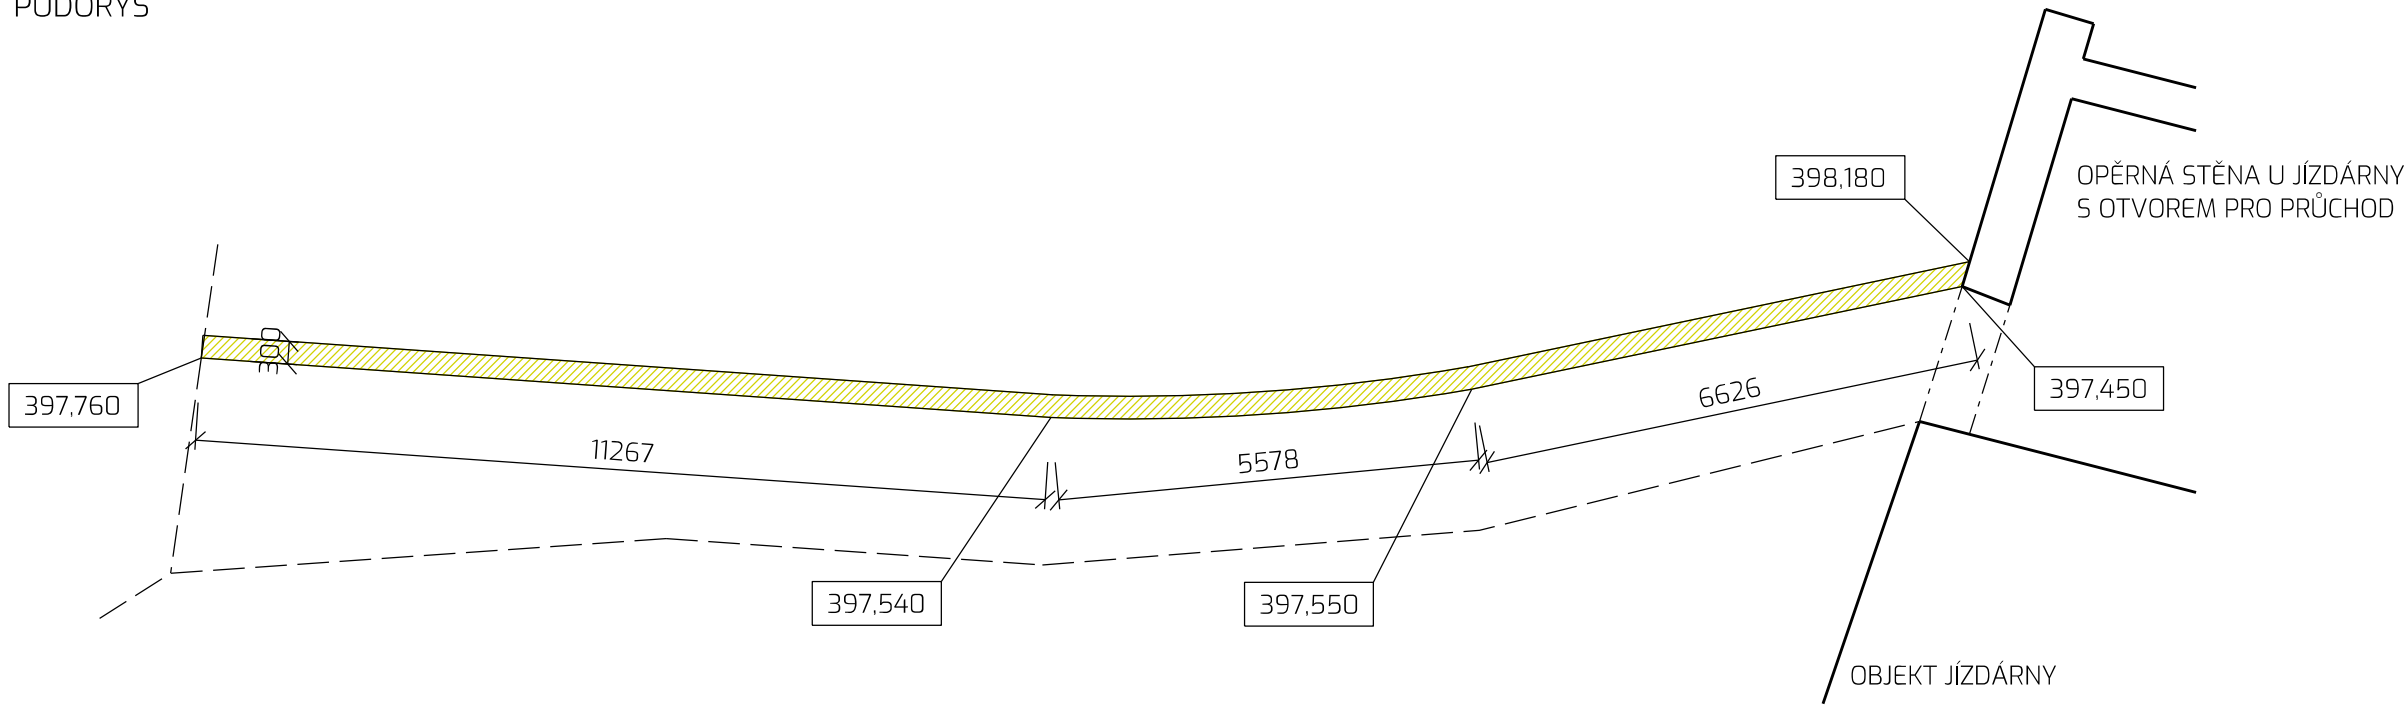



LEGENDA

 BOURACÍ PRÁCE

BOURACÍ PRÁCE

- VYBOURÁNÍ ZÍDKY Z OPRACOVANÝCH KAMENNÝCH KVÁDRŮ V CELÉM ROZSAHU
- VÝŠKA ZÍDKY cca 500-700 mm
- VYBOURANÝ KÁMEN BUDE OČIŠTĚN A ULOŽEN NA SKLÁDKU K DALŠÍMU POUŽITÍ

souřadnicový systém S-JTSK			
výškový systém Bpv.			
objednatel:		zakázka:	
	Město Boskovice Masarykovo nám. 4/2 680 18 Boskovice	KOMPLEXNÍ OBNOVA PARKU U ZÁMECKÉHO SKLENÍKU_AKTULIZACE p. č. 1216/2, 1218/1, 1218/2, 1218/3, 1218/4, 1218/7, 1218/8, 1218/9, 1218/10, 1220/1, 1220/2, 1220/5 k. ú. Boskovice	
stupeň dokumentace:		Dokumentace pro zadání stavby dle vyhlášky č.169/2016 Sb.	
generální projektant:			
	EA architekti, s.r.o. Rezkova 934/54 602 00 BRNO	m_+420 602 462 127 e _eichlerova@ea-architekti.cz w _www.ea-architekti.cz	autor návrhu: Ing. arch. Eva Eichlerová Ing. arch. Zdeněk Eichler spolupráce: Ing. arch. Michaela Korcová Ing. arch. Mária Nováková
část:		paré číslo:	

SO 01 PŘÍPRAVA ÚZEMÍ

název výkresu:		číslo zakázky:	06-2025
		datum:	09/2025
		formát:	A3
		měřítko:	1 : 100
		číslo výkresu:	D.1.06

B3 - OPĚRNÁ ZÍDKA U JÍZDÁRNÝ  
BOURACÍ PRÁCE