




PŮDORYS

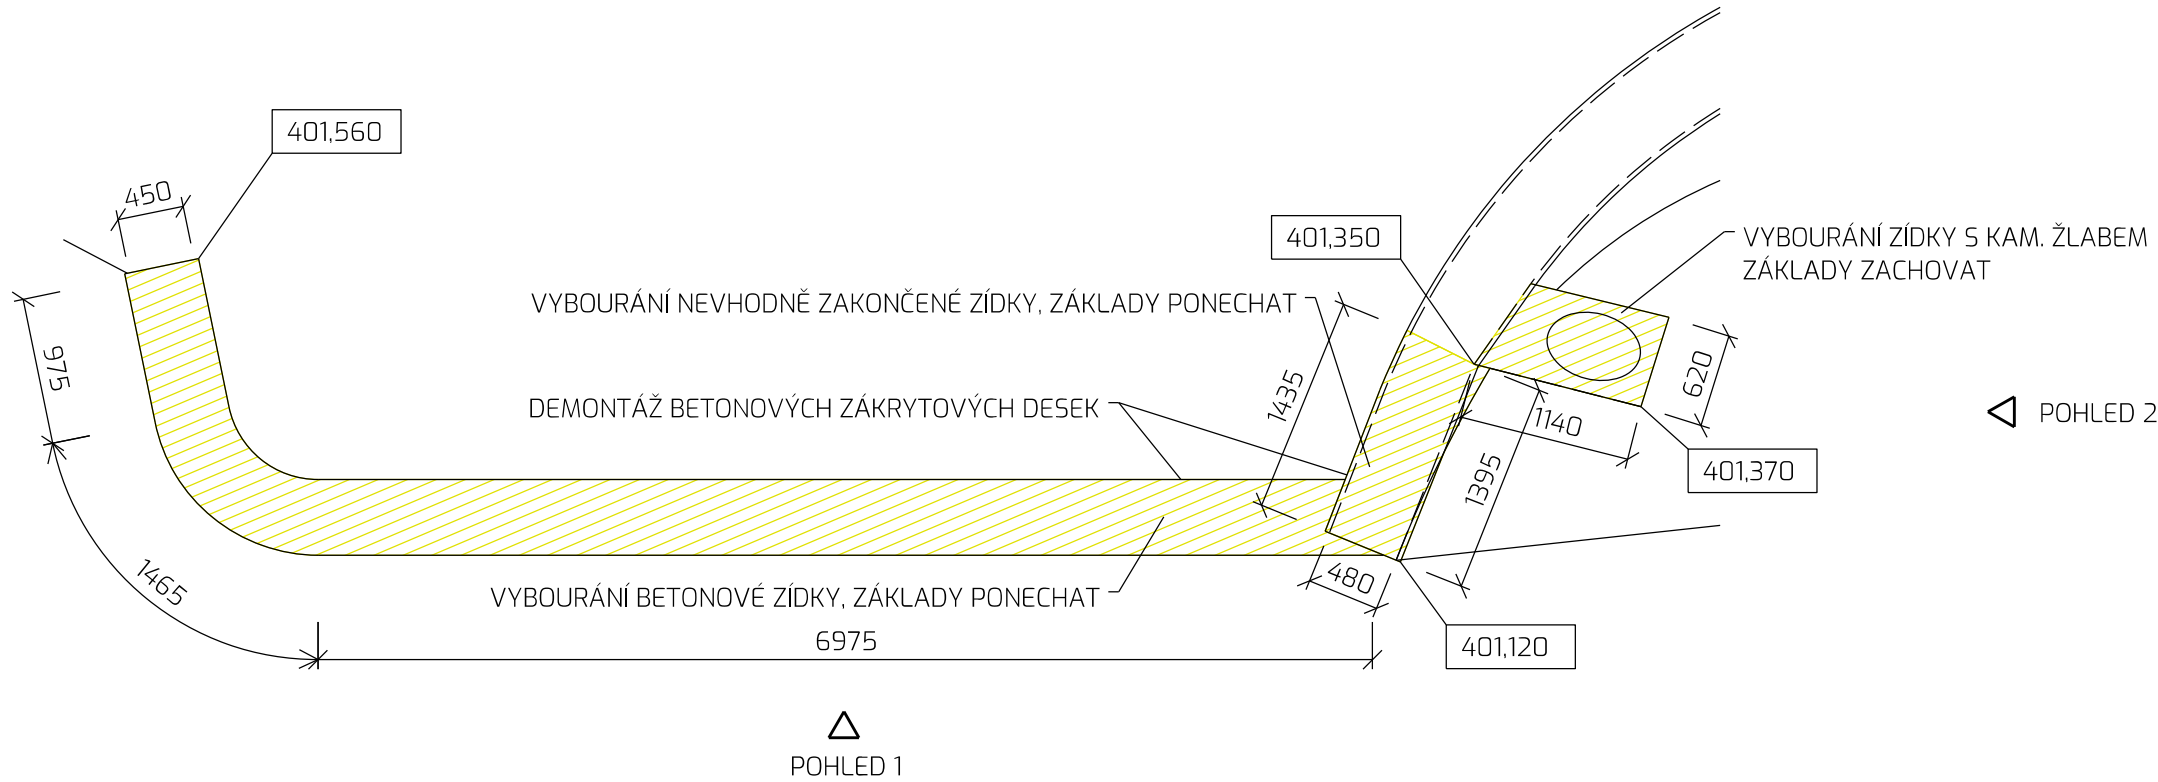

POHLED 1

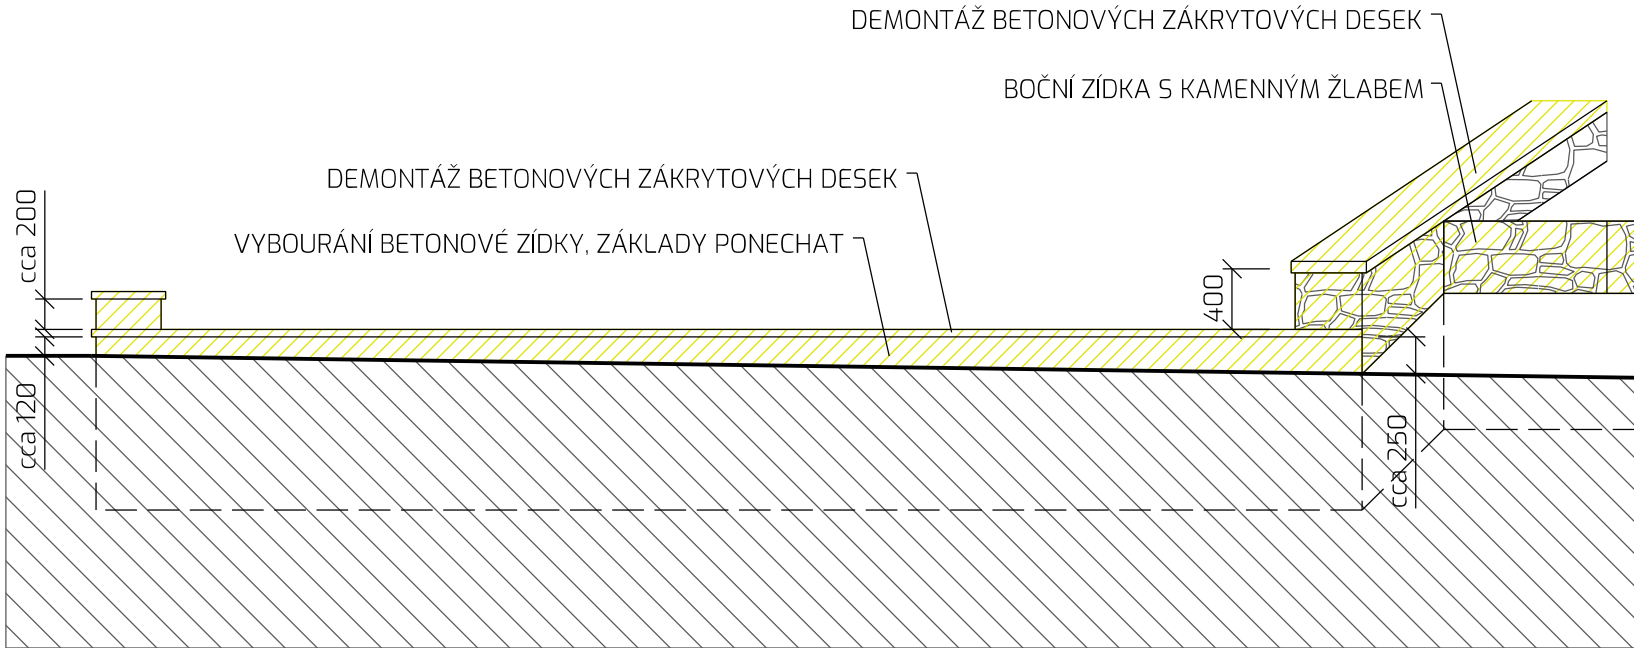

POHLED 2

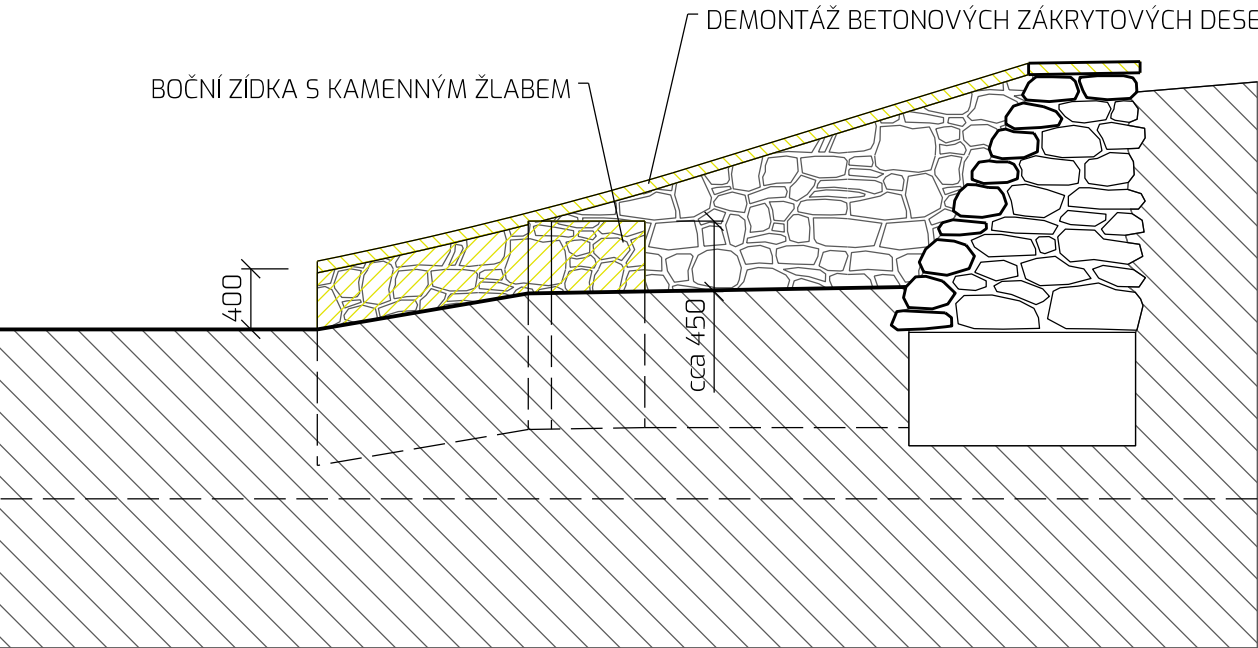



LEGENDA

- OPĚRNÉ STĚNY Z PŘÍRODNÍHO KAMENE
- STÁVAJÍCÍ ZEMINA A SOUVRSTVÍ
- BOURACÍ PRÁCE

POZNÁMKA

PŘI PROVÁDĚNÍ BOURACÍCH PRACÍ BUDE PRŮBĚŽNĚ ZAJIŠŤOVÁNO KAMENNÉ ZDIVO OPĚRNÉ STĚNY

souřadnicový systém S-JTSK		výškový systém Bpv.	
objednatel:		zakázka:	
 Město Boskovice Masarykovo nám. 4/2 680 18 Boskovice		KOMPLEXNÍ OBNOVA PARKU U ZÁMECKÉHO SKLENÍKU_AKTUALIZACE p. č. 1216/2, 1218/1, 1218/2, 1218/3, 1218/4, 1218/7, 1218/8, 1218/9, 1218/10, 1220/1, 1220/2, 1220/5 k. ú. Boskovice	
stupeň dokumentace:		Dokumentace pro zadání stavby dle vyhlášky č.169/2016 Sb.	
generální projektant:			
 EA architekti, s.r.o. Rezkova 934/54 602 00 BRNO		m_+420 602 462 127 e _eichlerova@ea-architekti.cz w _www.ea-architekti.cz	autor návrhu: Ing. arch. Eva Eichlerová Ing. arch. Zdeněk Eichler spolupráce: Ing. arch. Michaela Korcová Ing. arch. Mária Nováková
část:		paré číslo:	

SO 01 PŘÍPRAVA ÚZEMÍ

název výkresu:		číslo zakázky:	06-2025
		datum:	09/2025
		formát:	A3
		měřítko:	1 : 50
		číslo výkresu:	D.1.10

B7 - OPĚRNÁ STĚNA U LETNÍHO KINA - BOURACÍ PRÁCE