PŮDORYS VÝKOPŮ

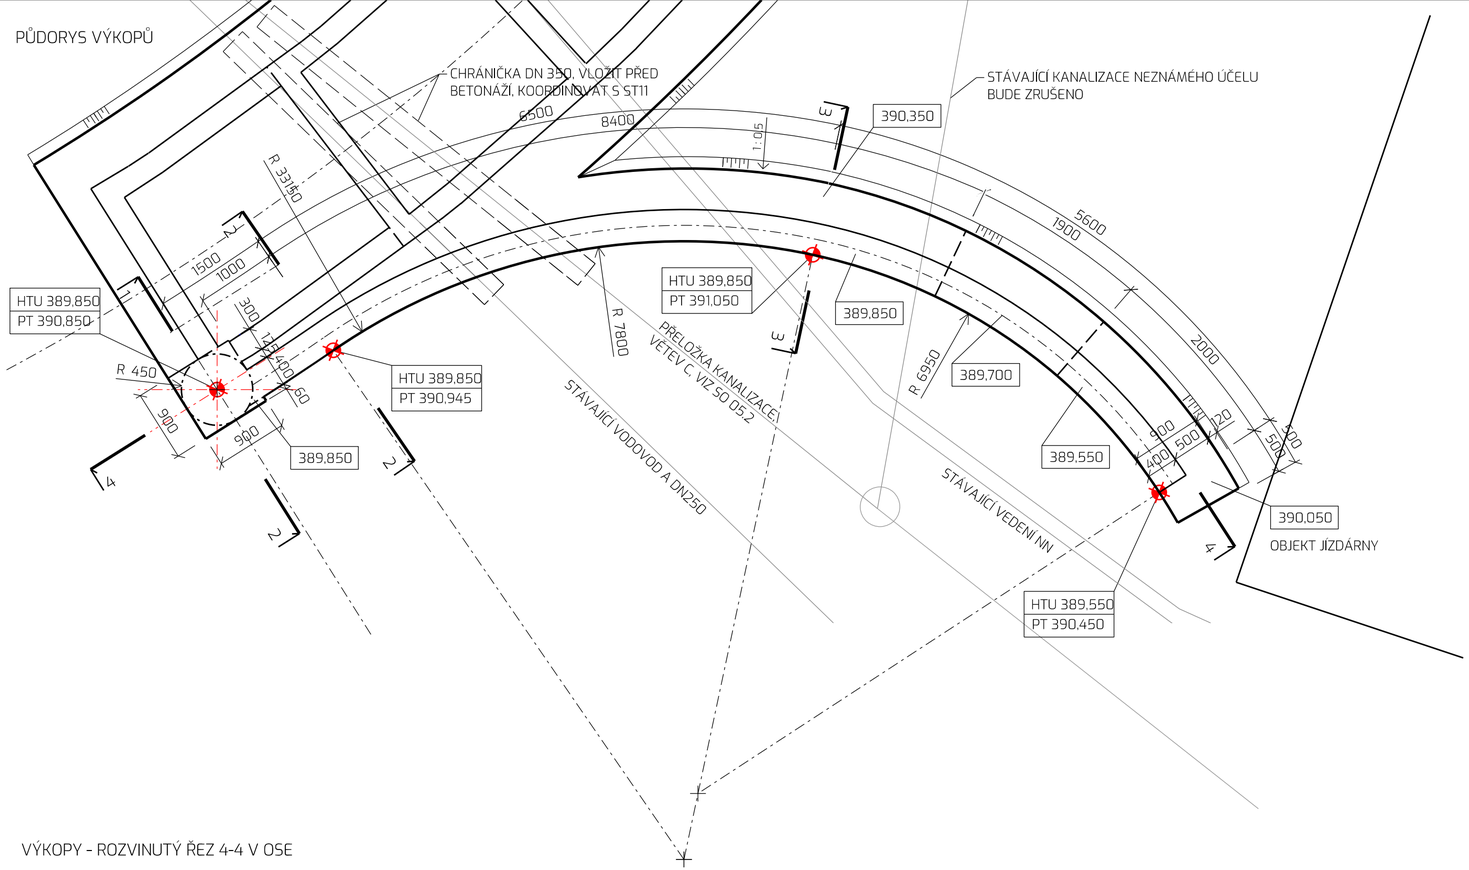

VÝKOPY - ROZVINUTÝ ŘEZ 4-4 V OSE

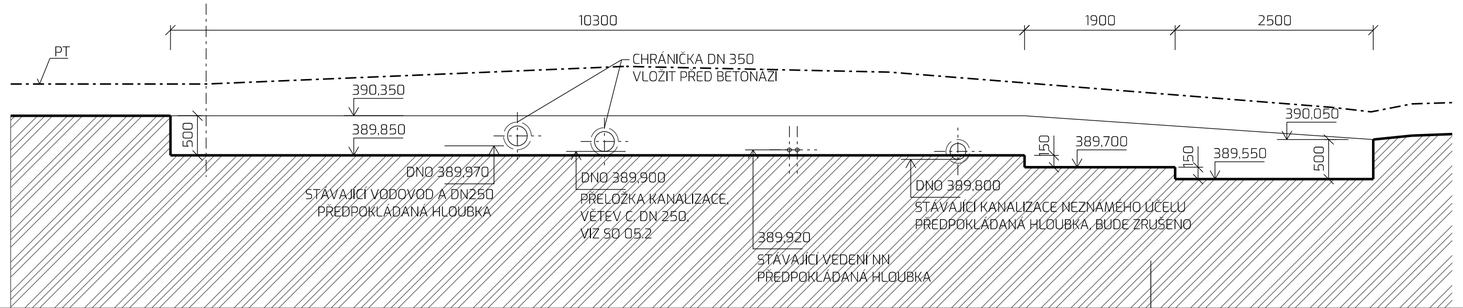

LEGENDA HMOT

ROSTLÁ ZEMINA

VYTYČOVACÍ BOD - VIZ C.3 SITUACE VYTYČOVACÍ

POZNÁMKA

- PŘÍČNÉ ŘEZY 1-1 AŽ 3-3 - VIZ VÝKRES D.3.2.10.04
- VYTYČENÍ - VIZ C.3 SITUACE VYTYČOVACÍ

- TRASY STÁVAJÍCÍCH SÍTÍ JSOU ZAKRESLENY ORIENTAČNĚ, PŘED ZAPOČETÍM PRACÍ JE NUTNO VEŠKERÉ SÍTĚ POLOHOVĚ I VÝŠKOVĚ ZAMĚŘIT A VYTÝČIT

- V PŘÍPADĚ ODLIŠNÉ VÝŠKOVÉ ÚROVNĚ STÁVAJÍCÍCH TRAS INŽENÝRSKÝCH SÍTÍ, NEŽ JE VYZNAČENO VE VÝKRESE, JE NUTNO PROSTUPY ZÁKLADY UPRAVIT. JEJICH PROVEDENÍ KONZULTOVAT SE STATIKEM

- VÝKOPY A VEŠKERÉ PRÁCE V MÍSTĚ KŘÍŽENÍ S INŽENÝRSKÝMI SÍTĚMI PROVÁDĚT RUČNĚ SE ZVÝŠENOU OPATRNOSTÍ

- VÝKOPY JSOU ZAHRNUTY DO PRACÍ HTÚ - SO01 - PŘÍPRAVA ÚZEMÍ, D.1.12 - SITUACE HTÚ

- VÝKOPY ODPOVÍDAJÍ HTU

- VEŠKERÉ KÓTY A ROZMĚRY JE NUTNÉ NA STAVBĚ OVĚŘIT
- V PŘÍPADĚ ZJIŠTĚNÍ ROZDÍLNOSTÍ V JEDNOTLIVÝCH ČÁSTECH PROJEKTU JE NUTNÉ NESROVNALOSTI VYŘEŠIT NA KONTROLNÍM DNI
- NEDÍLNOU SOUČÁSTÍ PROJEKTOVÉ DOKUMENTACE JE I TECHNICKÁ ZPRÁVA

souřadnicový systém S-JTSK
výškový systém Bpv.

objednatel:
Město Boskovice
Masarykovo nám. 4/2
680 18 Boskovice

zakázka:
KOMPLEXNÍ OBNOVA PARKU U ZÁMECKÉHO SKLENÍKU_AKTUALIZACE
p. č. 1216/2, 1218/1, 1218/2, 1218/3, 1218/4, 1218/7, 1218/8, 1218/9, 1218/10, 1220/1, 1220/2, 1220/5
k. ú. Boskovice

stupeň dokumentace:
Dokumentace pro zadání stavby dle vyhlášky č.169/2016 Sb.

generální projektant:
EA architekti, s.r.o.
Rezkova 934/54
602 00 BRNO
m _+420 602 462 127
e _eichlerova@ea-architekti.cz
w _www.ea-architekti.cz

autor návrhu: Ing. arch. Eva Eichlerová, Ing. arch. Zdeněk Eichler
spolupráce: Ing. arch. Michaela Korcová, Ing. arch. Mária Nováková

část:
SO 03 STAVEBNÍ OBJEKTY
D.3.2 STAVEBNÍ PRVKY

paré číslo:

název výkresu:
ST10 - DOLNÍ OPĚRNÁ ZÍDKA U JÍZDÁRNY - VÝKOPY

číslo zakázky: 06-2025
datum: 09/2025
formát: 650 x 297
měřítko: 1 : 50
číslo výkresu: **D.3.2.10.01**