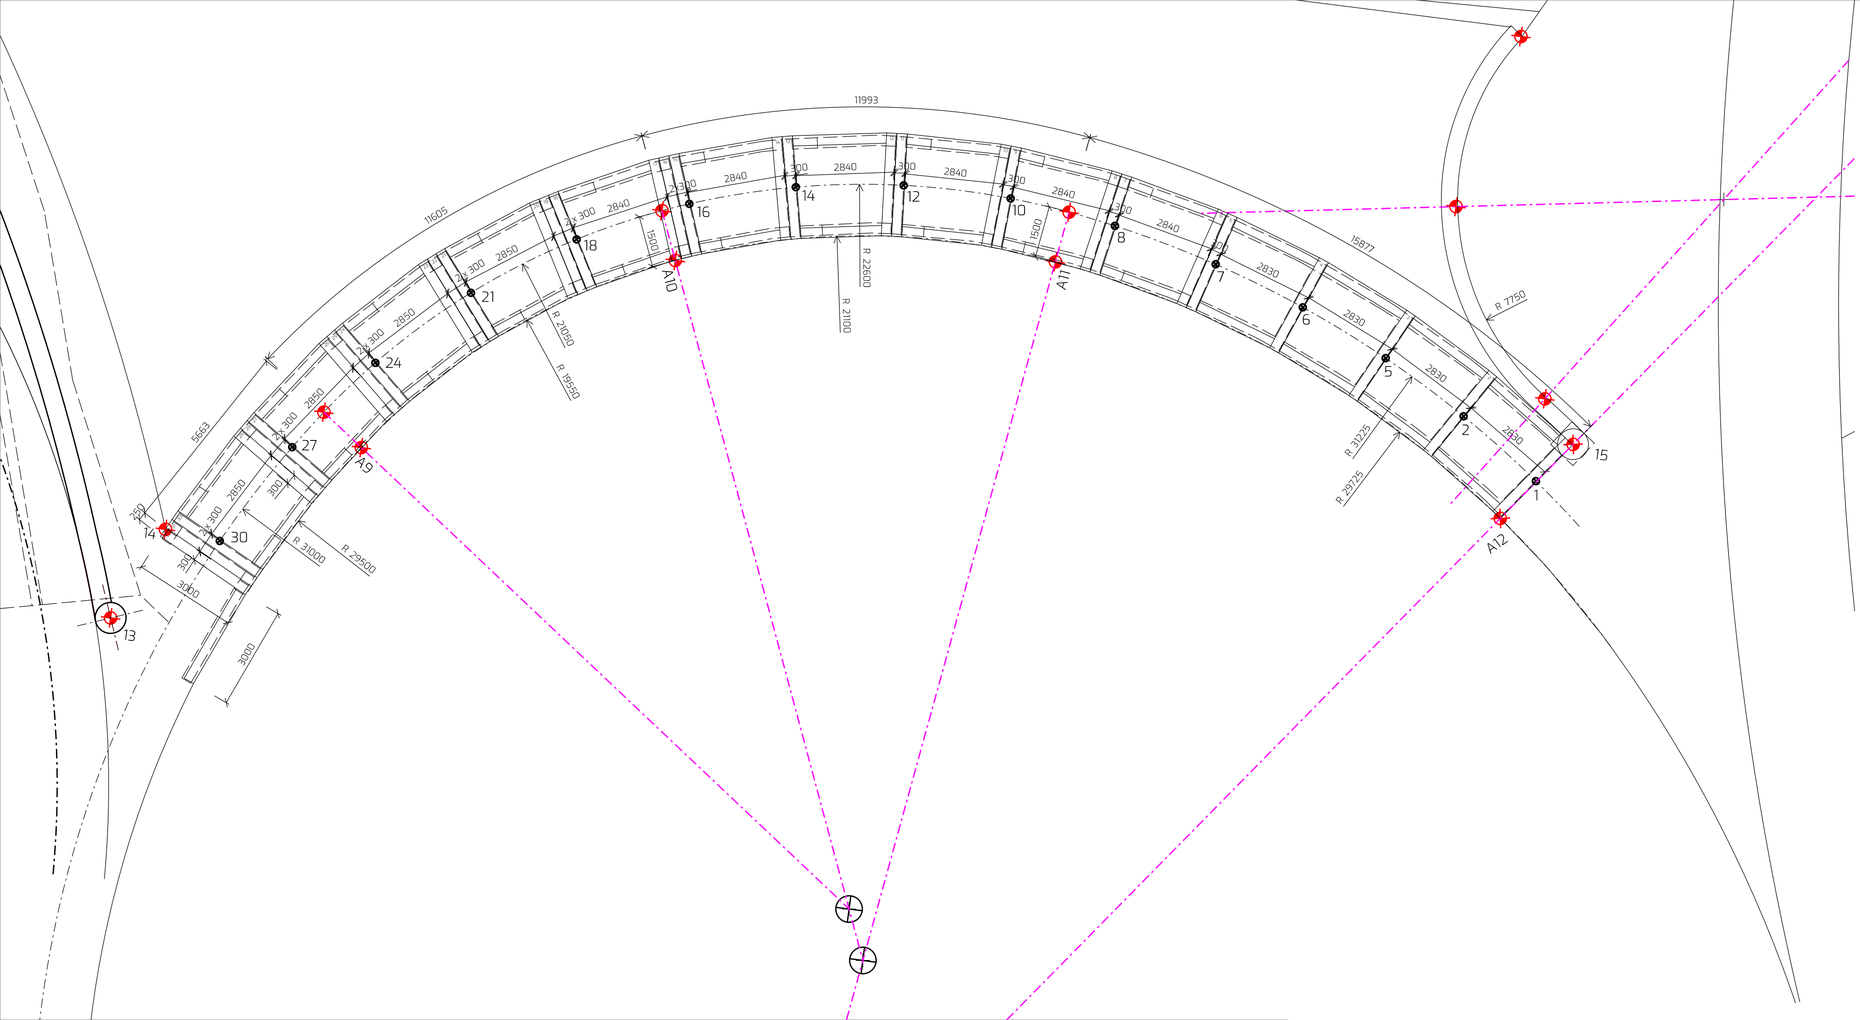

VYTYČOVACÍ BODY

BODY A9 AŽ A12 - VIZ C.3 SITUACE VYTYČOVACÍ
BODY NA OSE JEZDECKÝCH SCHODŮ JSOU V HRANĚ ZÁKLADŮ :

ST.	Y	X
1	590 735,724	1 129 229,739
2	590 736,789	1 129 227,117
3	590 738,086	1 129 224,602
4	590 739,606	1 129 222,215
5	590 741,336	1 129 219,975
6	590 743,262	1 129 217,902
7	590 745,368	1 129 216,011
8	590 747,636	1 129 214,318
10	590 750,332	1 129 212,710
12	590 753,223	1 129 211,485
14	590 756,255	1 129 210,672
16	590 759,370	1 129 210,287
18	590 762,509	1 129 210,349
21	590 765,904	1 129 210,953
24	590 769,182	1 129 212,114
27	590 772,206	1 129 213,772
30	590 775,009	1 129 215,782

POZNÁMKA

- DOPORUČENÉ ZALOŽENÍ STUPŇŮ JEZDECKÝCH SCHODŮ, V PŘÍPADĚ ZMĚNY TECHNOLOGIE PROVÁDĚNÍ JE NUTNO ODSOUHLASIT PROVEDENÍ U AUTORA NÁVRHU
- VÝKOPY PRO JEZDECKÉ SCHODY V MÍSTĚ KŘÍŽENÍ S INŽENÝRSKÝMI SÍTĚMI PROVÁDĚT RUČNĚ SE ZVÝŠENOU OPATRNOSTÍ, TRASU SÍTÍ JE NUTNO PŘED ZAPOČETÍM PRACÍ ZAMĚŘIT

souřadnicový systém S-JTSK
výškový systém Bpv.

objednatel:
Město Boskovice
Masarykovo nám. 4/2
680 18 Boskovice

zakázka:
KOMPLEXNÍ OBNOVA PARKU U ZÁMECKÉHO SKLENÍKU_AKTUALIZACE
p. č. 1216/2, 1218/1, 1218/2, 1218/3, 1218/4, 1218/7, 1218/8, 1218/9, 1218/10, 1220/1, 1220/2, 1220/5
k. ú. Boskovice

stupeň dokumentace:
Dokumentace pro zadání stavby dle vyhlášky č.169/2016 Sb.

generální projektant:
EA architekti, s.r.o.
Rezkova 934/54
602 00 BRNO
m _+420 602 462 127
e _eichlerova@ea-architekti.cz
w _www.ea-architekti.cz

autor návrhu: Ing. arch. Eva Eichlerová
Ing. arch. Zdeněk Eichler
spolupráce: Ing. arch. Michaela Korcová
Ing. arch. Mária Nováková

část:
SO 03 STAVEBNÍ OBJEKTY
D.3.2 STAVEBNÍ PRVKY

paré číslo:

název výkresu:
ST11 - JEZDECKÉ SCHODY VYTYČENÍ

číslo zakázky: 06-2025
datum: 09/2025
formát: 750 X 297
měřítko: 1 : 100
číslo výkresu: **D.3.2.11.01**