BEZPEČNOSTNÍ PŘEPAD - ŘEZ 1 : 5

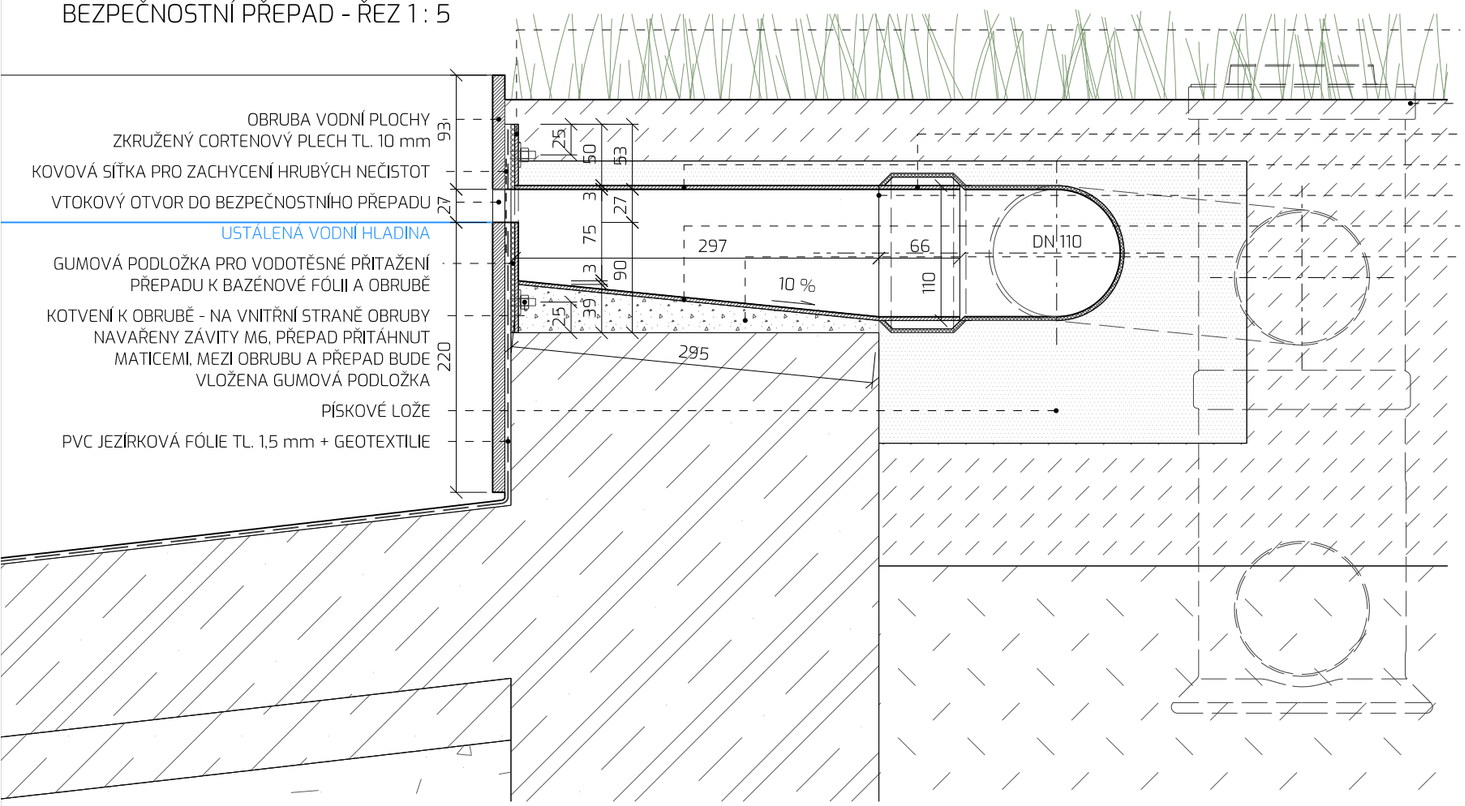

1 - KOTEVNÍ PŘÍRUBA BEZPEČNOSTNÍHO PŘEPADU, NEREZOVÁ OCEL TL. 3 mm, K OBRUBĚ VODNÍ PLOCHY PŘITAŽENA POMOCÍ MATEK M6 NA PŘEDEM NAVAŘENÉ ŠROUBOVÉ ZÁVITY, MEZI PŘÍRUBU A OBRUBU BUDE VLOŽENA GUMOVÁ PODLOŽKA PRO ZAJIŠTĚNÍ VODOTĚSNOSTI

ODTOKOVÁ ŠACHTA S VYJÍMACÍM KALOVÝM KOŠEM S MOŽNOSTMI NAPOJENÍ min. 2x DN 110 + 1x DN 160

6 - KRUHOVÉ VYÚSTĚNÍ KOMORY, DN 110 PRO NASAZENÍ HRDLA S GUMOVÝM TĚSNĚNÍM KG DN 110

2 - HORNÍ STĚNA PŘEPADOVÉ KOMORY, NEREZOVÁ OCEL TL. 3 mm

5 - ČELO PŘEPADOVÉ KOMORY, NEREZOVÁ OCEL TL. 3 mm

3 - DNO PŘEPADOVÉ KOMORY, NEREZOVÁ OCEL TL. 3 mm

MALTOVÉ LOŽE

VÝPIS PRVKŮ - 1 ks PŘEPADU

PRVEK	KS	m / ks m^2 / ks	m CELK. m^2 CELK.	HMOTNOST kg/m (m^2)	HMOTNOST CELK kg
1 - PŘÍRUBA - NEREZOVÝ PLECH TL. 3 mm	1	0,06	0,06	24,00	1,44
2 - HORNÍ STĚNA - NEREZOVÝ PLECH TL. 3 mm	1	0,06	0,06	24,00	1,44
3 - DNO - NEREZOVÝ PLECH TL. 3 mm	1	0,06	0,06	24,00	1,44
4 - BOKY - NEREZOVÝ PLECH TL. 3 mm	2	0,03	0,06	24,00	1,44
5 - ČELO - NEREZOVÝ PLECH TL. 3 mm	1	0,01	0,01	24,00	0,24
6 - VYÚSTKA - NEREZOVÝ PLECH TL. 3 mm	1	0,02	0,02	24,00	0,48
MEZISOUČET					6,48
KOTEVNÍ PRVKY, PROŘEZ (10%)					0,65
CELKEM					7,13

POPIS

ZÁMEČNICKÉ DOPOJENÍ NA CORTENOVOU KONSTRUKCI A TRUBNÍ NAPOJENÍ DO KANALIZACE V ARMATURNÍ ŠACHTĚ - BEZPEČNOSTNÍ PŘEPAD PŘEBYTKOVÉ VODY Z JEZÍRKA - 2 ks BP1 A BP2 - ROZDÍLNÉ V POLOMĚRU PŘÍRUBY PŘILÉHAJÍCÍ K OBRUBĚ VODNÍ PLOCHY, R BP1 = 8678 mm, R BP2 = 10 692 mm - SVAŘOVANÁ KONSTRUKCE Z NEREZOVÝCH PLECHŮ TL. 3 mm (24,0 kg/m^2), NA OBRUBU VODNÍ PLOCHY BUDOU NA ZADNÍ STRANĚ NAVAŘENY ZÁVITY M6, PŘÍRUBA BUDE K TĚMTO ZÁVITŮM PŘITAŽENA MATKAMI M6, MEZI PŘÍRUBU A OBRUBU BUDE VLOŽENA GUMOVÁ PODLOŽKA PRO ZAJIŠTĚNÍ VODOTĚSNOSTI SPOJE. NA OBRUBU VODNÍ PLOCHY BUDE ZE ZADNÍ STRANY PŘED OSAZENÍM PŘEPADU PŘILEPENA KOVOVÁ MŘÍŽKA PROTI HRUBÝM NEČISTOTÁM. VEŠKERÝ POUŽITÝ SPOJOVACÍ MATERIÁL BUDE Z NEREZOVÉ OCELI.

POZNÁMKA

- VÝKRESY NENAHRAZUJÍ VÝROBNÍ DOKUMENTACI; VÝROBNÍ DOKUMETACI JE NUTNO ODSOUHLASIT ARCHITEKTEM VČETNĚ VZORKŮ MATERIÁLŮ
- PŘI ZPRACOVÁNÍ DODAVATELSKÉ DOKUMENTACE, VÝROBĚ A MONTÁŽI JE NUTNÉ SPLNIT POŽADAVKY SOUVISEJÍCÍCH NOREM. VEŠKERÉ KÓTY A ROZMĚRY JE NUTNÉ NA STAVBĚ OVĚŘIT
- V PŘÍPADĚ ZJIŠTĚNÍ ROZDÍLNOSTÍ V JEDNOTLIVÝCH ČÁSTECH PROJEKTU JE NUTNÉ NESROVNALOSTI VYŘEŠIT NA KONTROLNÍM DNI

souřadnicový systém S-JTSK
výškový systém Bpv.

BEZPEČNOSTNÍ PŘEPAD - PŮDORYS 1 : 5

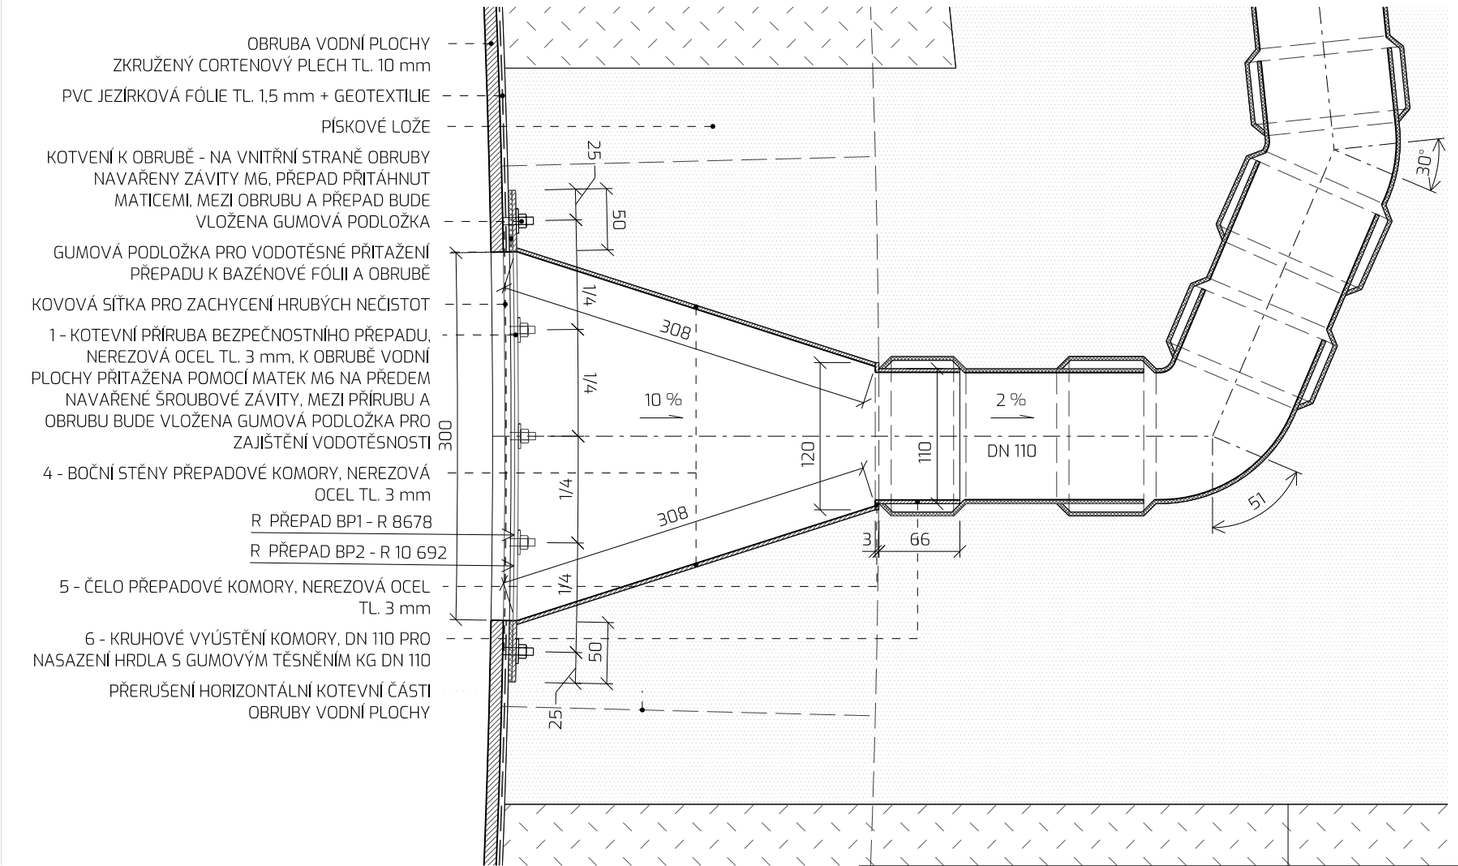

objednatel:

Město Boskovice
Masarykovo nám. 4/2
680 18 Boskovice

zakázka:

KOMPLEXNÍ OBNOVA PARKU U ZÁMECKÉHO SKLENÍKU_AKTUALIZACE
p. č. 1216/2, 1218/1, 1218/2, 1218/3, 1218/4, 1218/7, 1218/8, 1218/9, 1218/10, 1220/1, 1220/2, 1220/5
k. ú. Boskovice

stupeň dokumentace:

Dokumentace pro zadání stavby dle vyhlášky č.169/2016 Sb.

generální projektant:

EA architekti, s.r.o.
Rezkova 934/54
602 00 BRNO
m _+420 602 462 127
e _eichlerova@ea-architekti.cz
w _www.ea-architekti.cz

autor návrhu: Ing. arch. Eva Eichlerová, Ing. arch. Zdeněk Eichler
spolupráce: Ing. arch. Michaela Korcová, Ing. arch. Mária Nováková

část:

SO 03 STAVEBNÍ OBJEKTY
D.3.2 STAVEBNÍ PRVKY

paré číslo:

název výkresu:

ST3 - JEZÍRKO
DETAIL BEZPEČNOSTNÍHO PŘEPADU

číslo zakázky: 06-2025
datum: 09/2025
formát: A3
měřítko: 1 : 5
číslo výkresu: **D.3.2.3.04**