1/Z LEMOVACÍ PRVEK DO BETONU

PŘÍKLAD ROZHRANÍ CEMENTOVÉHO BETONU A TRÁVNÍKU

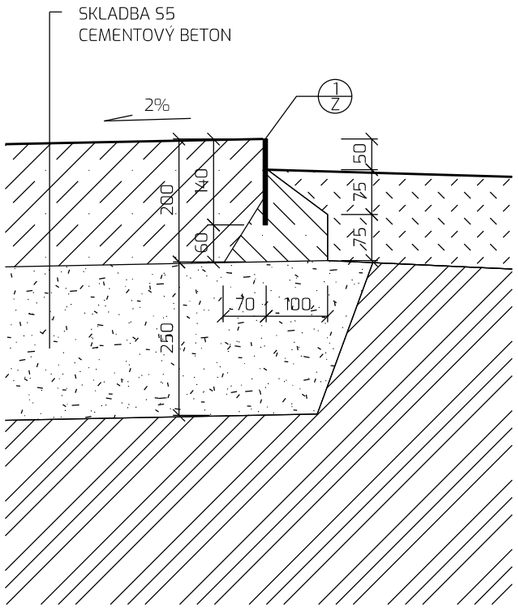

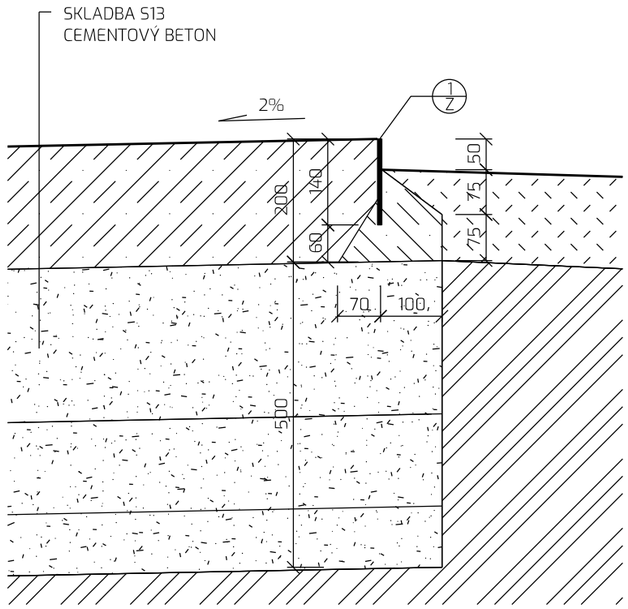

2/Z LEMOVACÍ PRVEK

PŘÍKLAD ROZHRANÍ TRÁVNÍKU A ŠTĚRKOVÉ DOPADOVÉ PLOCHY

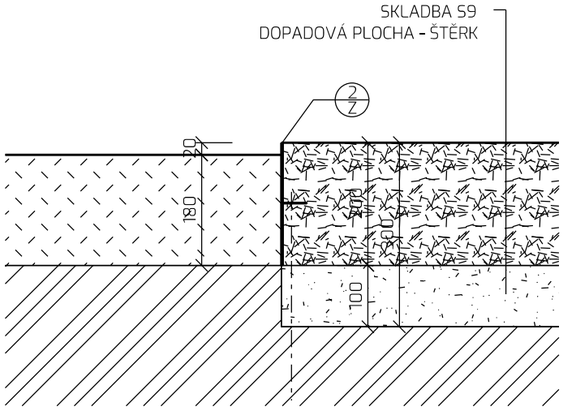

2/Z LEMOVACÍ PRVEK

PŘÍKLAD ROZHRANÍ PÍSKOVÉ PLOCHY DĚTSKÉHO HŘIŠTĚ A DOPADOVÉ PLOCHY EPDM

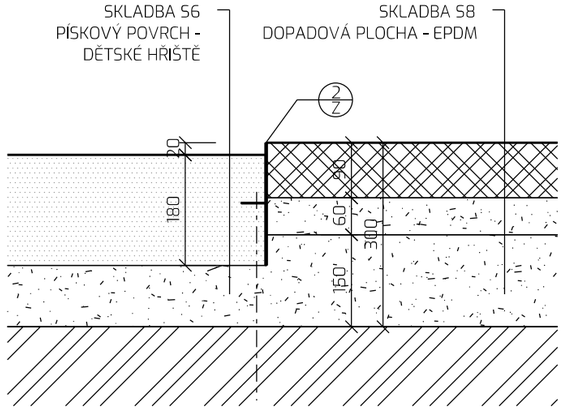

2/Z LEMOVACÍ PRVEK

PŘÍKLAD ROZHRANÍ PÍSKOVÉHO POVRCHU A DŘEVĚNÉ POCHOZÍ PLOCHY

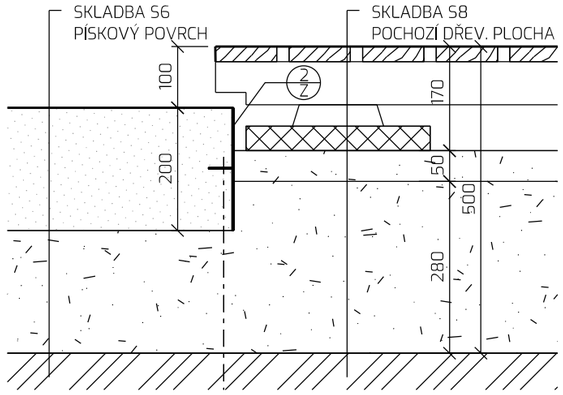

_legenda hmot:

- ZEMINA/SUBSTRÁT PRO ZATRAVNĚNÍ
- PÍSKOVÝ POVRCH DĚTSKÉHO HŘIŠTĚ
- EPDM PLOCHA - SMART SOFT EPDM
- CEMENTOVÝ BETON
- PODKLADNÍ ŠTĚRKOVÉ VRSTVY
- ZEMINA/UPRAVENÁ ZEMNÍ PLÁŇ

LEMOVACÍ PRVEK 1/Z A 2/Z

1/Z LEMOVACÍ CORTENOVÝ PLECH DO BETONU, VHODNÝ PRO OBLOUKOVÉ LEMY, VÝŠKA PLECHU 140 mm

2/Z LEMOVACÍ CORTENOVÝ PLECH S KOTEVNÍMI HŘEBY, VHODNÝ PRO OBLOUKOVÉ LEMY, VÝŠKA PLECHU 200 mm

DŮLEŽITÉ UPOZORNĚNÍ: CORTENOVÝ PLECH BUDE VHODNÝ PRO POUŽITÍ V PŘÍMÉM KONTAKTU S DRENÁŽNÍM BETONEM A PRVKY Z PŘÍRODNÍHO KAMENE. BUDE MÍT UKONČENOU ŘÍZENOU KOROZI POVRCHU, KDY VRSTVA OXIDU NA POVRCHU OCELI TVOŘÍ NEPROPUSTNOU OCHRANNOU VRSTVU, KTERÁ ZABRAŇUJE DALŠÍ KOROZI.
NEBUDE TEDY DOCHÁZET K UVOLŇOVÁNÍ REZOVÝCH ČÁSTIC A K PŘÍPADNÉMU POŠKOZENÍ PŘILEHLÝCH MATERIÁLŮ VLIVEM STÉKÁNÍ REZAVÝCH VÝPLACHŮ.
MONTÁŽ BUDE PROVEDENA DLE PŘESNÝCH INSTRUKCÍ VÝROBCE CORTENOVÉHO PLECHU.

PŘÍKLADY UŽITÍ CORTENOVÉHO LEMOVACÍH PRVKU

souřadnicový systém S-JTSK
výškový systém Bpv.

objednatel:

Město Boskovice
Masarykovo nám. 4/2
680 18 Boskovice

zakázka:

KOMPLEXNÍ OBNOVA PARKU U ZÁMECKÉHO SKLENÍKU_AKTUALIZACE
p. č. 1216/2, 1218/1, 1218/2, 1218/3, 1218/4, 1218/7, 1218/8, 1218/9, 1218/10, 1220/1, 1220/2, 1220/5
k. ú. Boskovice

stupeň dokumentace:

Dokumentace pro zadání stavby dle vyhlášky č.169/2016 Sb.

generální projektant:

EA architekti, s.r.o.
Rezkova 934/54
602 00 BRNO
m _+420 602 462 127
e _eichlerova@ea-architekti.cz
w _www.ea-architekti.cz

autor návrhu: Ing. arch. Eva Eichlerová
Ing. arch. Zdeněk Eichler
spolupráce: Ing. arch. Michaela Korcová
Ing. arch. Mária Nováková

část:

D.3.2 STAVEBNÍ PRVKY

paré číslo:

název výkresu:

LEMOVACÍ PRVEK 1/Z A 2/Z

číslo zakázky: 06-2025
datum: 09/2025
formát: A3
měřítko: 1 : 10
číslo výkresu: **D.3.3.09.1**