


ULOŽENÍ POTRUBÍ Z PLASTU(KANALIZACE)

DN150 - DN600

a) V KOMUNIKACI

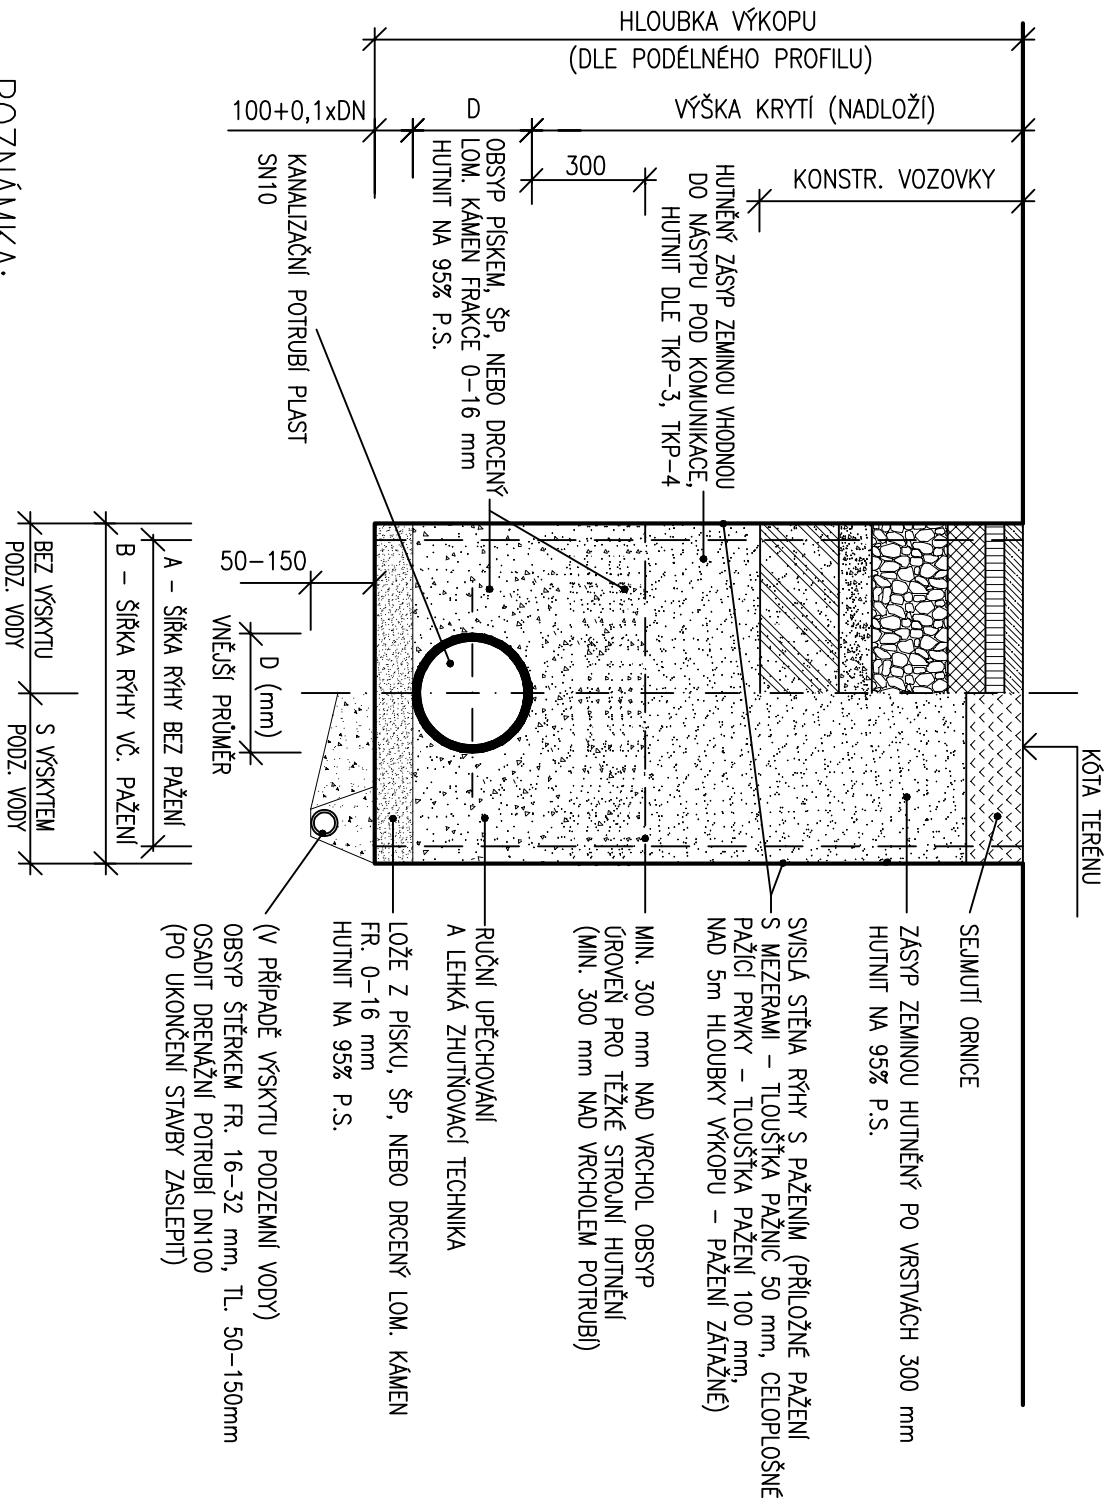

b) VE VOLNÉM TERÉNU



DN	HLOUBKA RÝHY			HLOUBKA RÝHY			HLOUBKA RÝHY		
	≥1,00 ≤ 1,75	≥1,75 ≤ 4,00	>4,00	≥1,00 ≤ 1,75	≥1,75 ≤ 4,00	>4,00	≥1,00 ≤ 1,75	≥1,75 ≤ 4,00	>4,00
	MIN.ŠÍŘKA RÝHY BEZ PAŽENÍ			MIN.ŠÍŘKA RÝHY VČETNĚ PŘÍLOŽNÉHO PAŽENÍ			MIN. ŠÍŘKA RÝHY VČETNĚ PAŽICÍCH BOXŮ		
	A			B			B		
150	800	900	1000	900	1000	1100	1000	1100	1200
200	800	900	1000	900	1000	1100	1000	1100	1200
250	800	900	1000	900	1000	1100	1000	1100	1200
300	800	900	1000	900	1000	1100	1000	1100	1200
400	1100	1100	1100	1200	1200	1200	1300	1300	1300
500	1200	1200	1200	1300	1300	1300	1400	1400	1400
600	1300	1300	1300	1400	1400	1400	1500	1500	1500

POZNÁMKA:

- OD HLOUBKY VÝKOPU 1,20m BUDE RÝHA PAŽENA
- PROVÁDĚNÍ STOK BUDE PROBÍHAT DLE ČSN EN 1610

objednatel:		zakázka:	
		Město Boskovice Masarykovo nám. 4/2 680 18 Boskovice	
stupeň dokumentace:		p. č. 1216/2, 1218/1, 1218/2, 1218/3, 1218/4, 1218/7, 1218/8, 1218/9 1218/10, 1220/1, 1220/2, 1220/5 k. ú. Boskovice	
Dokumentace pro zadání stavby dle vyhlášky č. 169/2016 Sb			
generální projektant:		autor návrhu: Ing. arch. Eva Eichlerová	
		Ing. arch. Zdeněk Eichler	
EA architekti, s.r.o.m._+420 739556045 Rezkova 934/54 e _eichlerova@ea-architekti.cz 602 00 BRNO w _www.ea-architekti.cz		spolupráce: Ing. Věra Handlová	
část:	paré číslo		
S005.2 – PŘELOŽKY KANALIZACE			
zpracovatel části:			
HP consult s.r.o. Durdáková 5 613 00 Brno		m._+420 739556045 e _hpconsult@seznam.cz w _www.bim-tzb.cz	
zodp. projektant:		Ing. Ladislav Pilař	
vyracovali:		Ing. Ladislav Pilař	

ULOŽENÍ POTRUBÍ