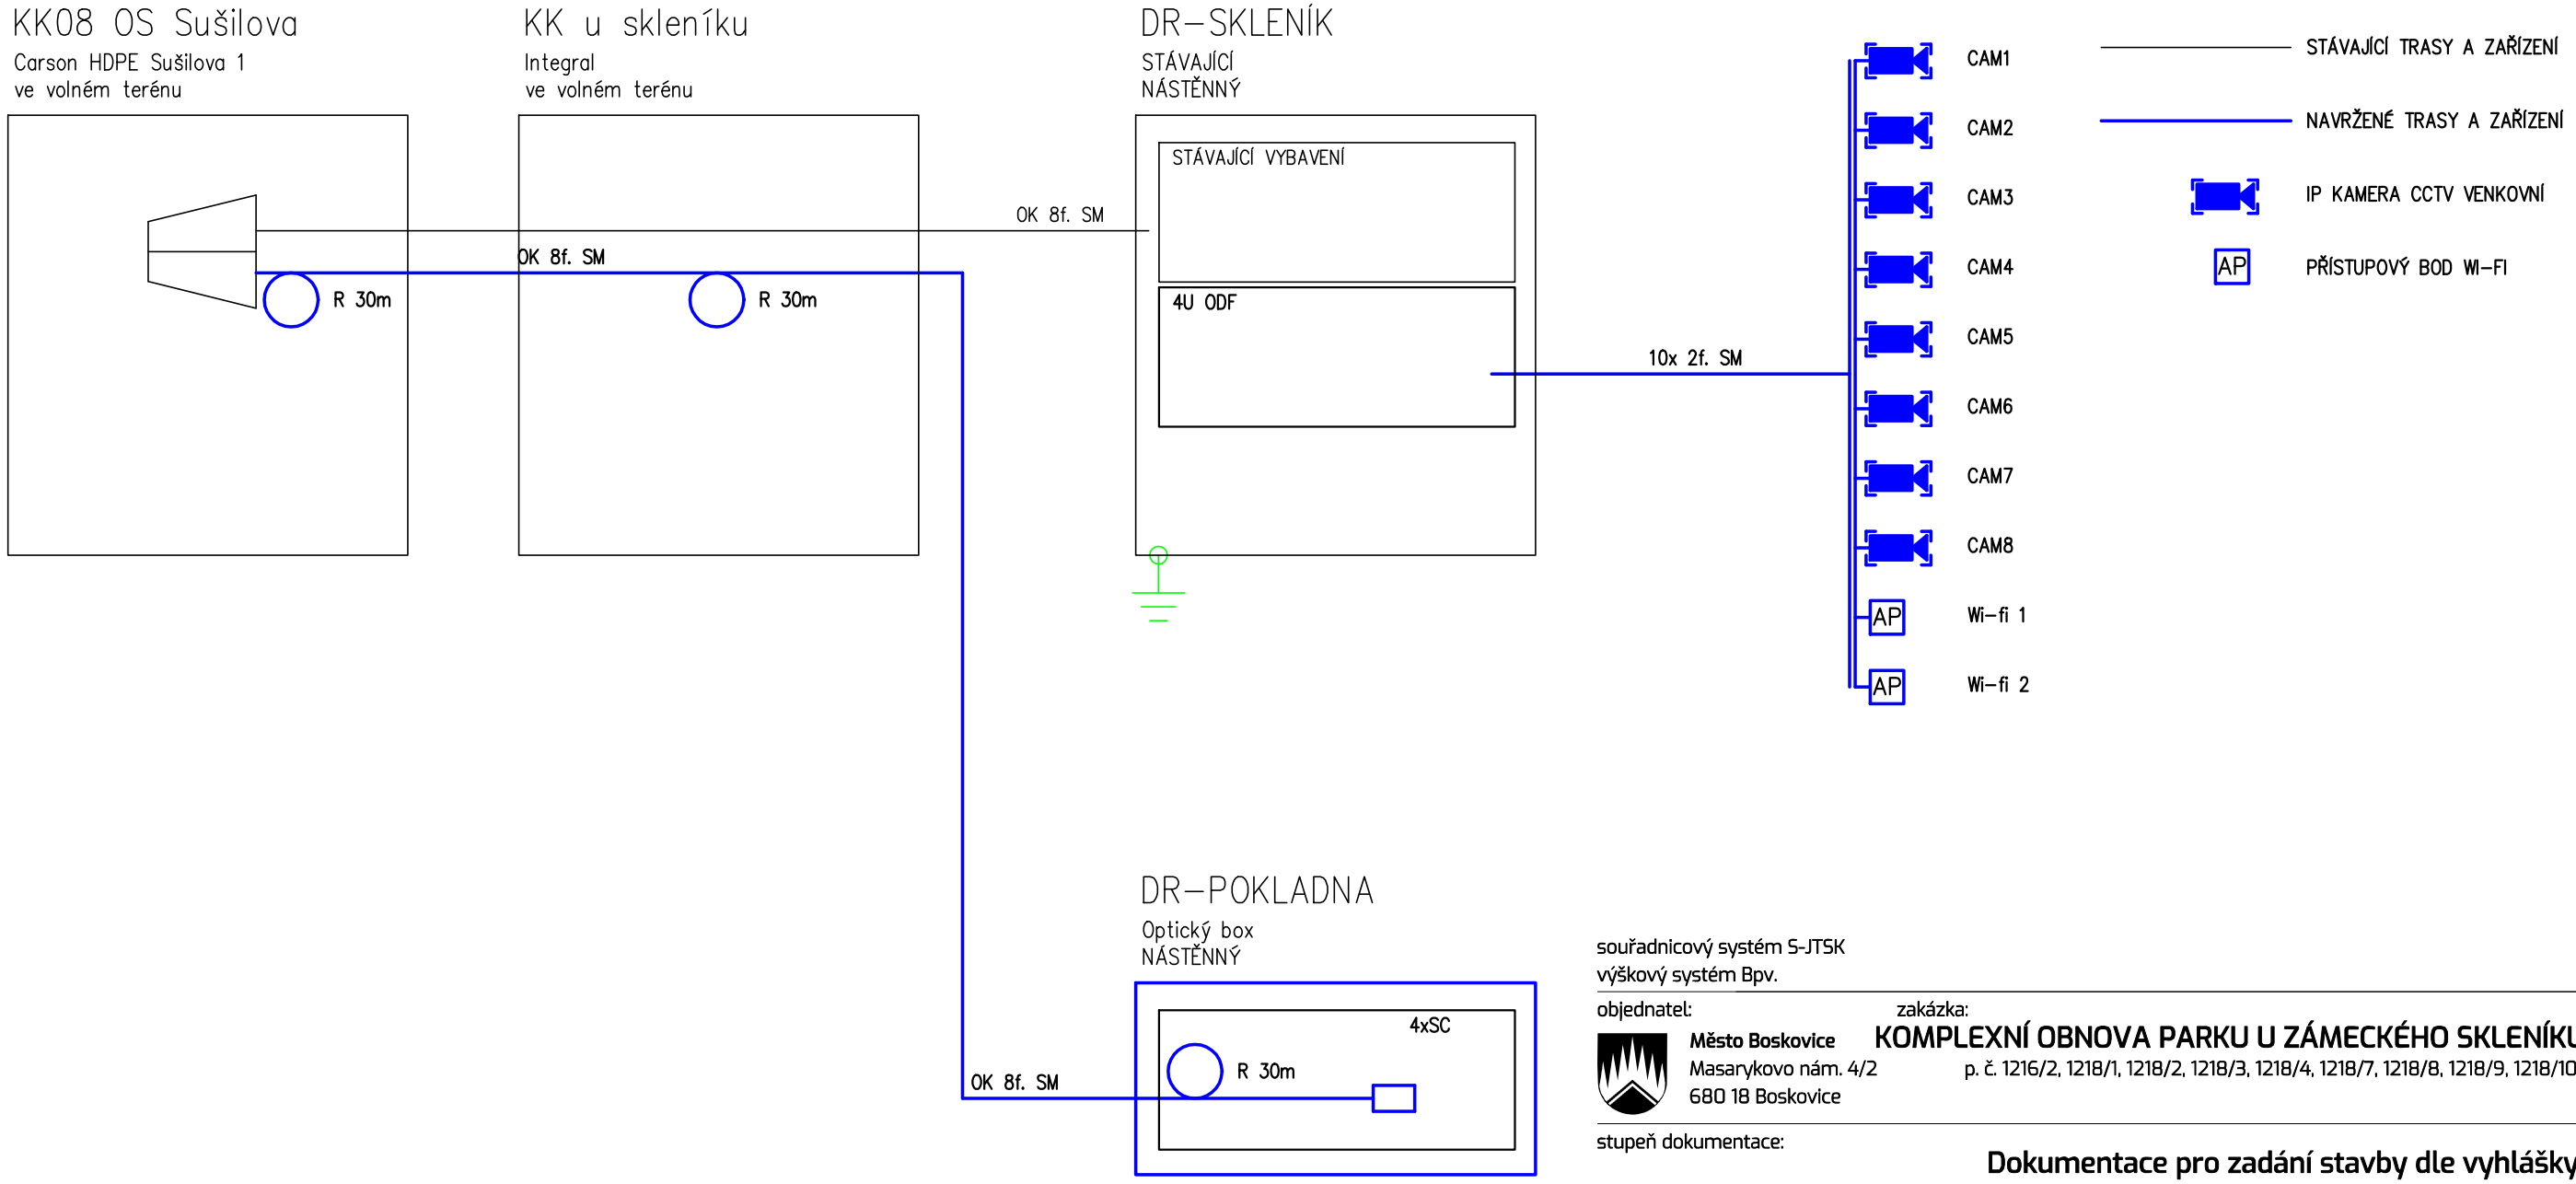

souřadnicový systém S-JTSK
výškový systém Bpv.

objednatel:

Město Boskovice
Masarykovo nám. 4/2
680 18 Boskovice

zakázka:

KOMPLEXNÍ OBNOVA PARKU U ZÁMECKÉHO SKLENÍKU_AKTUALIZACE

p. č. 1216/2, 1218/1, 1218/2, 1218/3, 1218/4, 1218/7, 1218/8, 1218/9, 1218/10, 1220/1, 1220/2, 1220/5
k. ú. Boskovice

stupeň dokumentace:

Dokumentace pro zadání stavby dle vyhlášky č. 169/2016 Sb.

generální projektant:

EA architekti, s.r.o.
Rezkova 934/54
602 00 BRNO
m _+420 602 462 127
e _eichlerova@ea-architekti.cz
w _www.ea-architekti.cz

autor návrhu: Ing. arch. Eva Eichlerová
Ing. arch. Zdeněk Eichler
spolupráce: Ing. arch. Michaela Korcová
Ing. arch. Mária Nováková

část:

SO 08 - AREÁLOVÉ ROZVODY SLABOPROUDU

paré číslo:

zpracovatel části:

Alexa-projekce s.r.o.
Mikšíčkova 1060/9
615 00 BRNO
_+420 737 760 440
_vitek@alexa-projekce.cz
_www.alexa-projekce.cz

zodp. projektant: Ing. Karel Alexa
vypracoval: Bc. Petr Vítek

název výkresu:

SCHÉMA KABELŮ

číslo zakázky: 6-2025
datum: 09/2025
formát: A3
měřítko: -
číslo výkresu: **005**