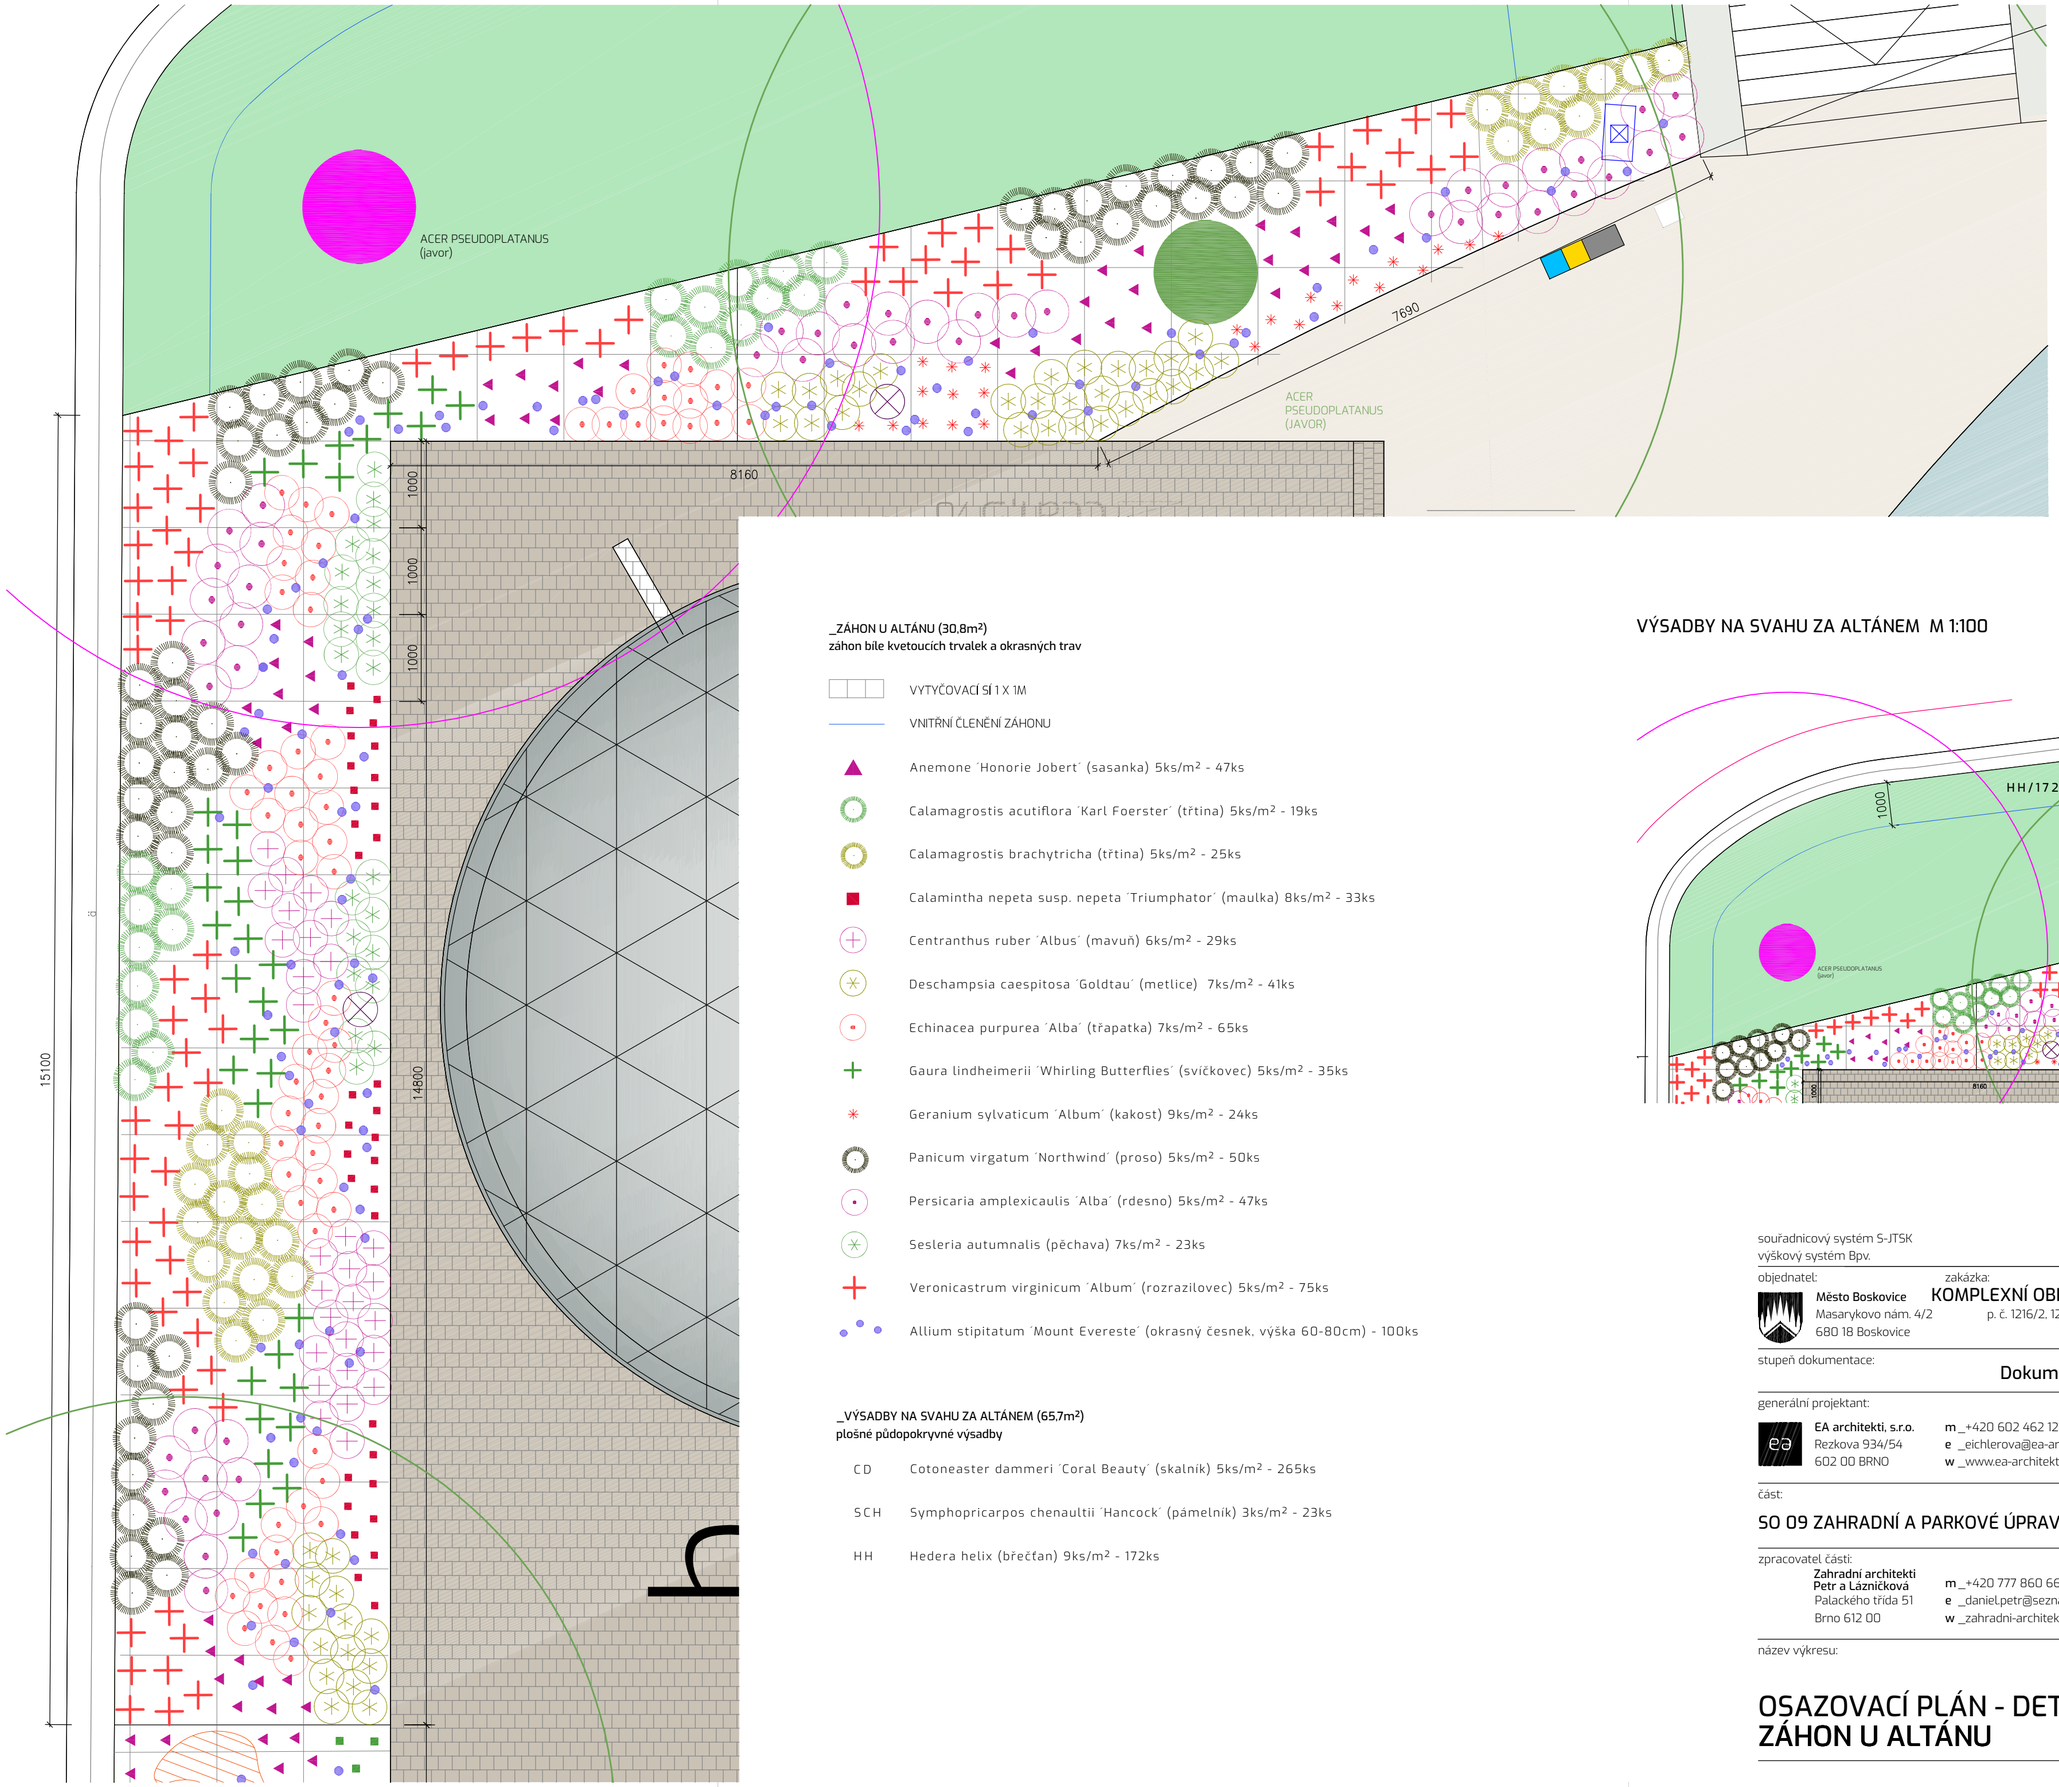

_LEGENDA VEGETAČNÍCH PRVKŮ :

- STÁVAJÍCÍ LISTNATÉ STROMY
- STÁVAJÍCÍ JEHLIČNATÉ STROMY
- NAVRHOVANÉ LISTNATÉ STROMY
- NAVRHOVANÉ LISTNATÉ KEŘE
- VODNÍ ROSTLINY V JEZÍRKU
- NAVRHOVANÝ PARKOVÝ TRÁVNÍK
- NAVRHOVANÉ PLOŠNÉ VÝSADBY KEŘŮ
- NAVRHOVANÝ LUČNÍ TRÁVNÍK + JARNÍ CIBULOVINY
- STÁVAJÍCÍ KEŘOVÉ VÝSADBY
- STÁVAJÍCÍ ŽIVÝ PLOT
- VÝVOD VODY PRO ZÁLIVKU
- OSVĚTLENÍ

_ZÁHON U ALTÁNU (30.8m²)
záhon bíle kvetoucích trvalek a okrasných trav

- VYTYČOVACÍ SÍŤ 1 X 1M
- VNITŘNÍ ČLENĚNÍ ZÁHONU
- Anemone ´Honorie Jobert´ (sasanka) 5ks/m² - 47ks
- Calamagrostis acutiflora ´Karl Foerster´ (třtina) 5ks/m² - 19ks
- Calamagrostis brachytricha (třtina) 5ks/m² - 25ks
- Calamintha nepeta susp. nepeta ´Triumphator´ (maulka) 8ks/m² - 33ks
- Centranthus ruber ´Albus´ (mavuň) 6ks/m² - 29ks
- Deschampsia caespitosa ´Goldtau´ (metlice) 7ks/m² - 41ks
- Echinacea purpurea ´Alba´ (třapatka) 7ks/m² - 65ks
- Gaura lindheimerii ´Whirling Butterflies´ (svíčkovec) 5ks/m² - 35ks
- Geranium sylvaticum ´Album´ (kakost) 9ks/m² - 24ks
- Panicum virgatum ´Northwind´ (proso) 5ks/m² - 50ks
- Persicaria amplexicaulis ´Alba´ (rdesno) 5ks/m² - 47ks
- Sesleria autumnalis (pěchava) 7ks/m² - 23ks
- Veronicastrum virginicum ´Album´ (rozrazilovec) 5ks/m² - 75ks
- Allium stipitatum ´Mount Evereste´ (okrasný česnek, výška 60-80cm) - 100ks

_VÝSADBY NA SVAHU ZA ALTÁNEM (65,7m²)
plošné půdopokryvné výsadby

- CD Cotoneaster dammeri ´Coral Beauty´ (skalník) 5ks/m² - 265ks
- SCH Symphopricarpos chenaultii ´Hancock´ (pámelník) 3ks/m² - 23ks
- HH Hedera helix (břečťan) 9ks/m² - 172ks

VÝSADBY NA SVAHU ZA ALTÁNEM M 1:100

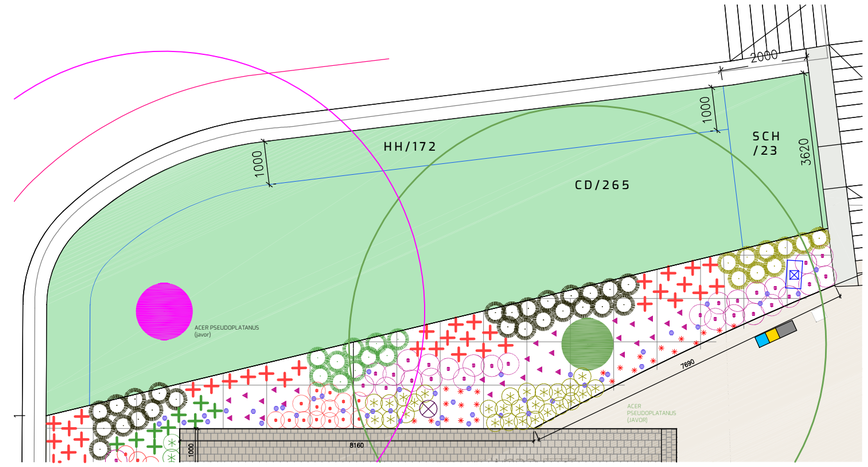

souřadnicový systém S-JTSK
výškový systém Bpv.

objednatel:
Město Boskovice
Masarykovo nám. 4/2
680 18 Boskovice

zakázka:
KOMPLEXNÍ OBNOVA PARKU U ZÁMECKÉHO SKLENÍKU_AKTUALIZACE
p. č. 1216/2, 1218/1, 1218/2, 1218/3, 1218/4, 1218/7, 1218/8, 1218/9, 1218/10, 1220/1, 1220/2, 1220/5
k. ú. Boskovice

stupeň dokumentace:
Dokumentace pro zadání stavby dle vyhlášky č. 169/2016 Sb.

generální projektant:
EA architekti, s.r.o.
Rezkova 934/54
602 00 BRNO
m _+420 602 462 127
e _eichlerova@ea-architekti.cz
w _www.ea-architekti.cz

autor návrhu: Ing. arch. Eva Eichlerová, Ing. arch. Zdeněk Eichler
spolupráce: Ing. arch. Michaela Korcová, Ing. arch. Mária Nováková

část:
SO 09 ZAHRADNÍ A PARKOVÉ ÚPRAVY

paré číslo:

zpracovatel části:
Zahradní architekti Petr a Lázničková
Palackého třída 51
Brno 612 00
m _+420 777 860 662
e _daniel.petr@seznam.cz
w _zahradni-architekti.cz

zodp. projektant: Ing. Daniel Petr
vypracoval: Ing. Daniel Petr, Ing. Petra Lázničková

název výkresu:
OSAZOVACÍ PLÁN - DETAIL ZÁHON U ALTÁNU

číslo zakázky:	6-2025
datum:	09/2025
formát:	6A4
měřítko:	1:50
číslo výkresu:	**10**