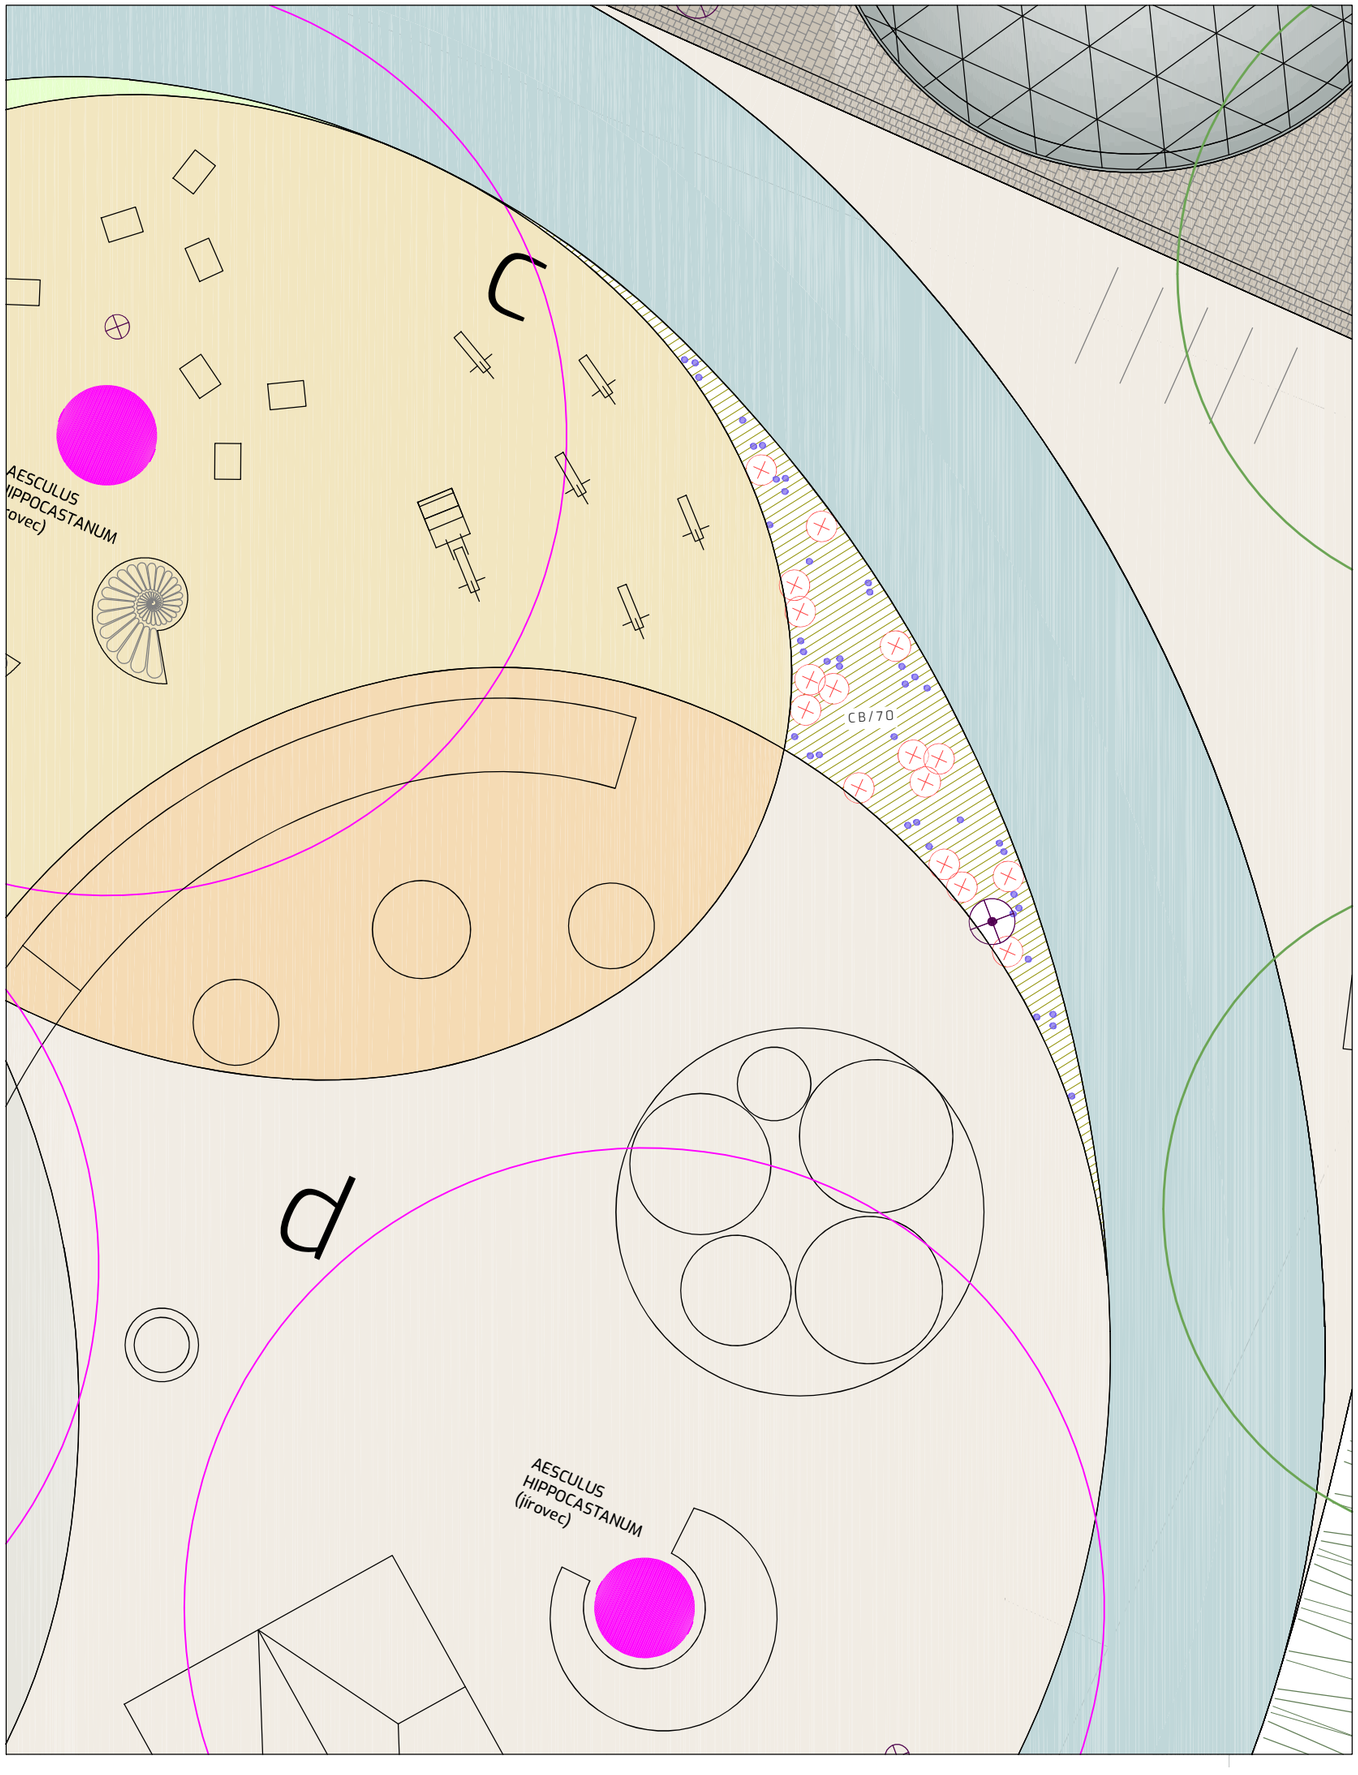

_LEGENDA VEGETAČNÍCH PRVKŮ :

- STÁVAJÍCÍ LISTNATÉ STROMY
- STÁVAJÍCÍ JEHLIČNATÉ STROMY
- NAVRHOVANÉ LISTNATÉ STROMY
- NAVRHOVANÉ LISTNATÉ KEŘE
- VODNÍ ROSTLINY V JEZÍRKU
- NAVRHOVANÝ PARKOVÝ TRÁVNÍK
- NAVRHOVANÉ PLOŠNÉ VÝSADBY KEŘŮ
- NAVRHOVANÝ LUČNÍ TRÁVNÍK + JARNÍ CIBULOVINY
- STÁVAJÍCÍ KEŘOVÉ VÝSADBY
- STÁVAJÍCÍ ŽIVÝ PLOT
- VÝVOD VODY PRO ZÁLIVKU
- OSVĚTLENÍ

_ZÁHON U DĚTSKÉHO HŘIŠTĚ (17,5m²)
okrasné trávy s příměsí bíle kvetoucích trvalek a cibulovin

- Calamagrostis brachytricha (třtina) 5ks/m² - 70ks
- Gaura lindheimerii ´Whirling butterflies´ (svíčkovec) - 16ks
- Allium stipitatum ´Mount Everest´ - 40ks (okrasný česnek, výška 60-80cm)

souřadnicový systém S-JTSK
výškový systém Bpv.

objednatel:
Město Boskovice
Masarykovo nám. 4/2
680 18 Boskovice

zakázka:
KOMPLEXNÍ OBNOVA PARKU U ZÁMECKÉHO SKLENÍKU_AKTUALIZACE
p. č. 1216/2, 1218/1, 1218/2, 1218/3, 1218/4, 1218/7, 1218/8, 1218/9, 1218/10, 1220/1, 1220/2, 1220/5
k. ú. Boskovice

stupeň dokumentace:
Dokumentace pro zadání stavby dle vyhlášky č. 169/2016 Sb.

generální projektant:
EA architekti, s.r.o.
Rezkova 934/54
602 00 BRNO
m _+420 602 462 127
e _eichlerova@ea-architekti.cz
w _www.ea-architekti.cz

autor návrhu: Ing. arch. Eva Eichlerová, Ing. arch. Zdeněk Eichler
spolupráce: Ing. arch. Michaela Korcová, Ing. arch. Mária Nováková

část:
SO 09 ZAHRADNÍ A PARKOVÉ ÚPRAVY

paré číslo:

zpracovatel části:
Zahradní architekti Petr a Lázničková
Palackého třída 51
Brno 612 00
m _+420 777 860 662
e _daniel.petr@seznam.cz
w _zahradni-architekti.cz

zodp. projektant: Ing. Daniel Petr
vypracoval: Ing. Daniel Petr, Ing. Petra Lázničková

název výkresu:
OSAZOVACÍ PLÁN - DETAIL ZÁHON U DĚTSKÉHO HŘIŠTĚ

číslo zakázky: 6-2025
datum: 09/2025
formát: 2A4
měřítko: 1:100
číslo výkresu: **11**