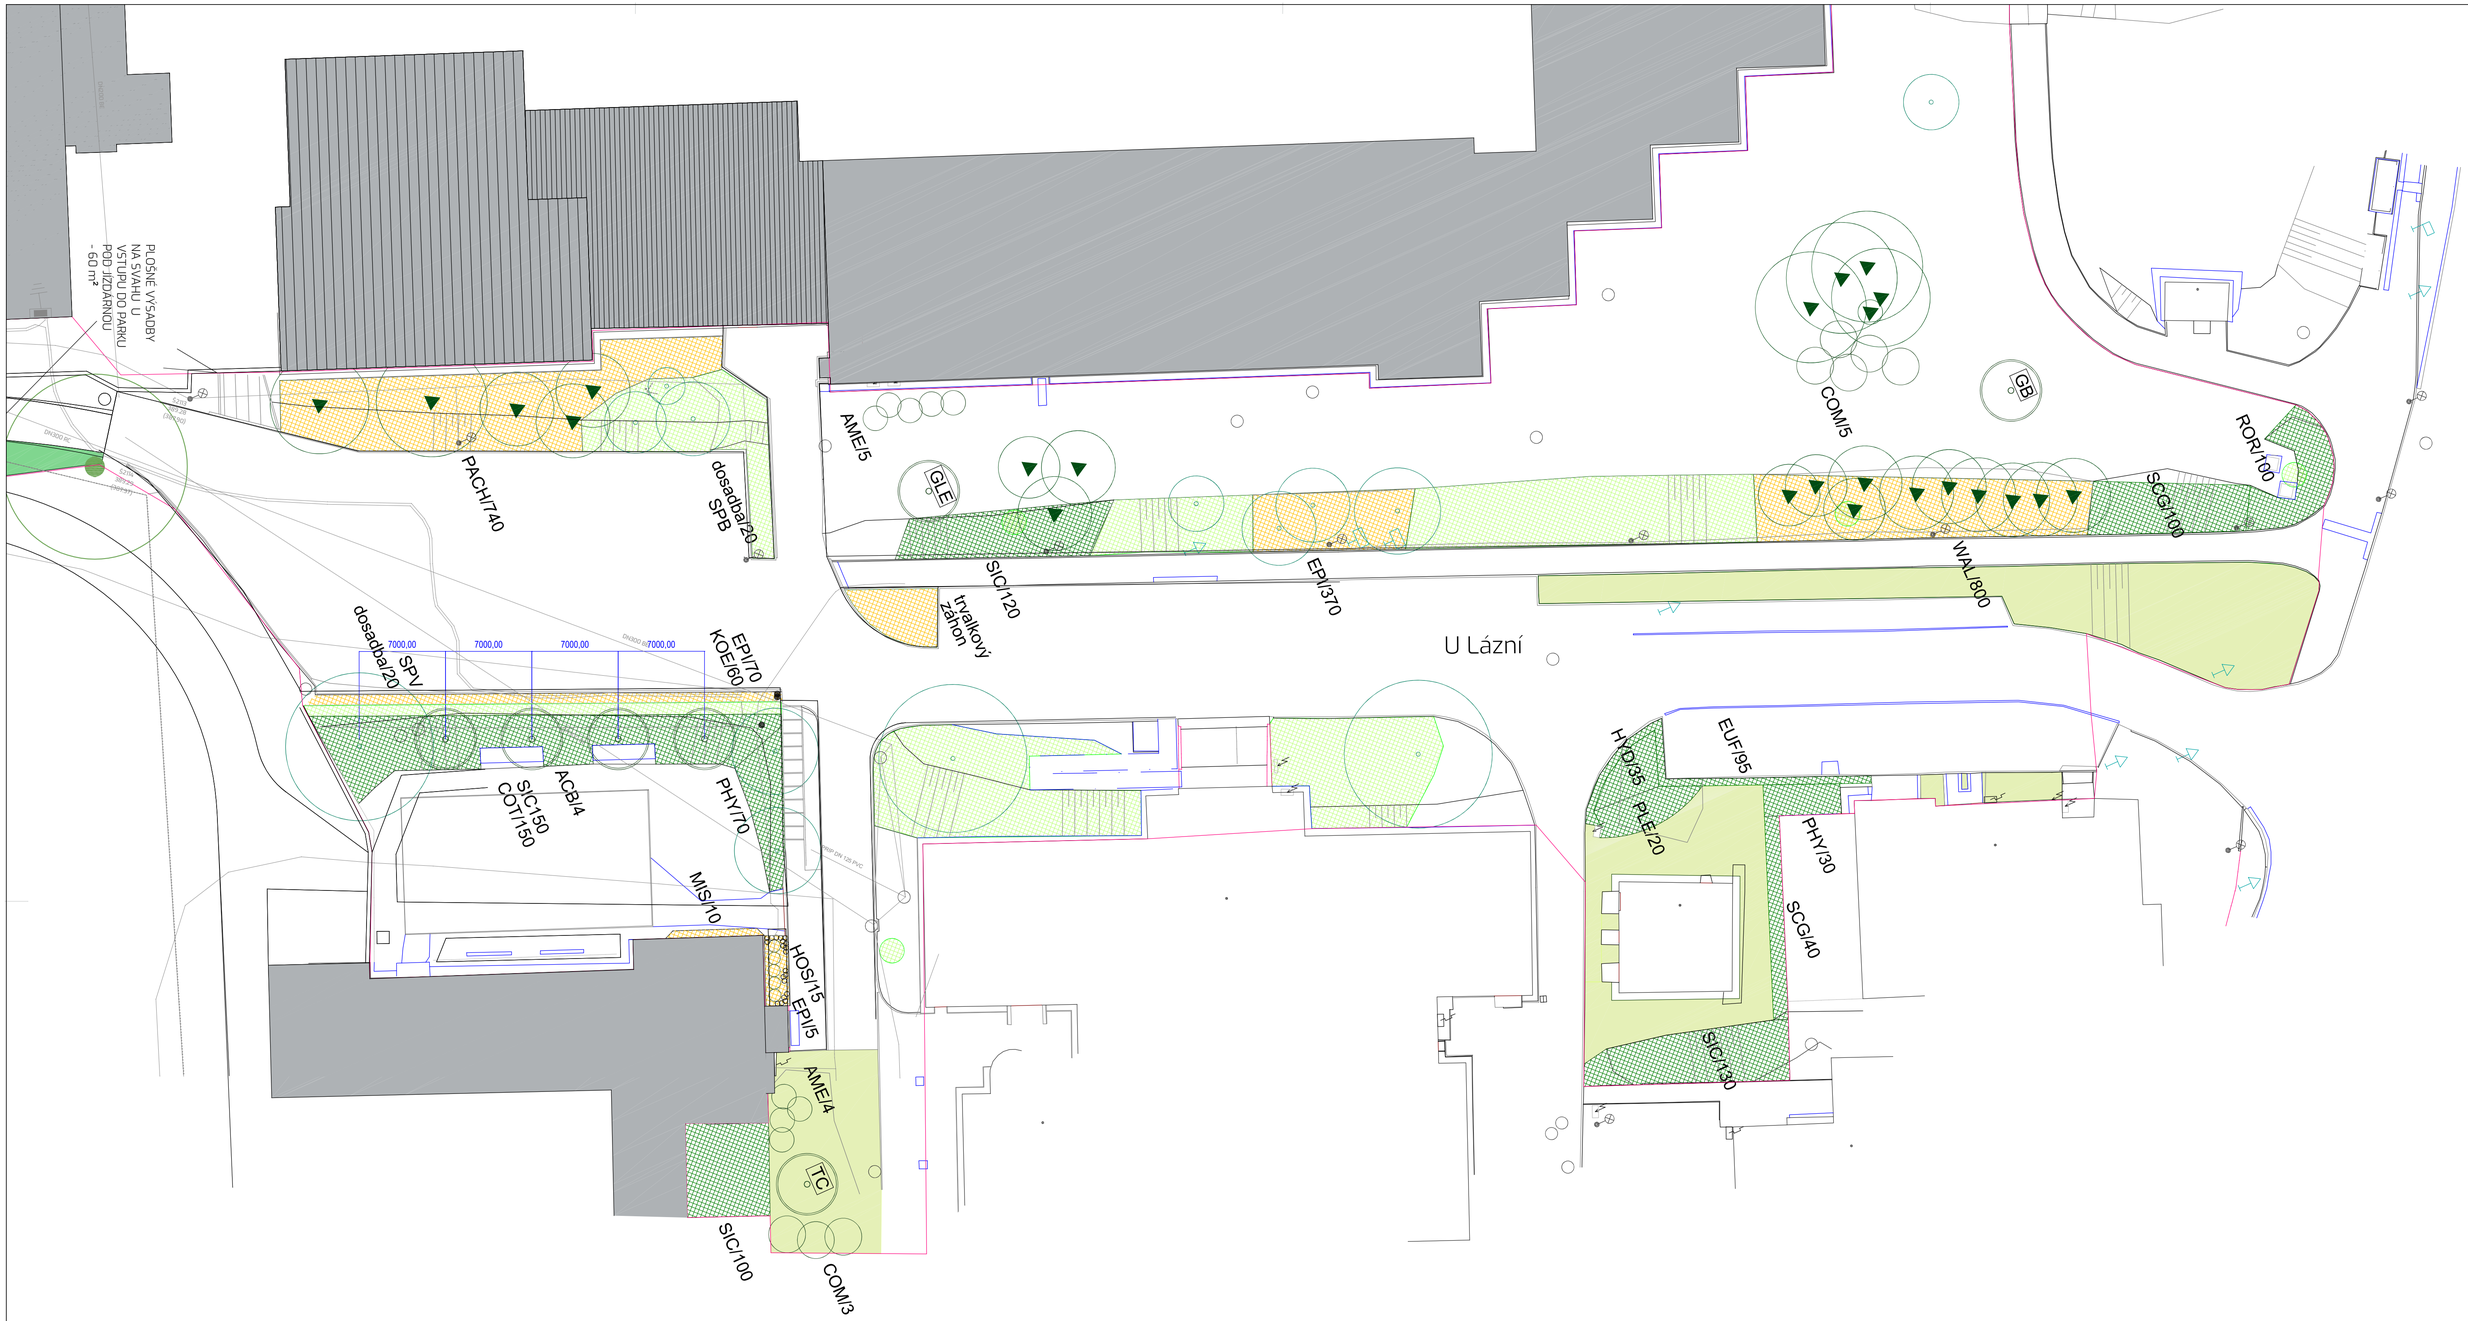

LEGENDA

- Jehličiny - původní
- Listnaté stromy - původní
- Keře - původní
- Listnaté stromy - přesázené a nové
- Listnaté keře - soliterní
- Plošná výsadba keřů
- Trvalkové záhony
- Zatravnění - obnova

Nová výsadba

Listnaté stromy			
ACB	Aesculus x carnea ´Briotii´	jírovec červený	4
Listnaté keře			
AME	Amelanchier laevis ´Ballerina´	muchovník hladký	9
COM	Cornus mas	dřín	8
COT	Cotoneaster dammeri ´Eichholz´	skalník Dammerův	150
EUF	Euonymus for. ´Emeralden Gaiety´	brslen Fortuneův	95
HYD	Hydrangela paniculata ´Vanille Fraise´	hortenzie latnatá	40
PHY	Physocarpus opulifolius	tavola kalinolistá	100
PLE	Prunus laurocerasus ´Etna´	bobkovišeň	20
ROR	Rosa rugosa	růže svraskalá	100
SIC	Stephanandra incisa ´Crispa´	korunatka klaná	500
SCG	Spiraea x cinerea ´Grefsheim´	tavolník popelavý	140
Trvalky			
EPI	Epimedium rubrum	škornice červená	445
HOS	Hosta ´Blue Mouse Ears´	bohyška	15
PACH	Pachysandra terminalis	tlustonitník	740
WAL	Waldsteinia ternata	mochnička trojčetná	800
Okrasné trávy			
KOE	Koeleria glauca	smělek sivý	60
MIS	Miscanthus sinensis ´Kleine Fontaine´	miskantus čínský	10
Trvalkový záhon			
seznam v technické zprávě			627

ACB/4 název/množství

Přesázení z parku

GB	Ginkgo	jinan	1
GLE	Gleditsia	dřezovec	1
TC	Tilia	lípa	1

doplnění výsadby

SPB	Spiraea x bumalda	tavolník nízký	20
SPV	Spiraea x vanhouttei	tavolník van Houtteův	20

souřadnicový systém S-JTSK
výškový systém Bpv.

objednatel:
Město Boskovice
Masarykovo nám. 4/2
680 18 Boskovice

zakázka:
KOMPLEXNÍ OBNOVA PARKU U ZÁMECKÉHO SKLENÍKU_AKTUALIZACE
p. č. 1216/2, 1218/1, 1218/2, 1218/3, 1218/4, 1218/7, 1218/8, 1218/9, 1218/10, 1220/1, 1220/2, 1220/5
k. ú. Boskovice

stupeň dokumentace:
Dokumentace pro zadání stavby dle vyhlášky č. 169/2016 Sb.

generální projektant:
EA architekti, s.r.o.
Rezkova 934/54
602 00 BRNO
m _+420 602 462 127
e _eichlerova@ea-architekti.cz
w _www.ea-architekti.cz

autor návrhu: Ing. arch. Eva Eichlerová, Ing. arch. Zdeněk Eichler
spolupráce: Ing. arch. Michaela Korcová, Ing. arch. Mária Nováková

část:
SO 09 ZAHRADNÍ A PARKOVÉ ÚPRAVY
pare číslo:

zpracovatel části ul. U Lázní:
krajinářská architektura
Ing. Vítězslava Přikrylová
Zitná 11
Brno 621 00
m _+420 604 993 945
e _vprikrylova@volny.cz

zodp. projektant: Ing. Vítězslava Přikrylová
vypracoval: Ing. Vítězslava Přikrylová

název výkresu:
OSAZOVACÍ PLÁN - CELEK U LÁZNÍ

číslo zakázky: 6-2025
datum: 09/2025
formát: 8A4
měřítko: 1:250
číslo výkresu: **04.2**