




P19

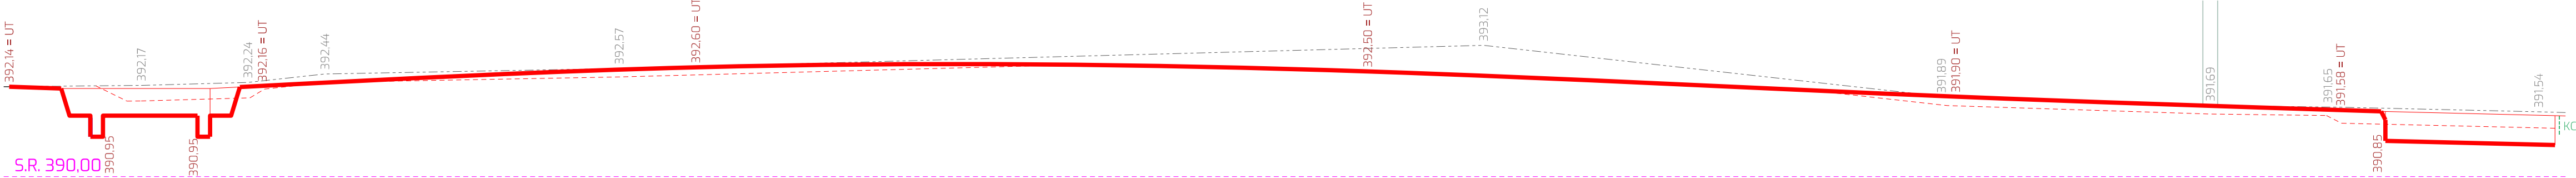


P20

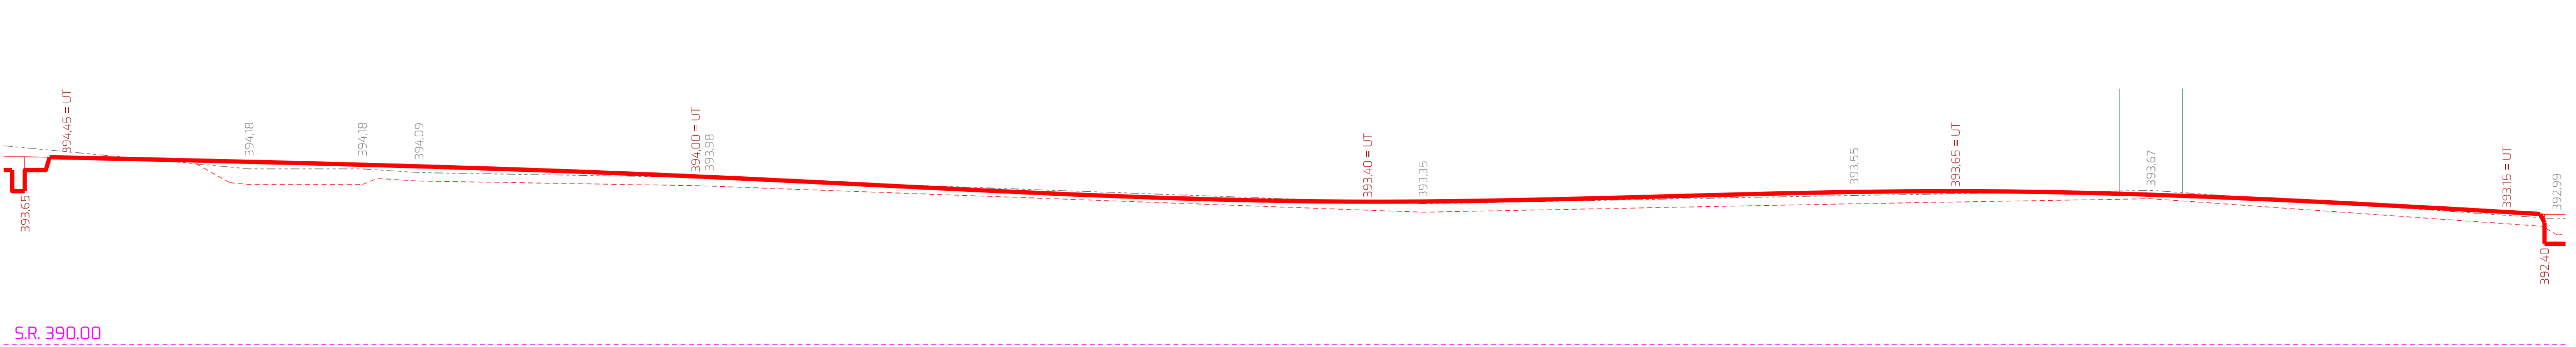


P21

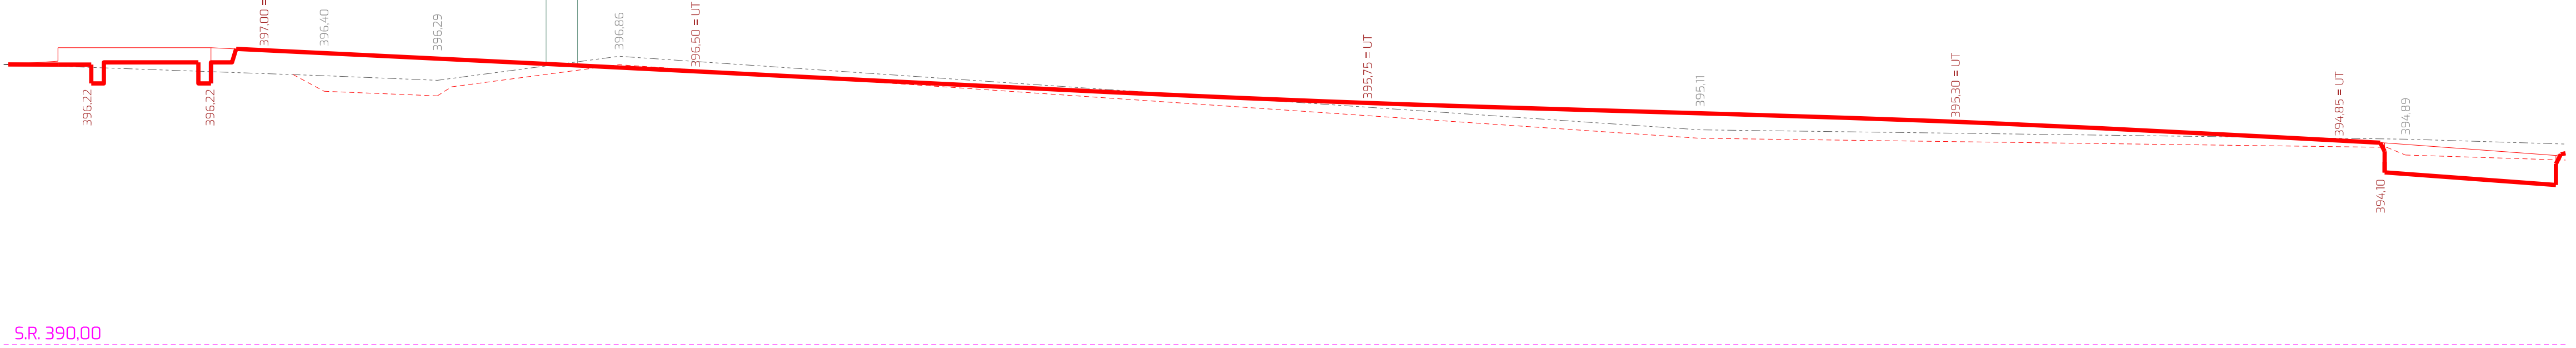


P22

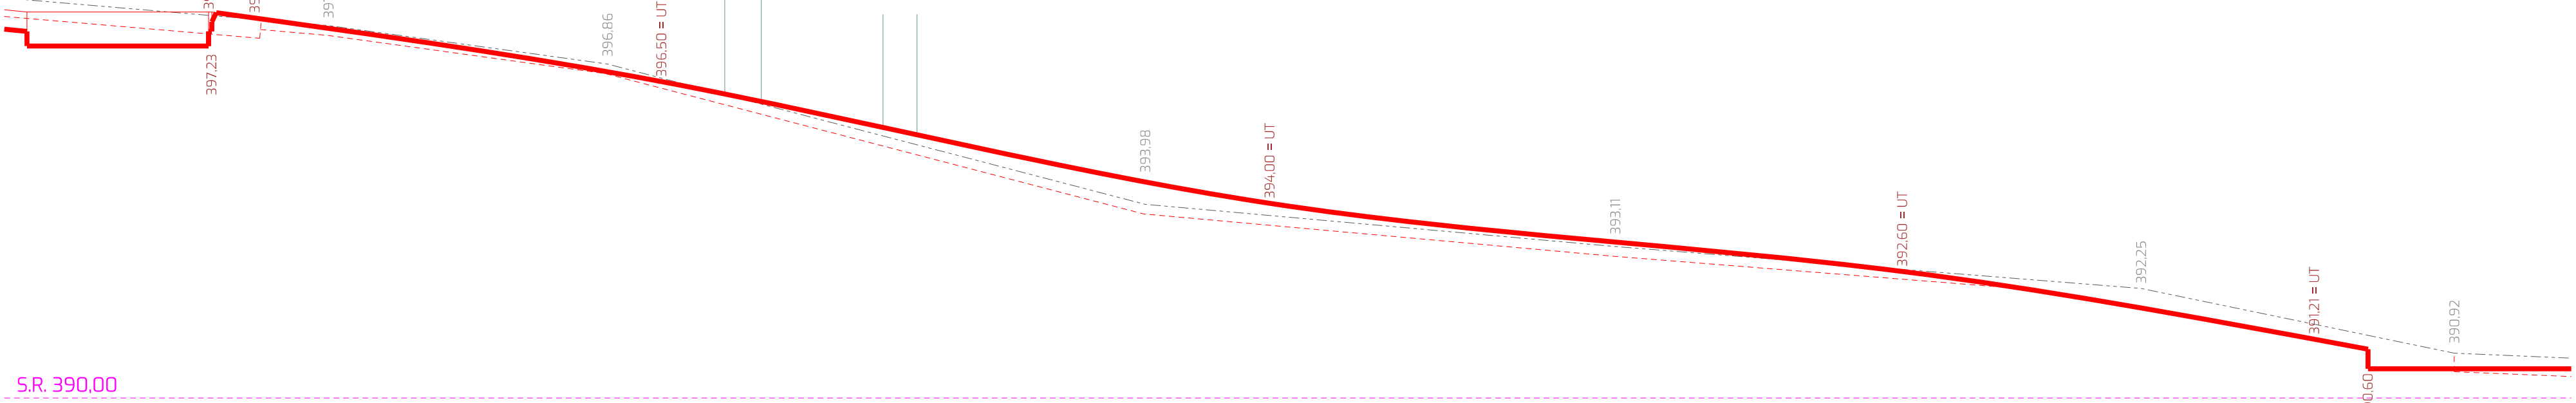

P23

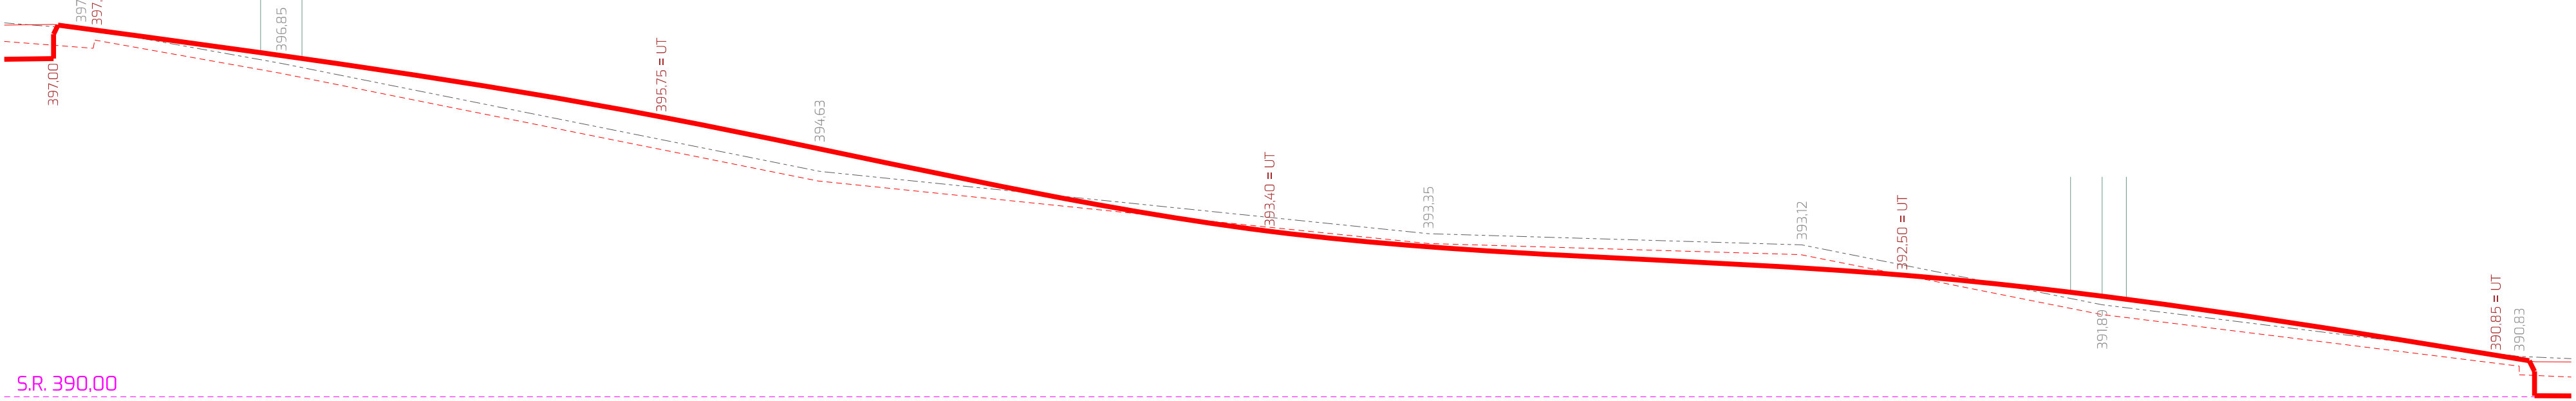

P24

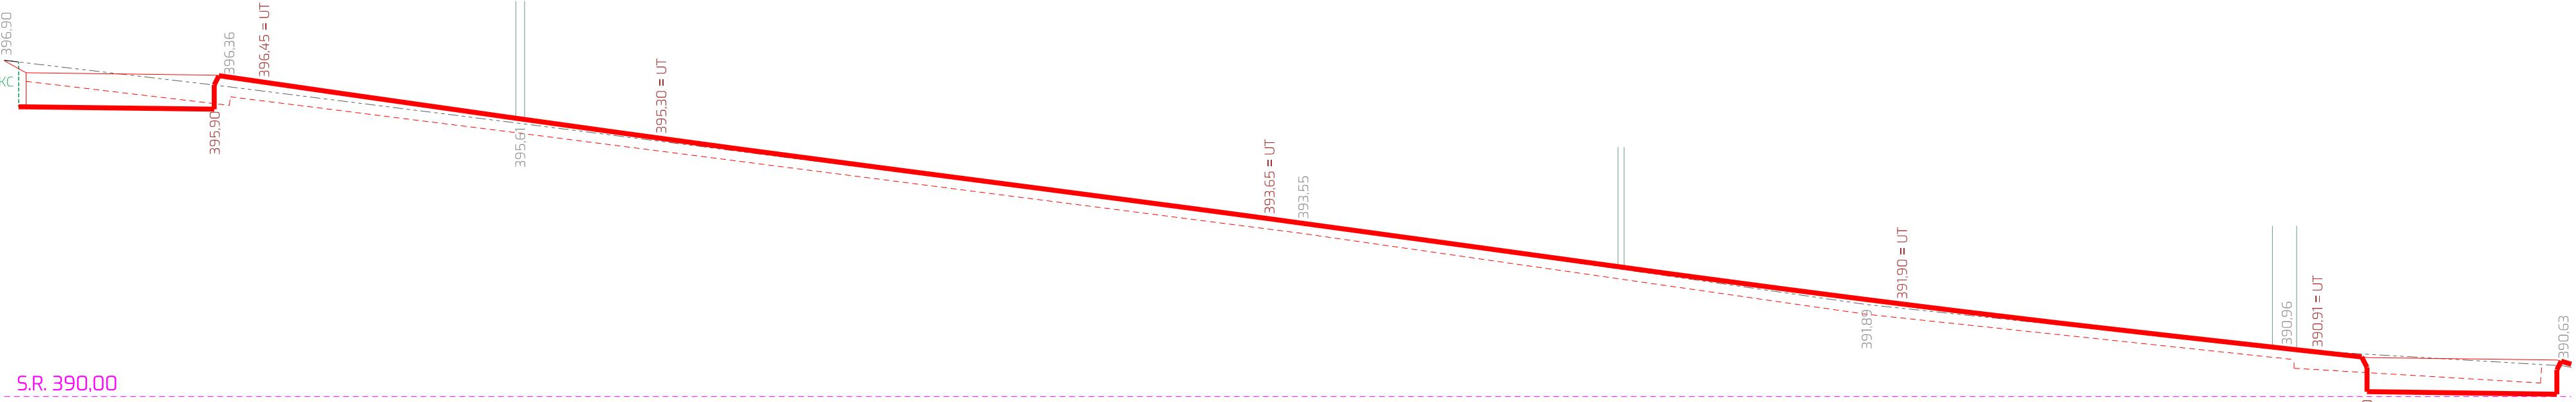

Legenda ochrany stávajících dřevin:

OCHRANA KMENE STROMU

KMEŇ STROMU V BEZPROSTŘEDNÍ BLÍZKOSTI VÝKOPU A V MANIPULAČNÍM PROSTORU MECHANIZACE JE NUTNO OBEDNÍT DO VÝŠKY CCA 2 m. BEDNĚNÍ SE MUSÍ VŮČI KMENU VYPOLSTÁROVAT A NESMÍ BYT NAsAZENO BEZPROSTŘEDNĚ NA KÖRENOVÉ NABĚHY.

KÖRENOVÁ CLONA

Legenda:

ZEMNÍ PLÁN HTU

HTU - PŘÍPRAVA ÚZEMÍ / BOURÁNÍ ZPEVNĚNÝCH PLOCH

NAVRHOVANÝ TERÉN

PŮVODNÍ TERÉN

STÁVAJÍCÍ STROMY

Ochrana zeleně:

POŽADAVKY A PRAVIDLA PRO OCHRANU ZELEŇE JSOU UVEDENY V TECHNICKÉ ZPRÁVĚ. BLÍŽE VIZ SO 09 ZAHRADNÍ A PARKOVÉ ÚPRAVY

Poznámka:

-VŠEČKÉ SVÁHOVÁNÍ VÝKOPŮ BUDE PROVÁDĚNO VE SKLONU 1:0,5

-DETAILNĚJŠÍ ŘEŠENÍ JEDNOTLIVÝCH STAVEBNÍCH PRVKŮ VIZ D.3.2.1 - D.3.2.11

-ÚPRAVA PODKLADU V MÍSTĚ NAVRHOVANÝCH ZPEVNĚNÝCH PLOCH BUDE PROVÁDĚNA NA POŽADOVANOU NÍVELETU (TERÉNNÍ ÚPRAVY). KONSTRUKCE KOMUNIKACÍ A ZPEVNĚNÝCH PLOCH BUDE PROVÁDĚNA NA PLÁNI ÚPRAVENÉ TAK, ABY MINIMÁLNÍ HODNOTA MODULU PŘETVARNOSTI PLÁNE Z DRUHÉHO ZATĚŽOVACÍHO CYKLU DOSÁHLA 45 MPa (CSN 72 1006) PŘI POMĚRU $E_{def}/E_{edf1} < 2,5$. V PŘÍPADĚ, ŽE TĚTO ÚNOSNOSTI NEBUDE DOSÁZENO, BUDE NUTNĚ PROVĚST ÚPRAVU PODLOŽÍ BUD VÝMĚNOU PODLOŽÍ NEBO VÁPENNOU STABILIZACÍ. BLÍŽE VIZ SO 02 KOMUNIKACE A ZPEVNĚNÉ PLOCHY.

souřadnicový systém S-JTSK
výškový systém BpV.

objednatel: **Město Boskovice**
Masarykovo nám. 4/2
680 18 Boskovice

zakázka: **KOMPLEXNÍ OBNOVA PARKU U ZÁMEČKÉHO SKLENÍKU_ AKTUALIZACE**
p. č. 1216/2, 1218/1, 1218/2, 1218/3, 1218/4, 1218/7, 1218/8, 1218/9, 1218/10, 1220/1, 1220/2, 1220/5
k. ú. Boskovice

stupeň dokumentace: **Dokumentace pro zadání stavby dle vyhlášky č.169/2016 Sb.**

generální projektant: **EA architekti s.r.o.**
Rozkova 934/54
602 00 BRNO

m_+420 602 462 127
e_ eichlerova@ea-architekti.cz
w_ www.ea-architekti.cz

autor návrhu: Ing. arch. Eva Eichlerová
Ing. arch. Zdeněk Eichler

spolupráce: Ing. arch. Michaela Korcová
Ing. arch. Mária Nováková

část: **SO 01 PŘÍPRAVA ÚZEMÍ** paré číslo:

název výkresu: číslo zakázky: 06-2025
datum: 09/2025
formát: B40 x 550
měřítko: 1:100
číslo výkresu: