




PLOCHA PŘED SKLENÍKEM

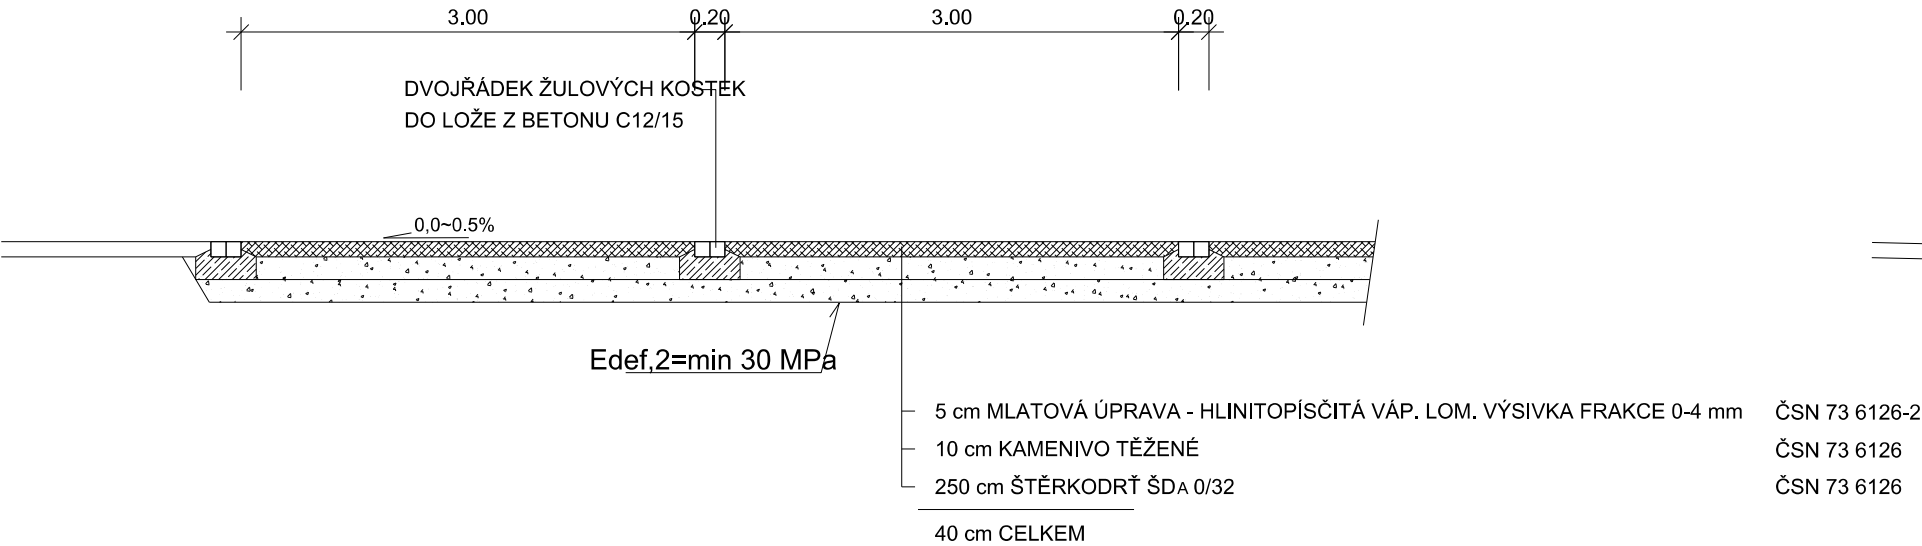


ODSTAVNÁ PLOCHA

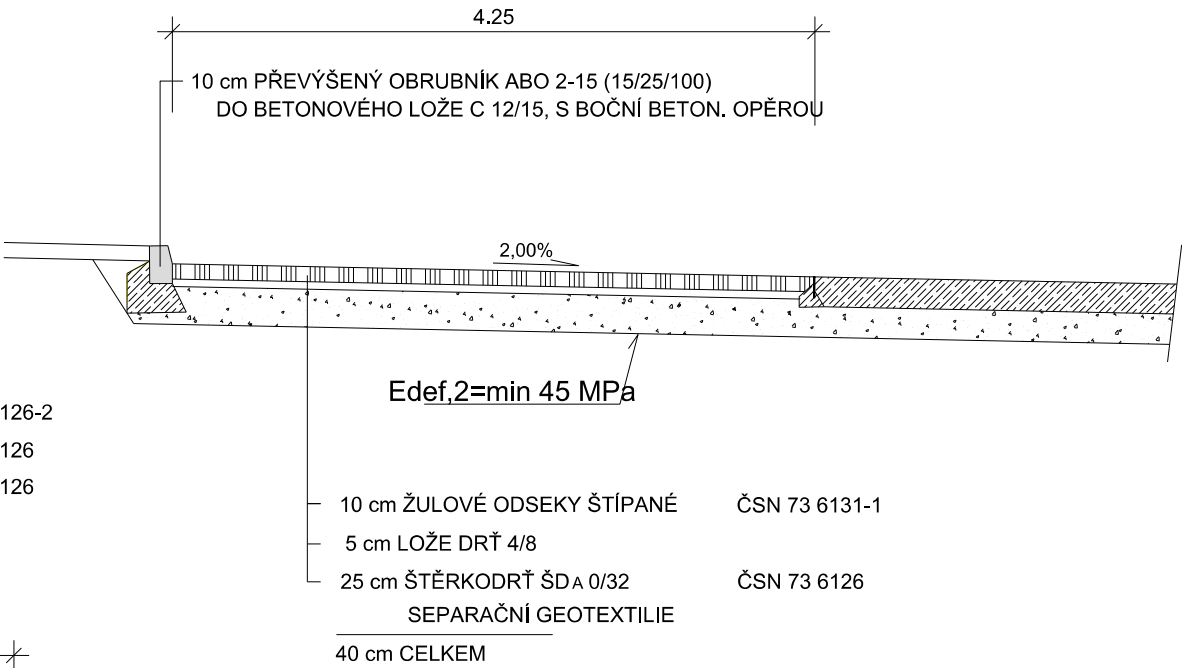


PÁTEŘNÍ KOMUNIKACE

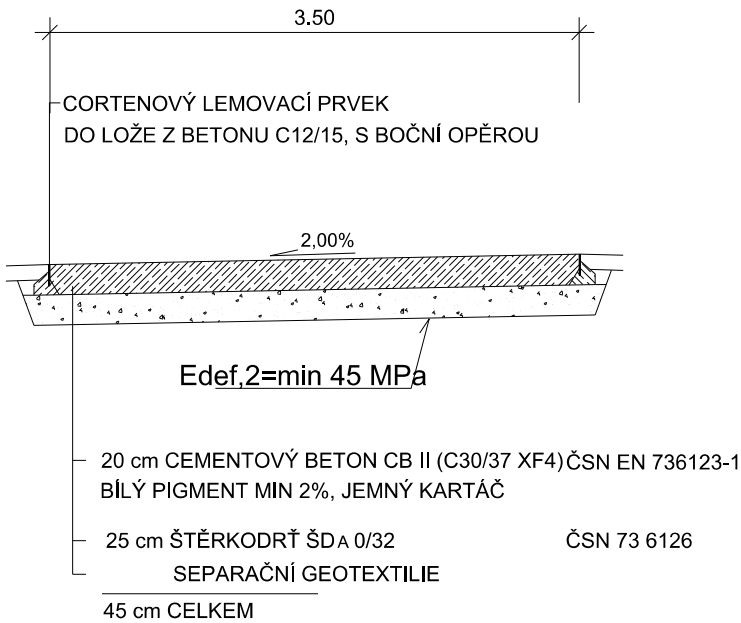


PÁTEŘNÍ KOMUNIKACE

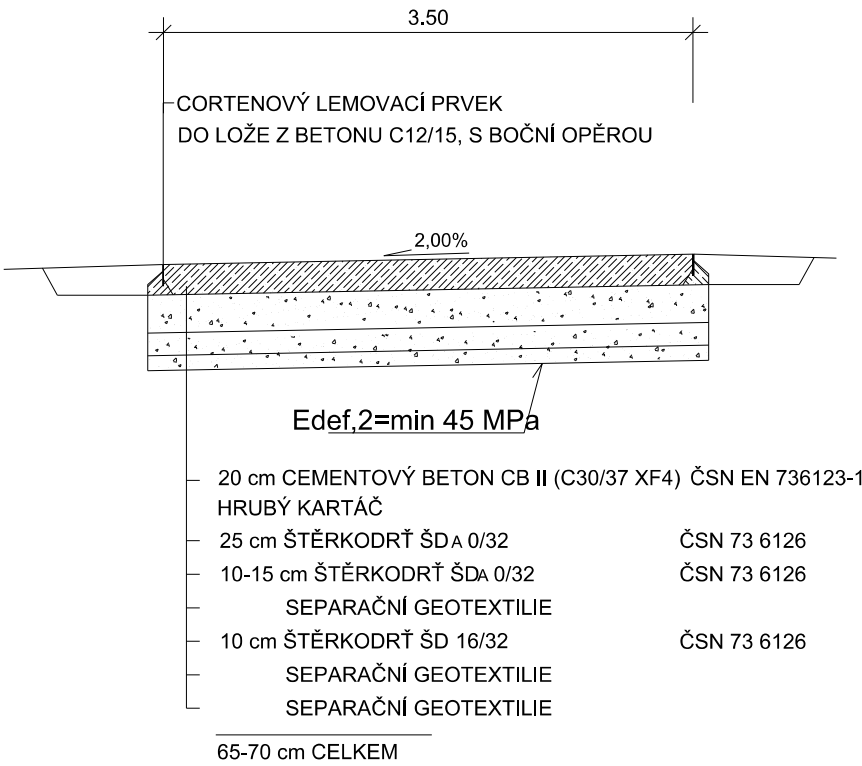


TERÉNNÍ SCHODIŠTĚ - JEZDECKÉ SCHODY

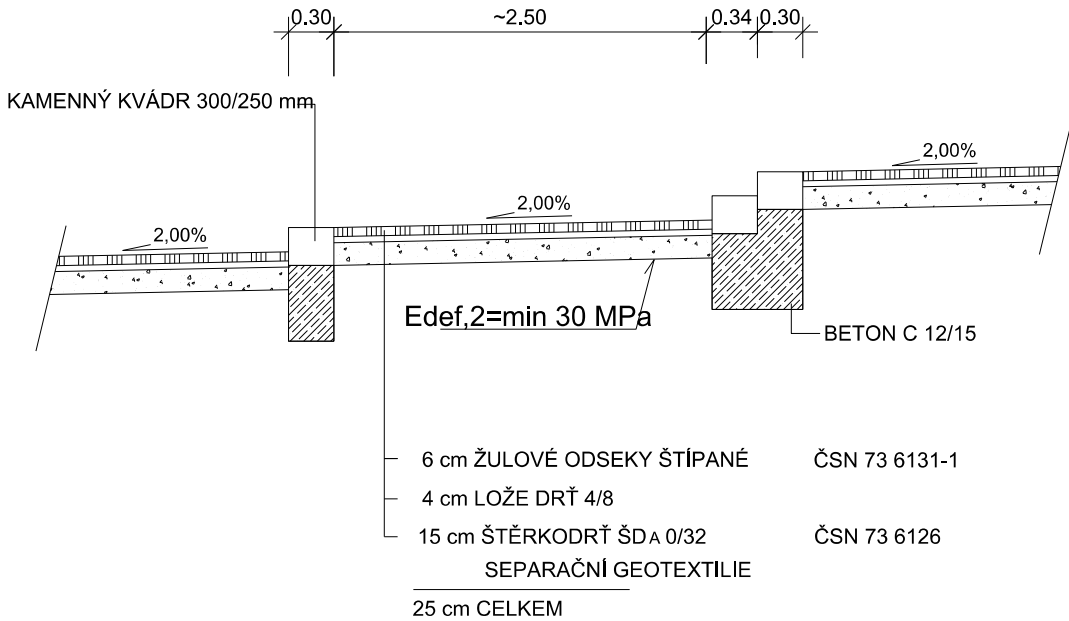

souřadnicový systém S-JTSK	
výškový systém Bpv.	
objednatel:	zakázka:
 Město Boskovice	KOMPLEXNÍ OBNOVA PARKU U ZÁMECKÉHO SKLENÍKU_AKTUALIZACE
Masarykovo nám. 4/2	p. č. 1216/2, 1218/1, 1218/2, 1218/3, 1218/4, 1218/7, 1218/8, 1218/9, 1218/10, 1220/1, 1220/2, 1220/5
680 18 Boskovice	k. ú. Boskovice

stupeň dokumentace:	Dokumentace pro zadání stavby dle vyhlášky č. 169/2016 Sb.
---------------------	--

generální projektant:	
 EA architekti, s.r.o.	m_+420 602 462 127
Rezkova 934/54	e _eichlerova@ea-architekti.cz
602 00 BRNO	w _www.ea-architekti.cz
autor návrhu:	Ing. arch. Eva Eichlerová
	Ing. arch. Zdeněk Eichler
spolupráce:	Ing. arch. Michaela Korcová
	Ing. arch. Mária Nováková

část:	paré číslo:
-------	-------------

SO 02 Komunikace a zpevněné plochy

zpracovatel částí:	
SIPROS, s.r.o.	m_+420 603 572 286
Rašelinová 4	e _sipros@email.czxxx
628 00 Brno	
zodp. projektant:	Ing. Tomáš Čapek
vypracoval:	Ing. Tomáš Čapek

název výkresu:	číslo zakázky:	06-2025
	datum:	09/2025
	formát:	3xA4
	měřítko:	1:50
	číslo výkresu:	

VZOROVÝ PŘÍČNÝ ŘEZ