


POHLED SEVEROZÁPADNÍ

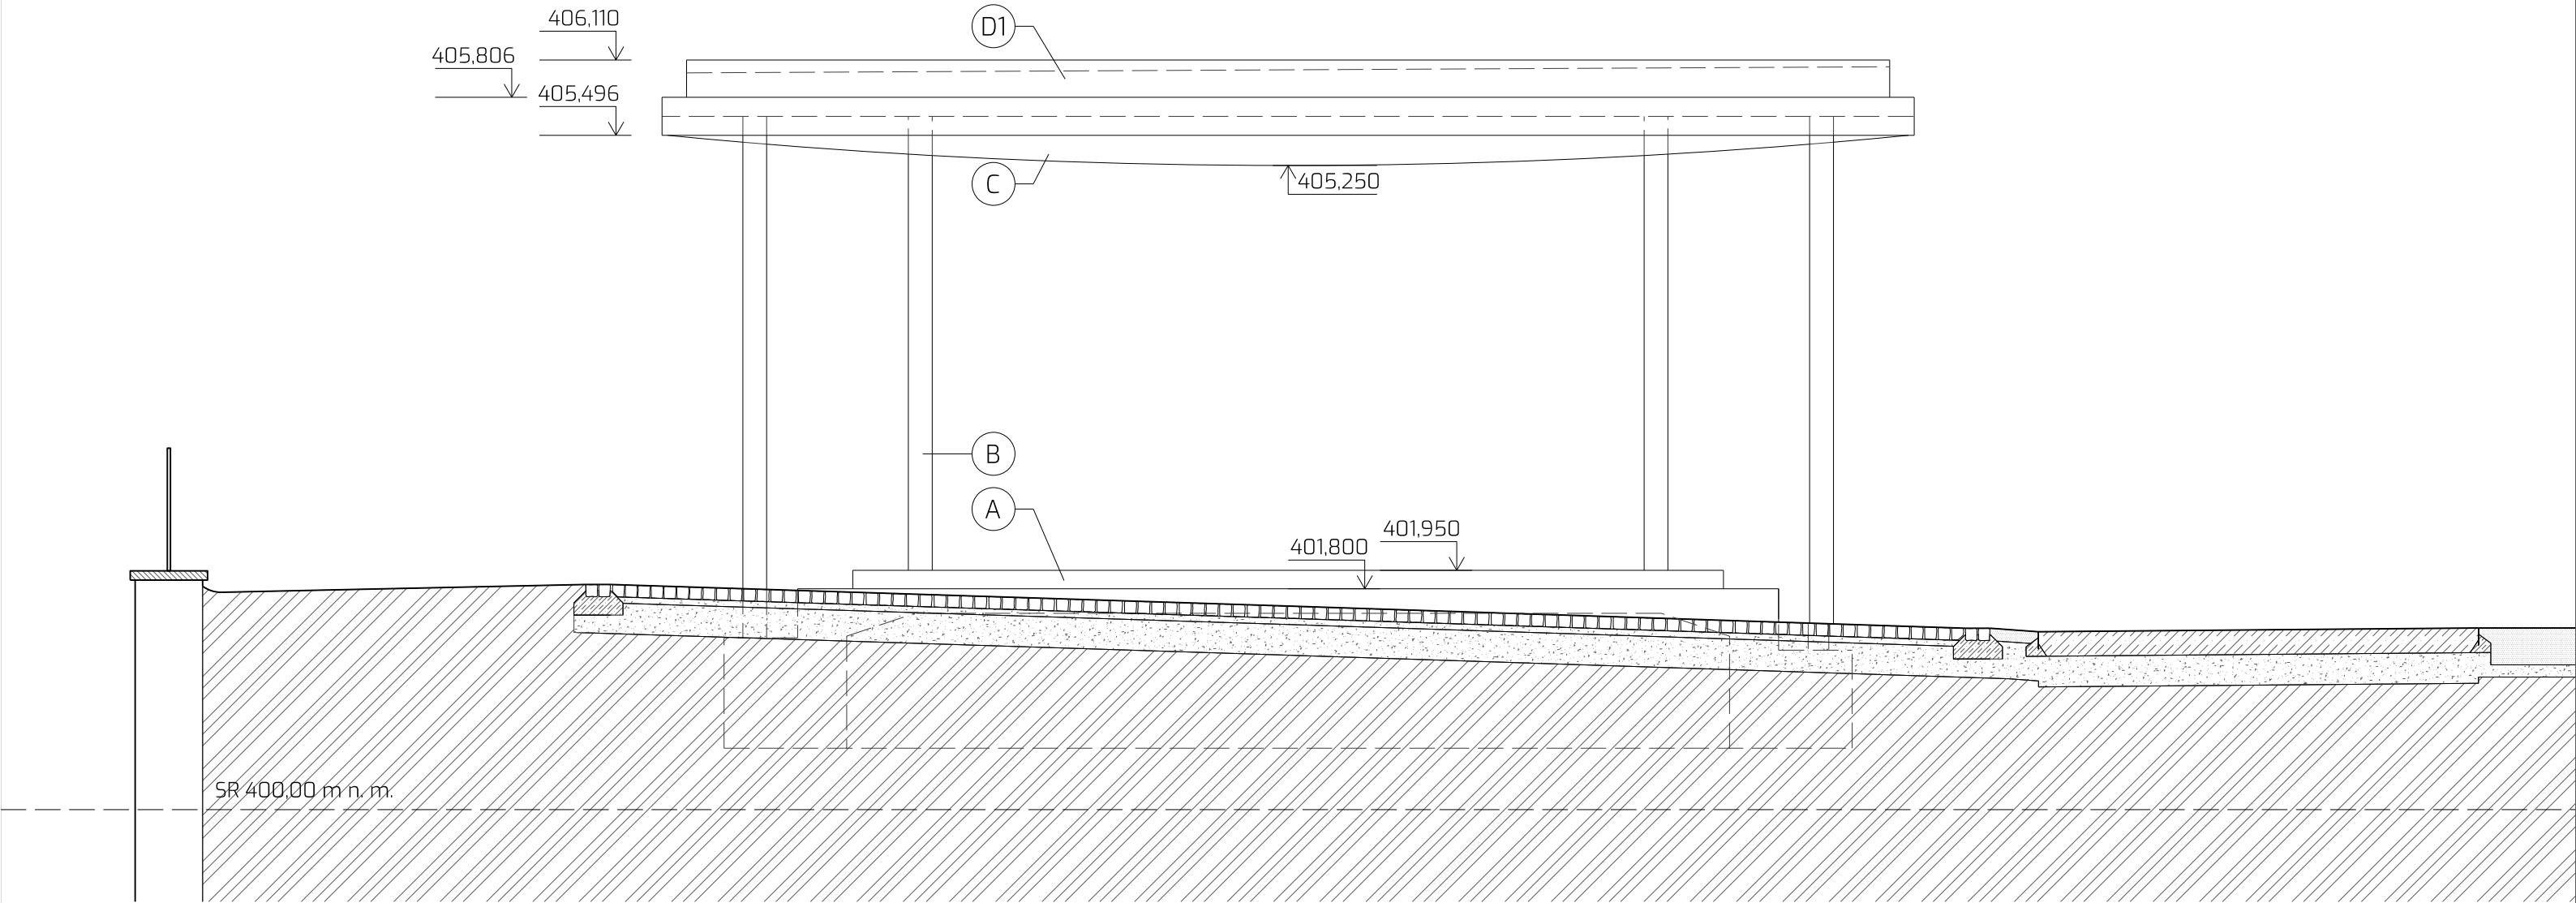

LEGENDA POVRCHOVÝCH ÚPRAV:

- A

PÓDIUM

STROJNĚ HLAZENÝ MONOLITICKÝ BETON DO EXTERIÉRU, S CEMENTOVÝM VSYPEM, TŘÍDA PROTISKLUZNOSTI R 11.
- B

SLOUPY

TRUBKA Z CORTENOVÉ OCELI TR 194/28 mm, POVRCH BUDE MÍT UKONČENOU ŘÍZENOU KOROZI, KDY VRSTVA OXIDU NA POVRCHU OCELI TVOŘÍ NEPROPUSTNOU OCHRANNOU VRSTVU, KTERÁ ZABRAŇUJE DALŠÍ KOROZI. NEBUDE TEDY DOCHÁZET K UVOLŇOVÁNÍ REZOVÝCH ČÁSTIC A K PŘÍPADNÉMU POŠKOZENÍ PŘÍLEHLÝCH MATERIÁLŮ VLIVEM STÉKÁNÍ REZAVÝCH VÝPLACHŮ.
- C

TRÁMY

DŘEVĚNÁ KONSTRUKCE Z KVH A BSH HRANOLŮ SI V POHLEDOVÉ KVALITĚ URČENÁ DO EXTERIÉRU, BARVA PŘÍRODNÍ
- D1


OBRUBA STŘECHY

CORTENOVÝ OCELOVÝ PLECH TL. 6 mm, BUDE MÍT UKONČENOU ŘÍZENOU KOROZI POVRCHU, KDY VRSTVA OXIDU NA POVRCHU OCELI TVOŘÍ NEPROPUSTNOU OCHRANNOU VRSTVU, KTERÁ ZABRAŇUJE DALŠÍ KOROZI. NEBUDE TEDY DOCHÁZET K UVOLŇOVÁNÍ REZOVÝCH ČÁSTIC A K PŘÍPADNÉMU POŠKOZENÍ PŘÍLEHLÝCH MATERIÁLŮ VLIVEM STÉKÁNÍ REZAVÝCH VÝPLACHŮ. MONTÁŽ BUDE PROVEDENA DLE PŘESNÝCH INSTRUKCÍ VÝROBCE CORTENOVÉHO PLECHU.

VEŠKERÝ POUŽITÝ SPOJOVACÍ MATERIÁL BUDE Z NEREZOVÉ OCELI

POZNÁMKA

- VEŠKERÉ KÓTY A ROZMĚRY JE NUTNÉ NA STAVBĚ OVĚŘIT
- V PŘÍPADĚ ZJIŠTĚNÍ ROZDÍLNOSTÍ V JEDNOTLIVÝCH ČÁSTECH PROJEKTU JE NUTNÉ NESROVNALOSTI VYŘEŠIT NA KONTROLNÍM DNI
- NEDÍLNOU SOUČÁSTÍ PROJEKTOVÉ DOKUMENTACE JE I TECHNICKÁ ZPRÁVA

souřadnicový systém S-JTSK		výškový systém Bpv.	
objednatel:		zakázka:	
	Město Boskovice Masarykovo nám. 4/2 680 18 Boskovice	KOMPLEXNÍ OBNOVA PARKU U ZÁMECKÉHO SKLENÍKU_AKTUALIZACE p. č. 1216/2, 1218/1, 1218/2, 1218/3, 1218/4, 1218/7, 1218/8, 1218/9, 1218/10, 1220/1, 1220/2, 1220/5 k. ú. Boskovice	
stupeň dokumentace:		Dokumentace pro zadání stavby dle vyhlášky č.169/2016 Sb.	
generální projektant:		autor návrhu:	
	EA architekti, s.r.o. Rezkova 934/54 602 00 BRNO	m_+420 602 462 127 e_eichlerova@ea-architekti.cz w_www.ea-architekti.cz	Ing. arch. Eva Eichlerová Ing. arch. Zdeněk Eichler Ing. arch. Michaela Korcová Ing. arch. Mária Nováková
část:		paré číslo:	

ST2 - ALTÁN - POHLED SEVEROZÁPADNÍ

číslo zakázky:	06-2025
datum:	09/2025
formát:	A3
měřítko:	1 : 50
číslo výkresu:	

D.3.2.2.11