




ŘEZ 1-1
1:50

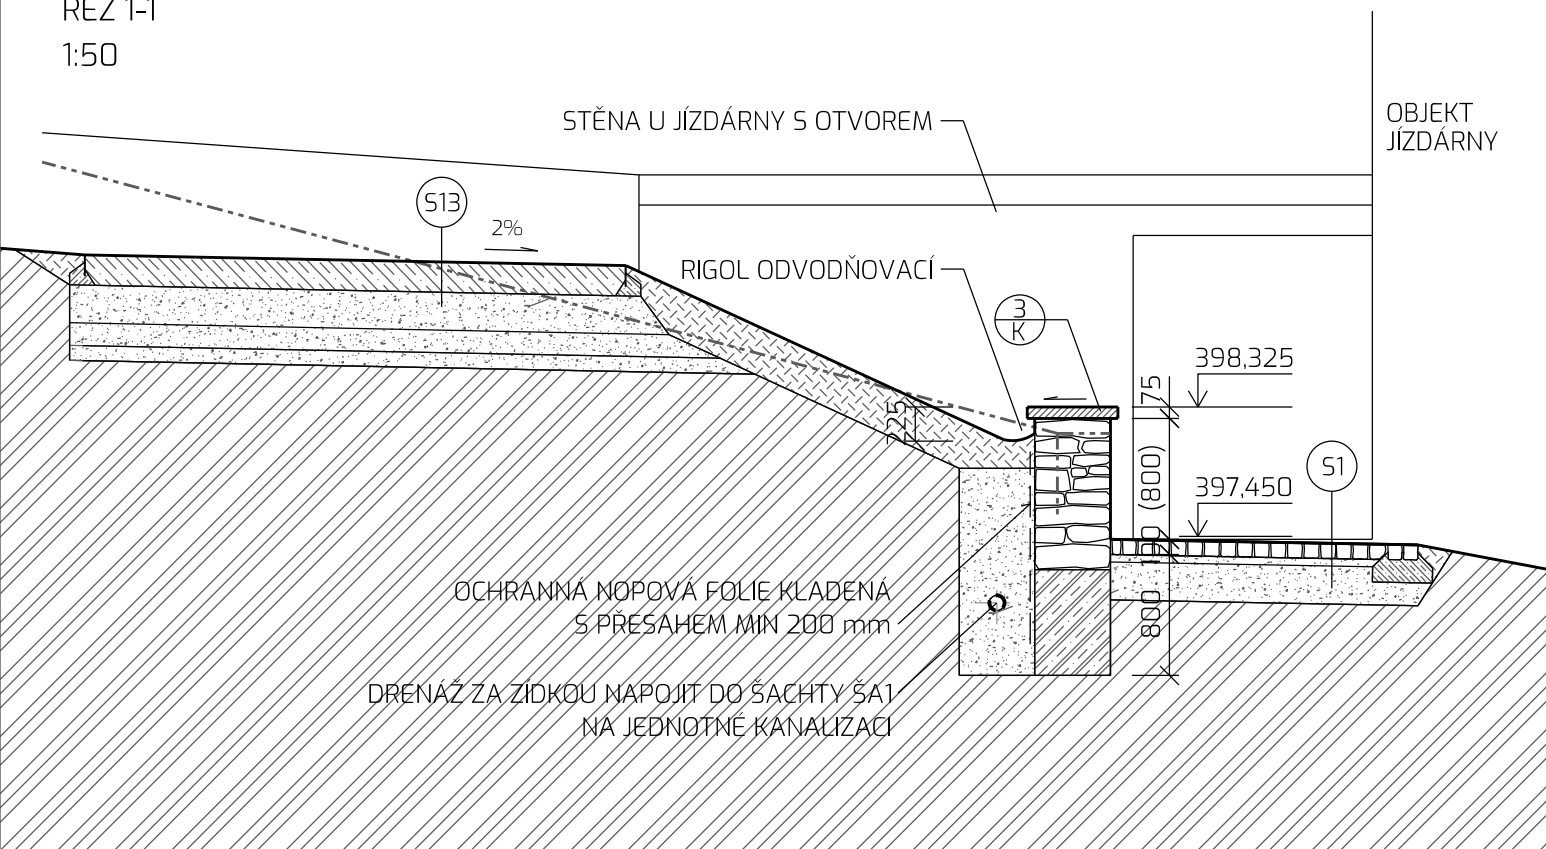

ŘEZ 2-2
1:50

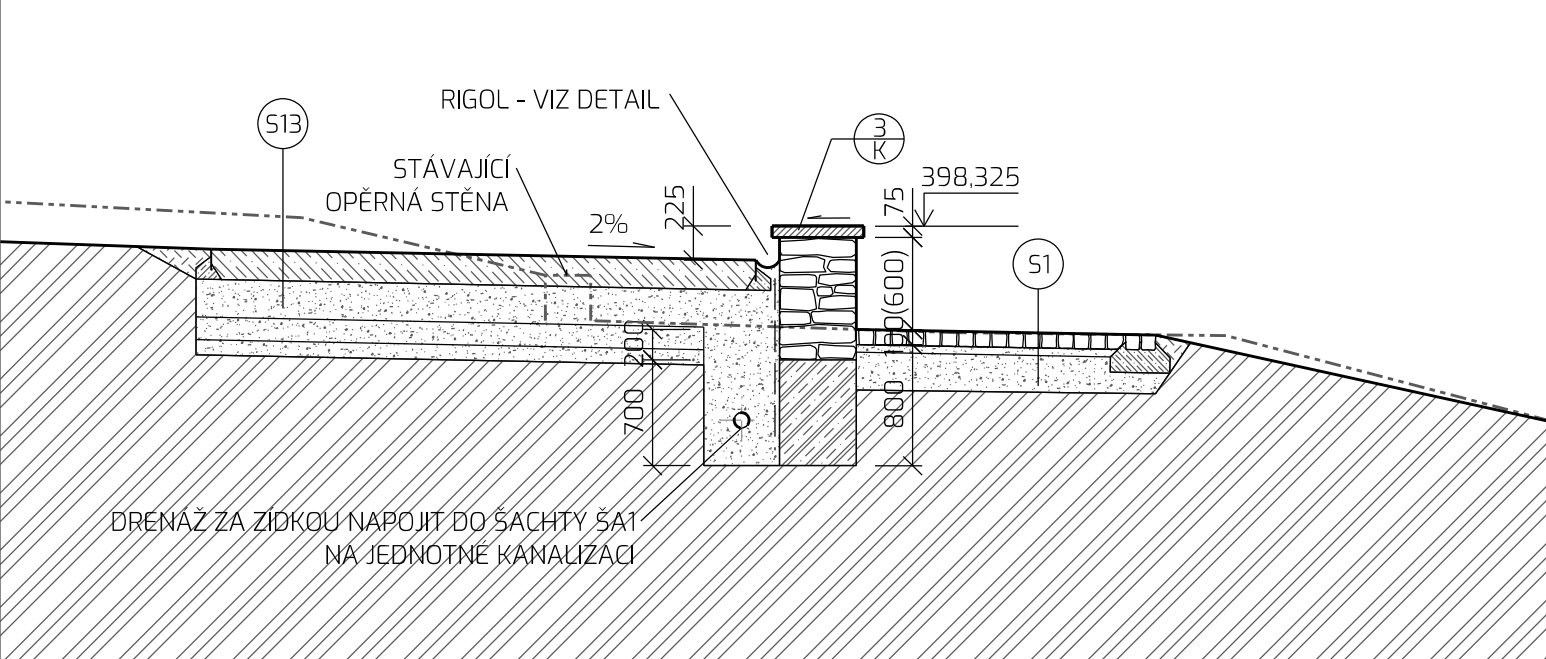

DETAIL RIGOLU PRO ODVOD DEŠŤOVÉ
VODY NAD ZÍDKOU
1 : 10

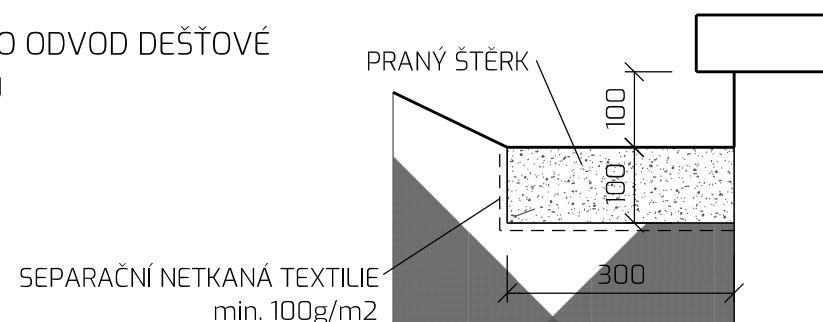

LEGENDA HMOT

	PROSTÝ BETON/CEMENTOVÝ BETON
	BETON S KONSTR. VÝZTUŽÍ (VIZ D.3.4)
	PŘÍRODNÍ KÁMEN - OPRACOVANÉ PRVKY
	OPĚRNÉ STĚNY Z PŘÍRODNÍHO KAMENE
	DLAŽBA ZE ŽULOVÝCH KOSTEK PRO POJEZD
	PODKLADNÍ ŠTĚRKOVÉ A PÍSKOVÉ VRSTVY/DRENÁŽ
	ZEMINA NASYPANÁ
	ROSTLÁ ZEMINA/UPRAVENÁ ZEMNÍ PLÁŇ

POZNÁMKA

SKLADBY - VIZ VÝKRES D.3.1.04 A SO 02 KOMUNIKACE A ZPEVNĚNÉ PLOCHY

- VÝKOPY V MÍSTĚ KŘÍŽENÍ S INŽENÝRSKÝMI SÍTĚMI PROVÁDĚT RUČNĚ SE ZVÝŠENOU OPATRNOSTÍ, TRASU SÍTÍ JE NUTNO PŘED ZAPOČETÍM PRACÍ ZAMĚŘIT

- DRENÁŽ FR. 16/32, DRENÁŽNÍ TRUBKA BUDE VE SPÁDU A BUDE BUDE OD ZEMINY ODDĚLENA SEPARAČNÍ NETKANOU TEXTILÍ min. 100g/m2,

- VEŠKERÉ KÓTY A ROZMĚRY JE NUTNÉ NA STAVBĚ OVĚŘIT
- V PŘÍPADĚ ZJIŠTĚNÍ ROZDÍLNOSTÍ V JEDNOTLIVÝCH ČÁSTECH PROJEKTU JE NUTNÉ NESROVNALOSTI VYŘEŠIT NA KONTROLNÍM DNI
- NEDÍLNOU SOUČÁSTÍ PROJEKTOVÉ DOKUMENTACE JE I TECHNICKÁ ZPRÁVA

souřadnicový systém S-JTSK
výškový systém Bpv.

objednatel:

zakázka:



Město Boskovice
Masarykovo nám. 4/2
680 18 Boskovice

KOMPLEXNÍ OBNOVA PARKU U ZÁMECKÉHO SKLENÍKU_AKTUALIZACE

p. č. 1216/2, 1218/1, 1218/2, 1218/3, 1218/4, 1218/7, 1218/8, 1218/9, 1218/10, 1220/1, 1220/2, 1220/5
k. ú. Boskovice

stupeň dokumentace:

Dokumentace pro zadání stavby dle vyhlášky č.169/2016 Sb.

generální projektant:



EA architekti, s.r.o.
Rezkova 934/54
602 00 BRNO

m_+420 602 462 127
e_eichlerova@ea-architekti.cz
w_www.ea-architekti.cz

autor návrhu:

Ing. arch. Eva Eichlerová

Ing. arch. Zdeněk Eichler

spolupráce:

Ing. Věra Handlová

část:

paré číslo:

SO 03 STAVEBNÍ OBJEKTY

D.3.2 STAVEBNÍ PRVKY

název výkresu:

číslo zakázky:

06-2025

datum:

09/2025

formát

A3

měřítka:

1:50, 1:10

číslo výkresu:

D.3.2.9.04

ST9 - HORNÍ OPĚRNÁ ZÍDKA U JÍZDÁRNY - ŘEZY