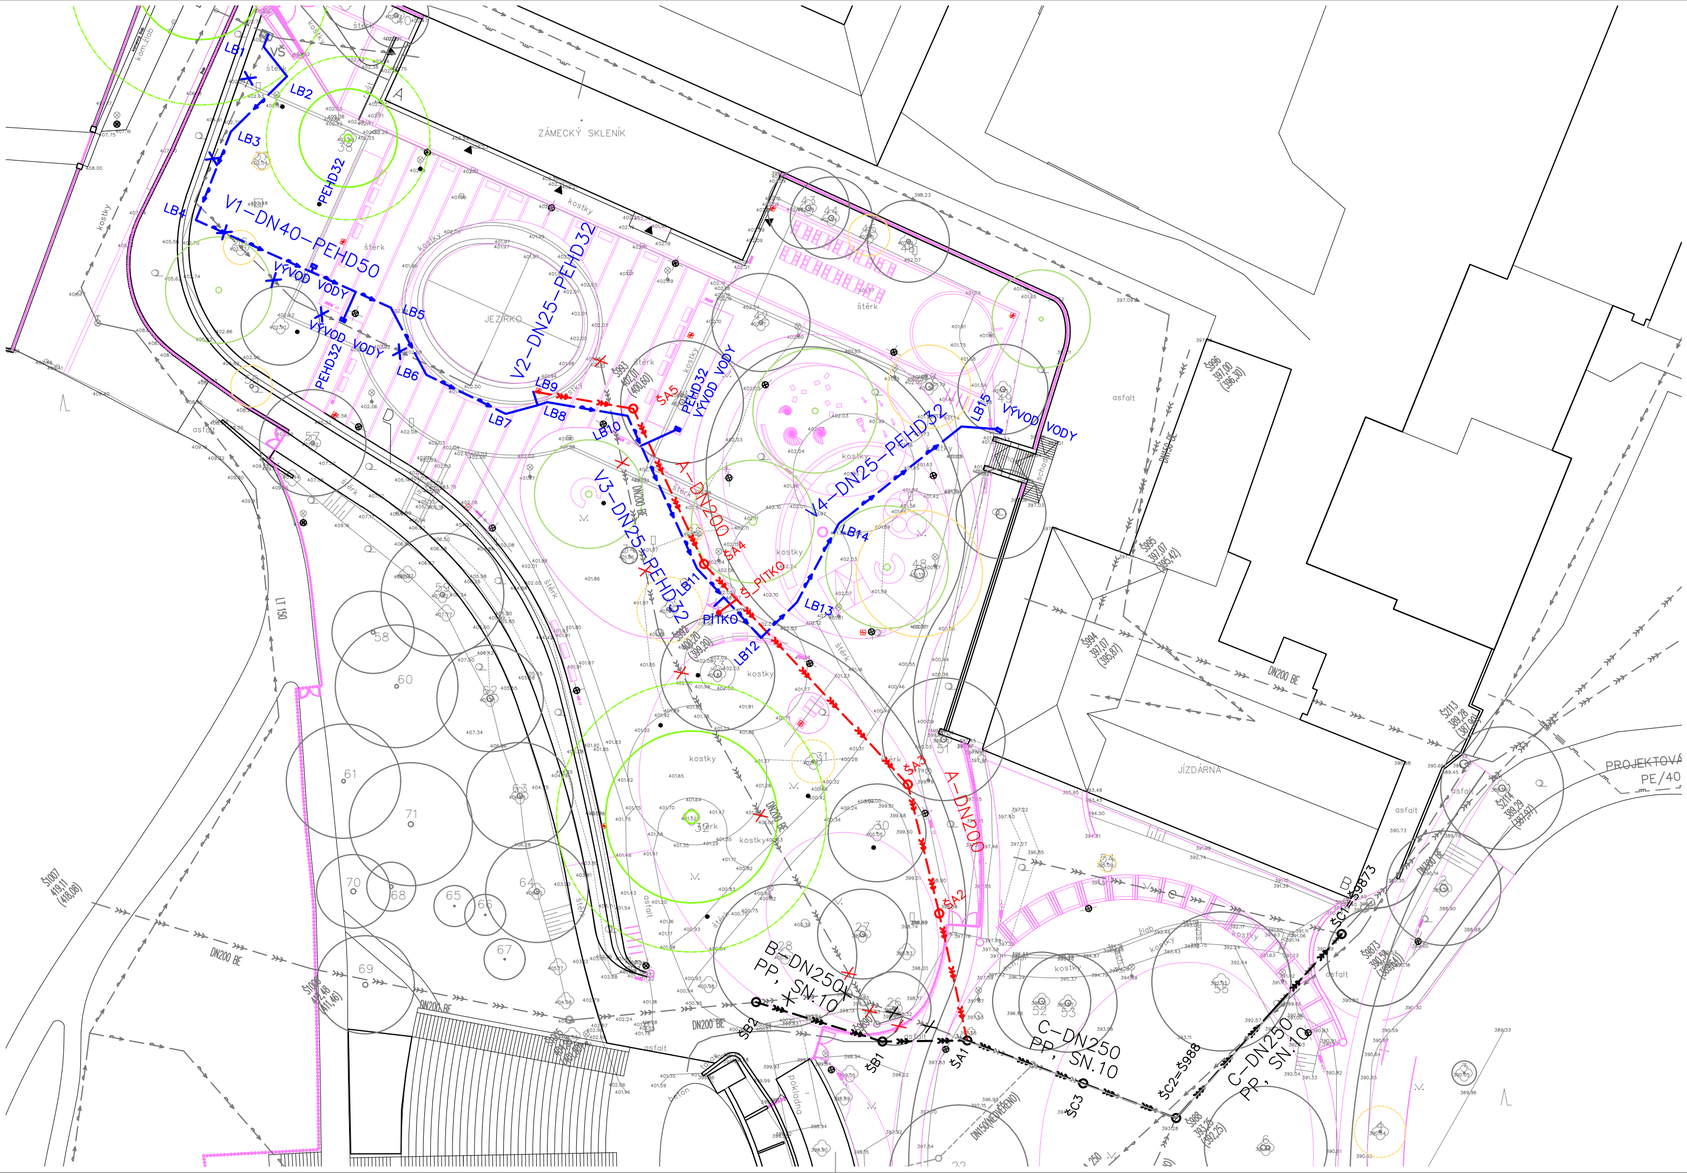

LEGENDA SÍTÍ

STÁVAJÍCÍ	RUŠENÉ	NOVÉ	
			VODOVOD
			KANALIZACE AREÁLOVÁ
			KANALIZACE PRO VEŘEJNOU POTŘEBU
			STL PLYNOVOD
			NTL PLYN OVOD
			PODZEMNÍ VEDENÍ NN
			PODZEMNÍ VEDENÍ VN
			PODZEMNÍ VEDENÍ CETIN
			NOVÉ PLOCHY
			STROMY

VÝVOD VODY A PÍTKO A JEZÍRKO - SESTAVA ARMATUR PODROBNĚ VIZ.KLADEČSKÉ SCHÉMA

souřadnicový systém S-JTSK
výškový systém Bpv.

objednatel:
Město Boskovice
Masarykovo nám. 4/2
680 18 Boskovice

zakázka:
KOMPLEXNÍ OBNOVA PARKU U ZÁMECKÉHO SKLENÍKU
p. č. 1216/2, 1218/1, 1218/2, 1218/3, 1218/4, 1218/7, 1218/8, 1218/9, 1218/10, 1220/1, 1220/2, 1220/5 k. ú. Boskovice

stupeň dokumentace:
Dokumentace pro zadání stavby dle vyhlášky č. 169/2016 Sb.

generální projektant:
EA architekti, s.r.o.
Rezkova 934/54
602 00 BRNO
m _+420 602 462 127
e _eichlerova@ea-architekti.cz
w _www.ea-architekti.cz

autor návrhu: Ing. arch. Eva Eichlerová
Ing. arch. Zdeněk Eichler
spolupráce: Ing. Věra Handlová

část:
S005.1 – AREÁLOVÉ ROZVODY VODY A KANALIZACE

paré číslo:

zpracovatel části:
HP consult s.r.o.
Durďákova 5
613 00 Brno
m _+420 739556045
e _hpconsult@seznam.cz
w _www.bim-tzb.cz

zodp. projektant: Ing. Ladislav Pilař
vypracoval: Ing. Ladislav Pilař

název výkresu:
SITUACE

číslo zakázky: 21-2021
datum: 06/2022
formát: 3A4
měřítko: 1:500
číslo výkresu: 003