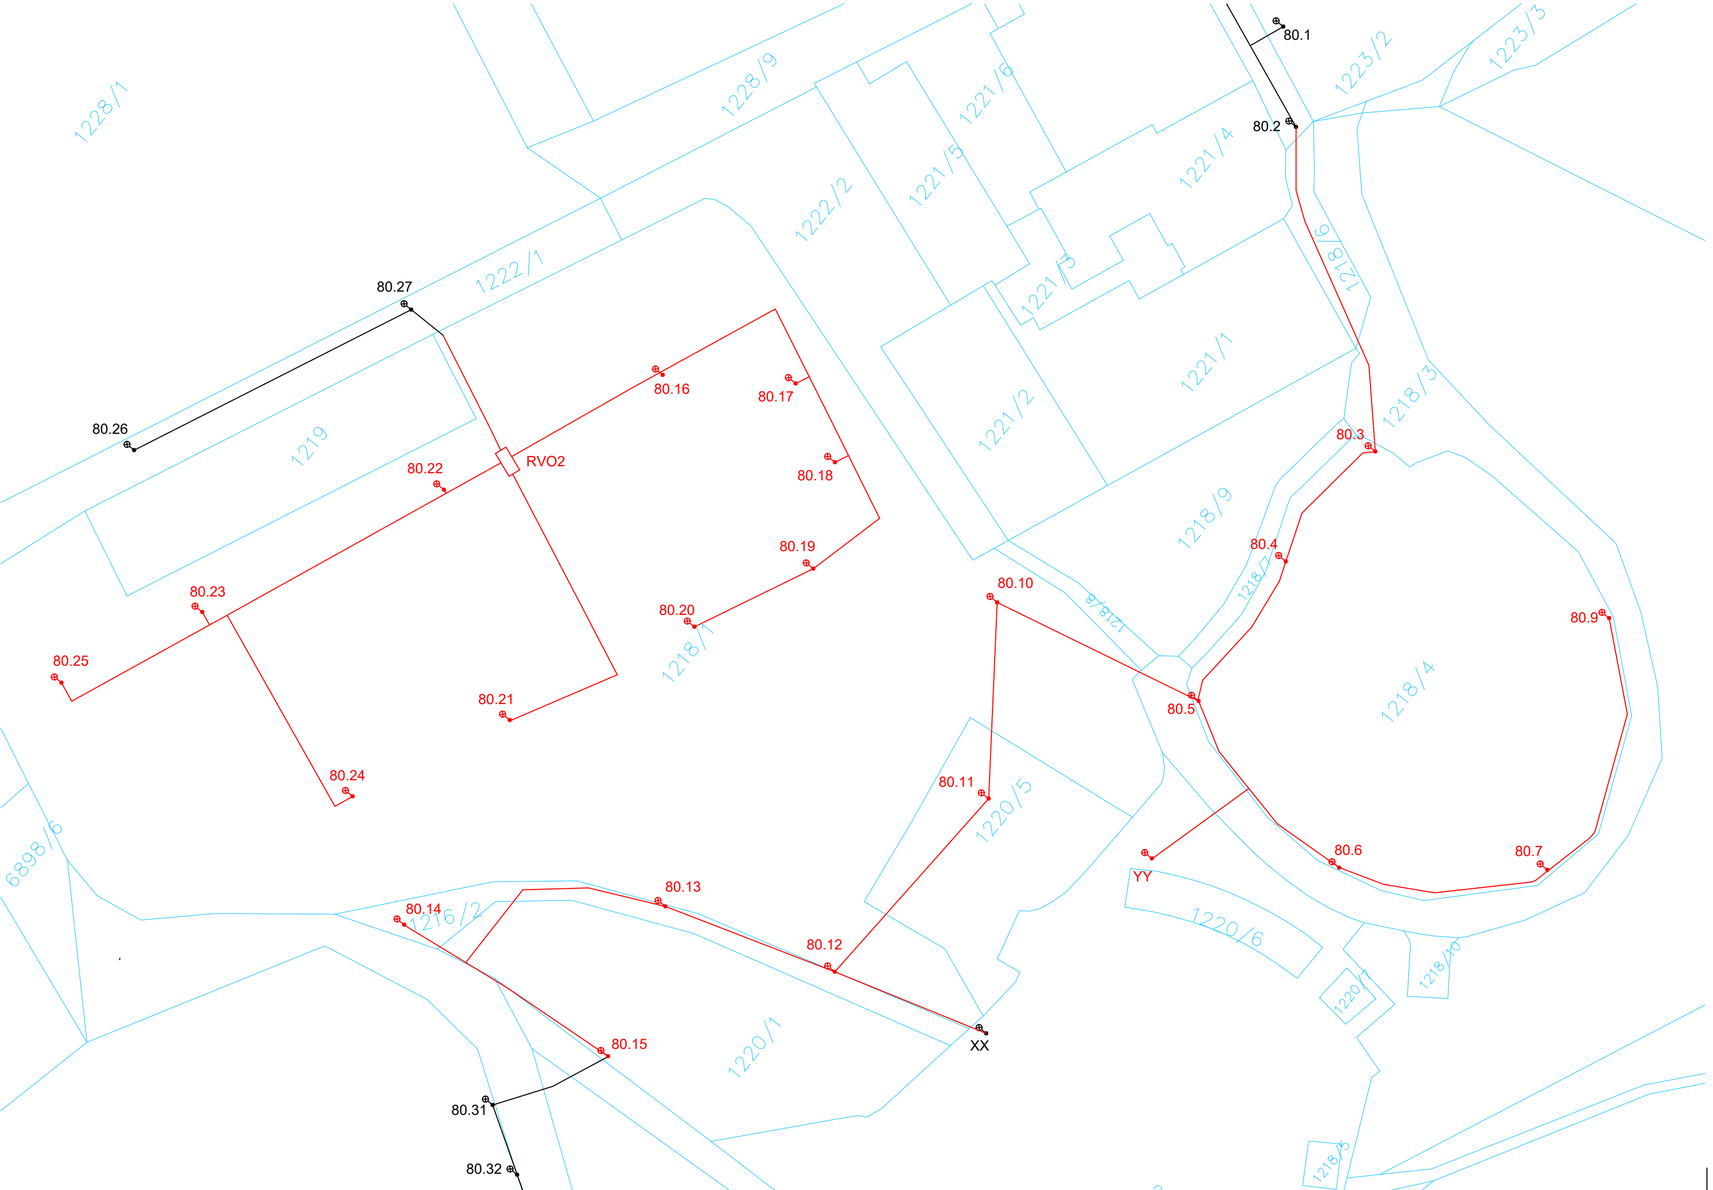

LEGENDA:

STÁVAJÍCÍ VO

RUŠENÉ VO

souřadnicový systém S-JTSK
výškový systém Bpv.

objednatel:
Město Boskovice
Masarykovo nám. 4/2
680 18 Boskovice

zakázka:
KOMPLEXNÍ OBNOVA PARKU U ZÁMECKÉHO SKLENÍKU_AKTUALIZACE
p. č. 1216/2, 1218/1, 1218/2, 1218/3, 1218/4, 1218/7, 1218/8, 1218/9, 1218/10, 1220/1, 1220/2, 1220/5 k. ú. Boskovice

stupeň dokumentace:
Dokumentace pro zadání stavby dle vyhlášky č. 169/2016 Sb.

generální projektant:

EA architekti, s.r.o.
Rezkova 934/54
602 00 BRNO
m _+420 602 462 127
e _eichlerova@ea-architekti.cz
w _www.ea-architekti.cz

autor návrhu: Ing. arch. Eva Eichlerová
Ing. arch. Zdeněk Eichler
spolupráce: Ing. arch. Michaela Korcová
Ing. arch. Mária Nováková

část:
SO07 AREÁLOVÉ ROZVODY VEŘEJNÉHO OSVĚTLENÍ

paré číslo:

zpracovatel části:

Puttner, s.r.o.
Šumavská 416/15
602 00 Brno
m _+420 737 930 511
e _pala@puttner.cz
w _www.puttner.cz

zodp. projektant: Bc. Radim Pala
vypracoval: Bc. Radim Pala

název výkresu:
SCHÉMA VO – STÁVAJÍCÍ

číslo zakázky: 6-2025
datum: 09/2025
formát: 3A4
měřítko: –
číslo výkresu: 05