


_LEGENDA VEGETAČNÍCH PRVKŮ :

- PLASTOVÉ NÁDOBY NA LEKNÍNY - 40ks
- VODNÍ ROSTLINY/ NYMPHEAE 'HERMIE' - 40ks 1ks v jedné nádobě
- NAVRHOVANÝ PARKOVÝ TRÁVNÍK
- VODA

SCHÉMA VODNÍ ROSLINY V PĚSTEBNÍ NÁDOBĚ M 1:10

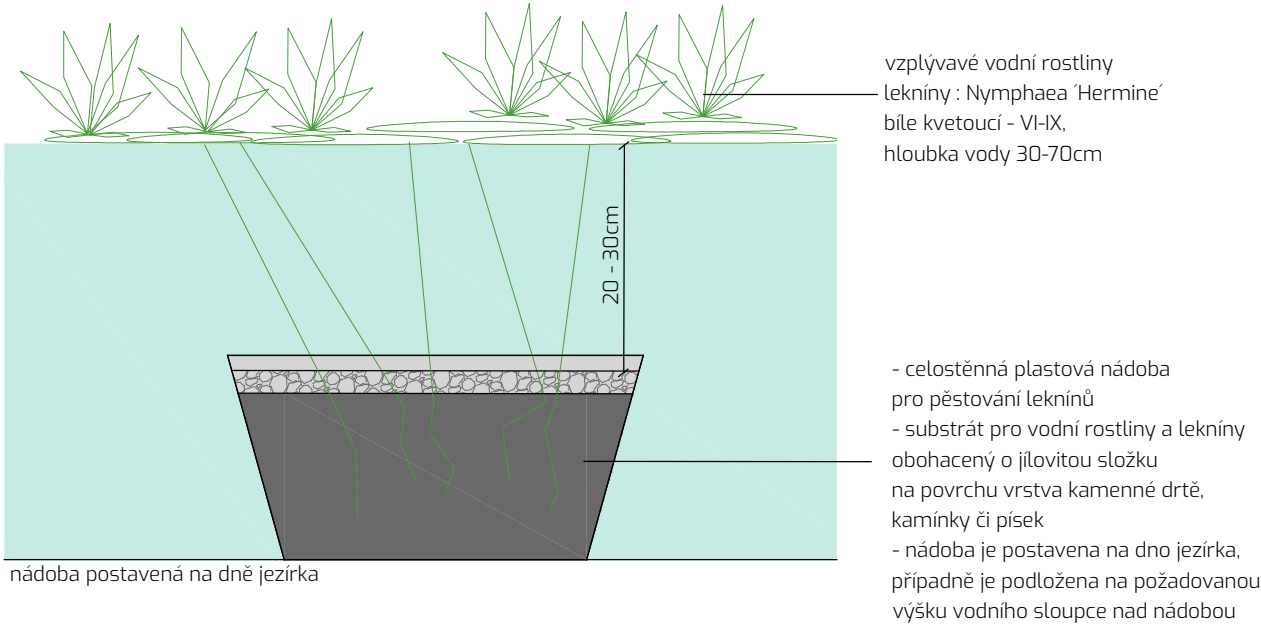

souřadnicový systém S-JTSK
výškový systém Bpv.

objednatel:

Město Boskovice
Masarykovo nám. 4/2
680 18 Boskovice

zakázka:

KOMPLEXNÍ OBNOVA PARKU U ZÁMECKÉHO SKLENÍKU_AKTUALIZACE

p. č. 1216/2, 1218/1, 1218/2, 1218/3, 1218/4, 1218/7, 1218/8, 1218/9, 1218/10, 1220/1, 1220/2, 1220/5
k. ú. Boskovice

stupeň dokumentace:

Dokumentace pro zadání stavby dle vyhlášky č. 169/2016 Sb.

generální projektant:

EA architekti, s.r.o.
Rezkova 934/54
602 00 BRNO

m_+420 602 462 127
e _eichlerova@ea-architekti.cz
w _www.ea-architekti.cz

autor návrhu: Ing. arch. Eva Eichlerová
Ing. arch. Zdeněk Eichler
spolupráce: Ing. arch. Michaela Korcová
Ing. arch. Mária Nováková
paré číslo:

část:

SO 09 ZAHRADNÍ A PARKOVÉ ÚPRAVY

zpracovatel části:

**Zahradní architekti
Petr a Lázníčková**
Palackého třída 51
Brno 612 00

m_+420 777 860 662
e _daniel.petr@seznam.cz
w _zahradni-architekti.cz

zodp. projektant: Ing. Daniel Petr
Ing. Daniel Petr
vypracoval: Ing. Petra Lázníčková

název výkresu:

číslo zakázky: 6-2025
datum: 09/2025
formát: 2A4
měřítko: 1:100
číslo výkresu:

OSAZOVACÍ PLÁN - JEZÍRKO