


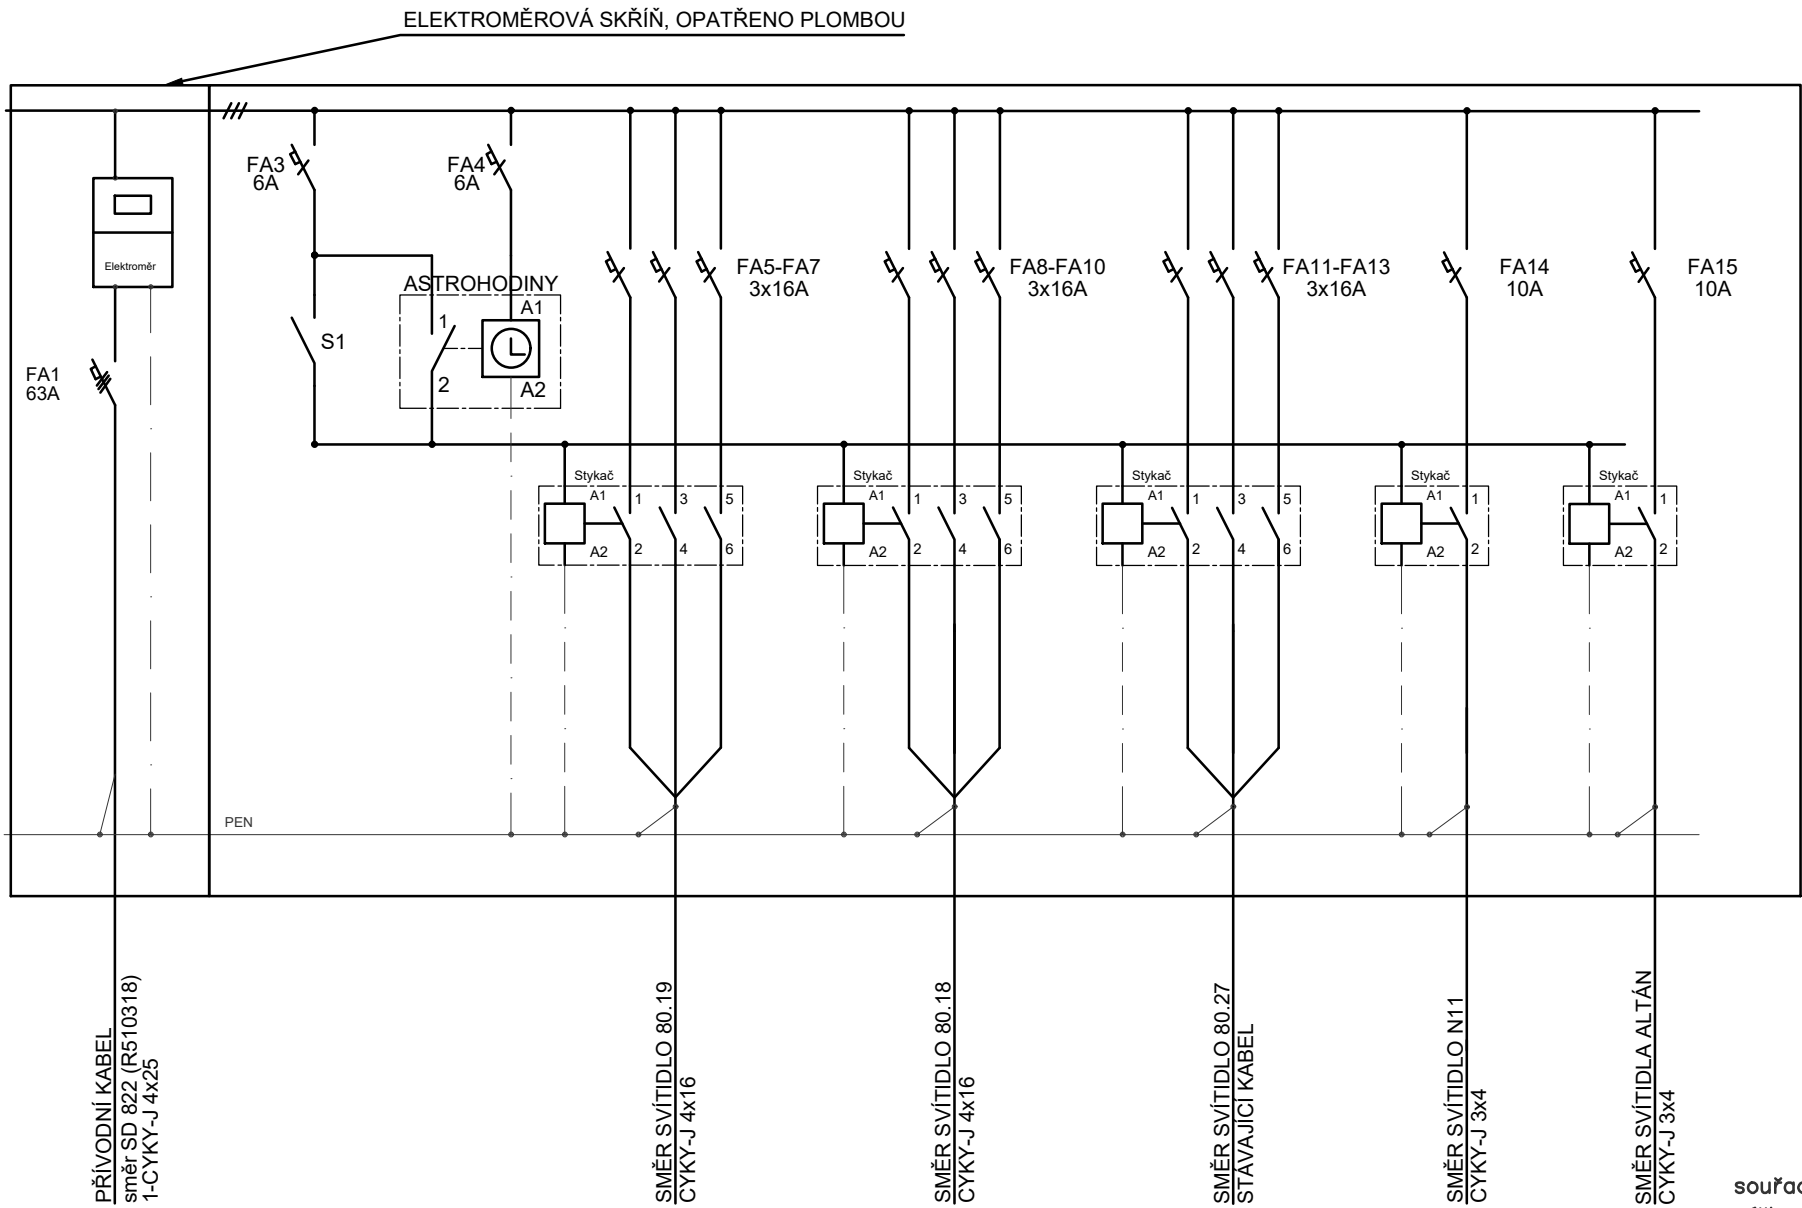

souřadnicový systém S-JTSK
výškový systém Bpv.

objednatel: Město Boskovice zakázka: KOMPLEXNÍ OBNOVA PARKU U ZÁMECKÉHO SKLENÍKU_AKTUALIZACE
Masarykovo nám. 4/2 p. č. 1216/2, 1218/1, 1218/2, 1218/3, 1218/4, 1218/7, 1218/8, 1218/9,
680 18 Boskovice 1218/10, 1220/1, 1220/2, 1220/5 k. ú. Boskovice

stupeň dokumentace: Dokumentace pro zadání stavby dle vyhlášky č. 169/2016 Sb.

generální projektant:

EA architekti, s.r.o. m_+420 602 462 127
Rezkova 934/54 e _eichlerova@ea-architekti.cz
602 00 BRNO w _www.ea-architekti.cz

autor návrhu: Ing. arch. Eva Eichlerová
Ing. arch. Zdeněk Eichler
spolupráce: Ing. arch. Michaela Korcová
Ing. arch. Mária Nováková

část: paré číslo:

S007 AREÁLOVÉ ROZVODY VEŘEJNÉHO OSVĚTLENÍ

zpracovatel části:

Puttner, s.r.o. m_+420 737 930 511
Šumavská 416/15 e _pala@puttner.cz
602 00 Brno w _www.puttner.cz

zodp. projektant: Bc. Radim Pala
vypracoval: Bc. Radim Pala

název výkresu:

číslo zakázky: 6-2025
datum: 09/2025
formát: 2A4
měřítko: -
číslo výkresu:

SCHÉMA RVO

07