

## 1. PODÉLNÝ ŘEZ LOUKOU, MĚŘÍTKO 1:200

# IZOLAČNÍ ZELEŇ PŘEKLADIŠTĚ BOSKOVICE


## ORIENTAČNÍ ŘEZY - 1. ČÁST

### MĚŘÍTKO 1:100, 1:200



POZNÁMKA: ČERVENOU ČAROU JE PŮVODNÍ TERÉN URČENÝ K ÚPRAVĚ, NOVĚ UPRAVENÝ TERÉN JE ČERNOU LINKOU

## 2. PŘÍČNÝ ŘEZ CESTOU, MĚŘÍTKO 1:00

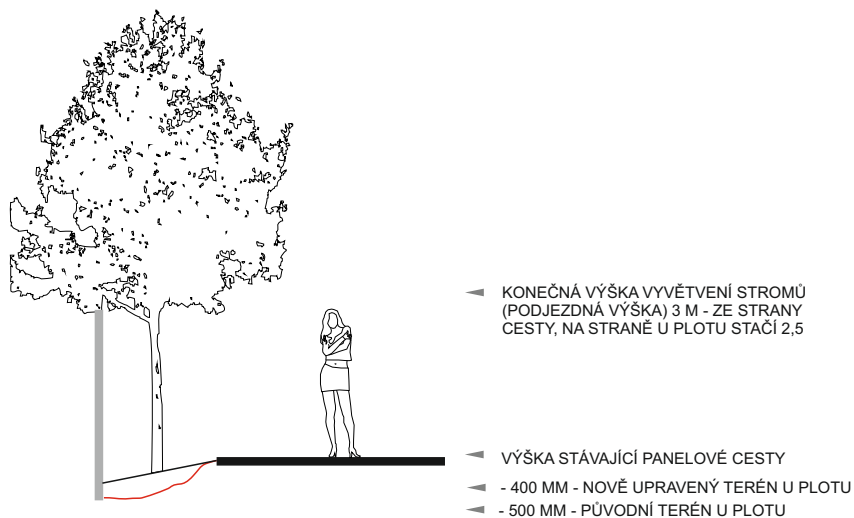

POZNÁMKA: ČERVENOU ČAROU JE PŮVODNÍ TERÉN URČENÝ K ÚPRAVĚ, NOVĚ UPRAVENÝ TERÉN JE ČERNOU LINKOU

AUTORSKÝ NÁVRH	Ing. Jitka Vágnerová	VYPRACOVALA:	Ing. Jitka Vágnerová		AUTORIZOVANÝ PROJEKTANT
DATUM:	DUBEN 2015				Ing. Jitka Vágnerová
				vagnerova.jit@seznam.cz	
				tel.: 723 078 457	
NÁZEV AKCE:					
IZOLAČNÍ ZELEŇ PŘEKLADIŠTĚ BOSKOVICE					
ČÁST	ČÁST C- výkresová část			STUPEŇ DOKUMENTACE:	DUR
NÁZEV VÝKRESU:	ŘEZY			ROZSAH:	MĚŘÍTKO:
				1xA4	1:100, 1:200
INVESTOR:	Město Boskovice, Masarykovo náměstí 4/2 Boskovice, 680 18			PARÉ:	VÝKRES Č.:
MÍSTO STAVBY:	KÚ Boskovice, p. č. 4666/1, 4736/9, 4736/10, 4736/68				C5